

PROVISOIRE

GRUPE



PARC DES REMPARTS

Rue de l'hôpital
56290 PORT-LOUIS

MAITRE D'OUVRAGE :

SCCV AS.P-L

1, rue Geneviève de Gaulle-Anthonioz,
35200 RENNES
groupe.arc@groupearc.fr
02 99 86 13 86

ARCHITECTE :

AB architecture

8 rue Georges Gaigneux
56100 L'ORIENT
ab-architecture@outlook.com
02 90 74 49 91



PLAN DE MASSE Ech: 1/2000°

Lot N°	Bâtiment	Logement	Type	Niveau
107	A	A-002	T3	RDC

TABEAU DES SURFACES

	SHAB	Surface Utile
Entrée	4.04m ²	
Séjour - Cuisine	26.86m ²	
Chambre 1	12.44m ²	
Chambre 2	10.06m ²	
Salle d'eau 1	3.00m ²	
Salle d'eau 2	4.27m ²	
WC	1.95m ²	
Dégagement	2.58m ²	
Cellier	5.87m ²	
SURFACE TOTALE INTERIEURE	71.07m²	


Terrasse		14.87m ²
Jardin à jouissance privative		87.85m ²
SURFACE TOTALE EXTERIEURE		102.72m²

LEGENDE:

	LL	Position Lave Linge
	LV	Position Lave Vaisselle
HSPF. Hauteur sous faux-plafond	R	Position Réfrigérateur
HSP. Hauteur sous poutre	C	Position Cuisson
PF. / F. Porte fenêtre / Fenêtre	CH	Position Chaudière
ALL. Allège 20cm		Position Evier
VRE Volet roulant Electrique	±0.00	Niveaux intérieur / extérieur

Nota:

En fonction des nécessités techniques ou administratives de la réalisation, des modifications sont susceptibles d'être apportées à ce plan qui ne revêt, avant d'être annexé à l'acte authentique de vente, qu'un caractère informatif.
Les surfaces et les côtes indiquées sont approximatives, les soffites, les faux-plafonds et gaines sont susceptibles d'évoluer en situation, nombre et dimension. Les canalisations, rebordées et regards ne sont pas figurés.
Les emplacements des prises, appliques, plafonniers, radiateurs ou convecteurs sont donnés à titre indicatif et sont susceptibles d'évoluer pour raisons techniques. La végétation n'est pas contractuelle. Les éléments du mobilier (meuble et plans de travail) ne sont placés qu'à titre indicatif. La fourniture de l'électroménager n'est pas prévue. Les hauteurs des sous-plafonds sont données hors épaisseur des revêtements de sol définitif.
La surface des placards est incluse dans la surface des pièces.

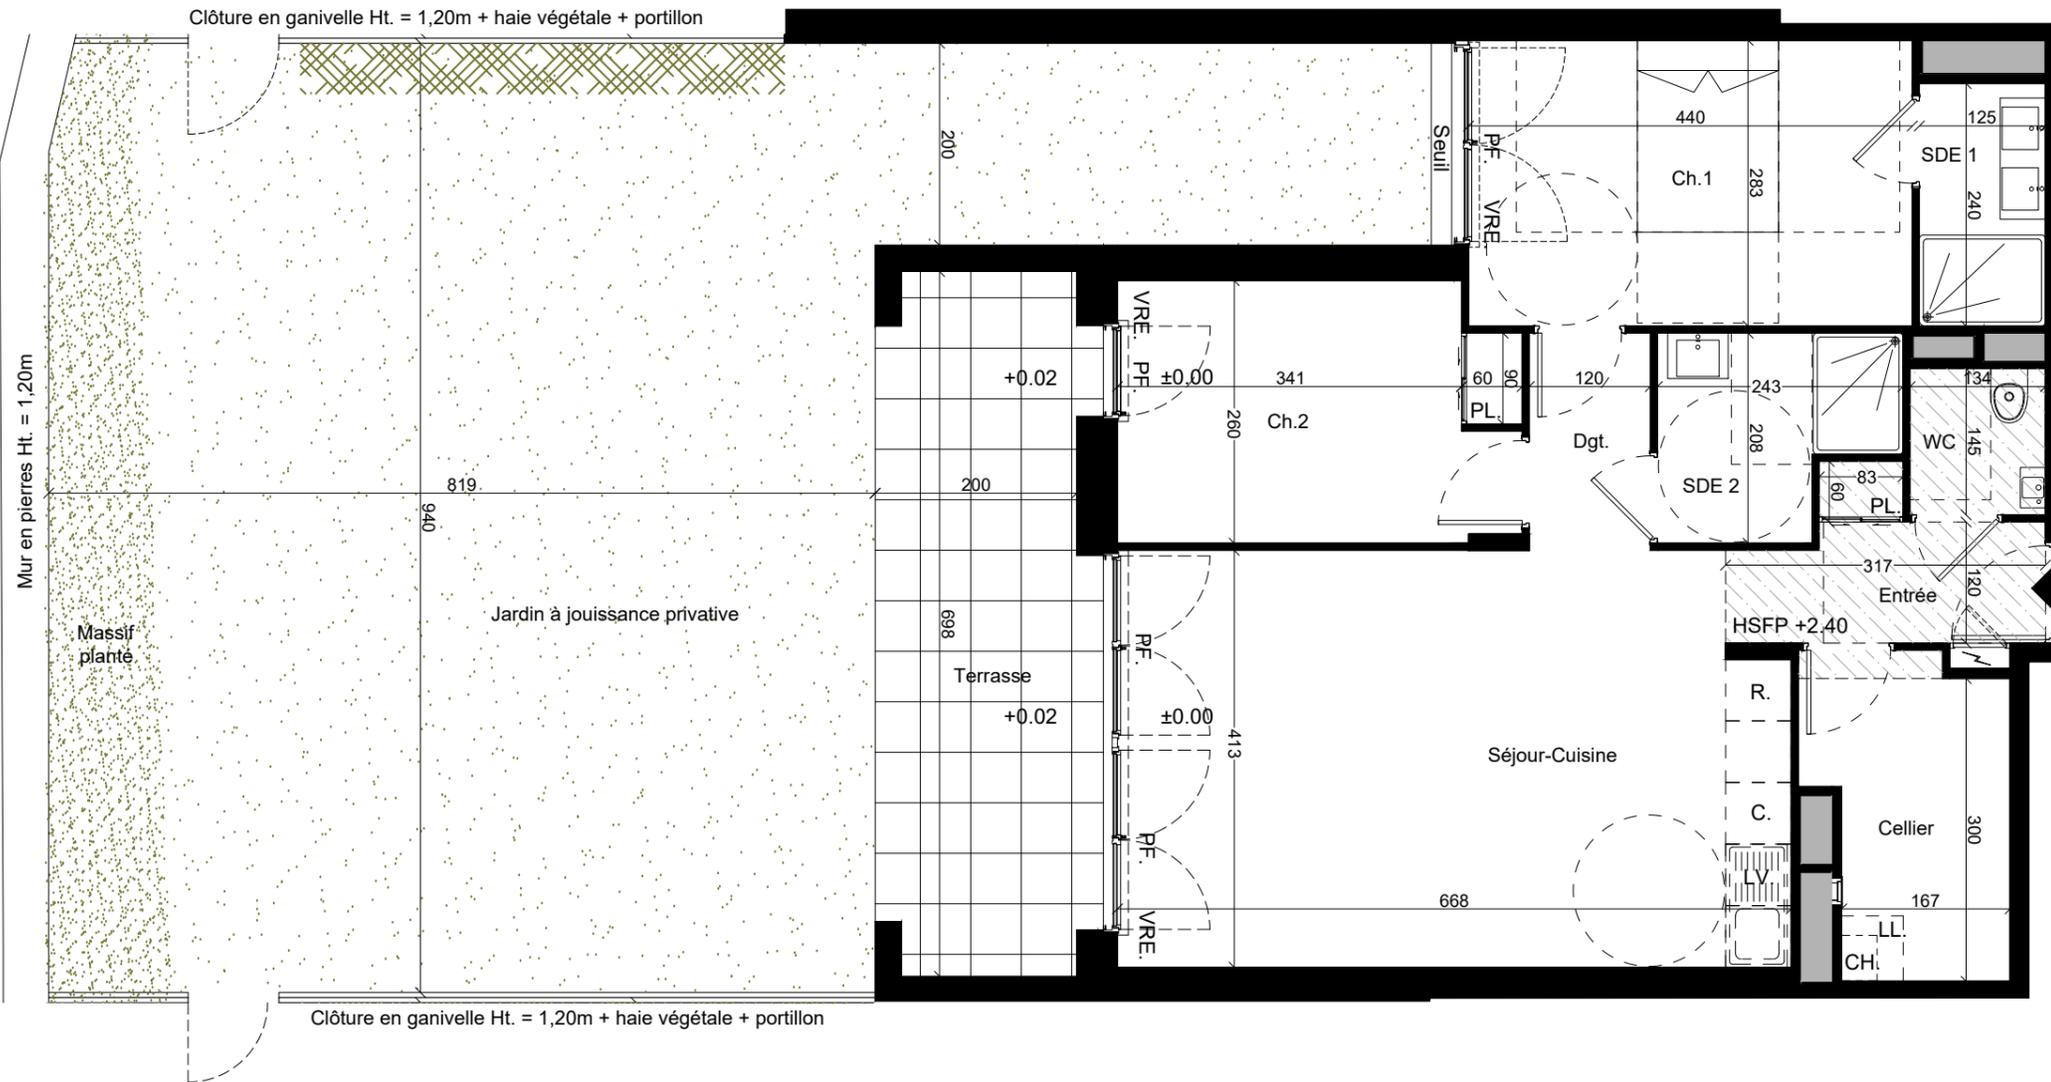

T3
A-002




PLAN 1/2

Etabli le: 21.05.2025

Mis à jour le: 25.07.2025

Echelle: 1/70°

PROVISOIRE

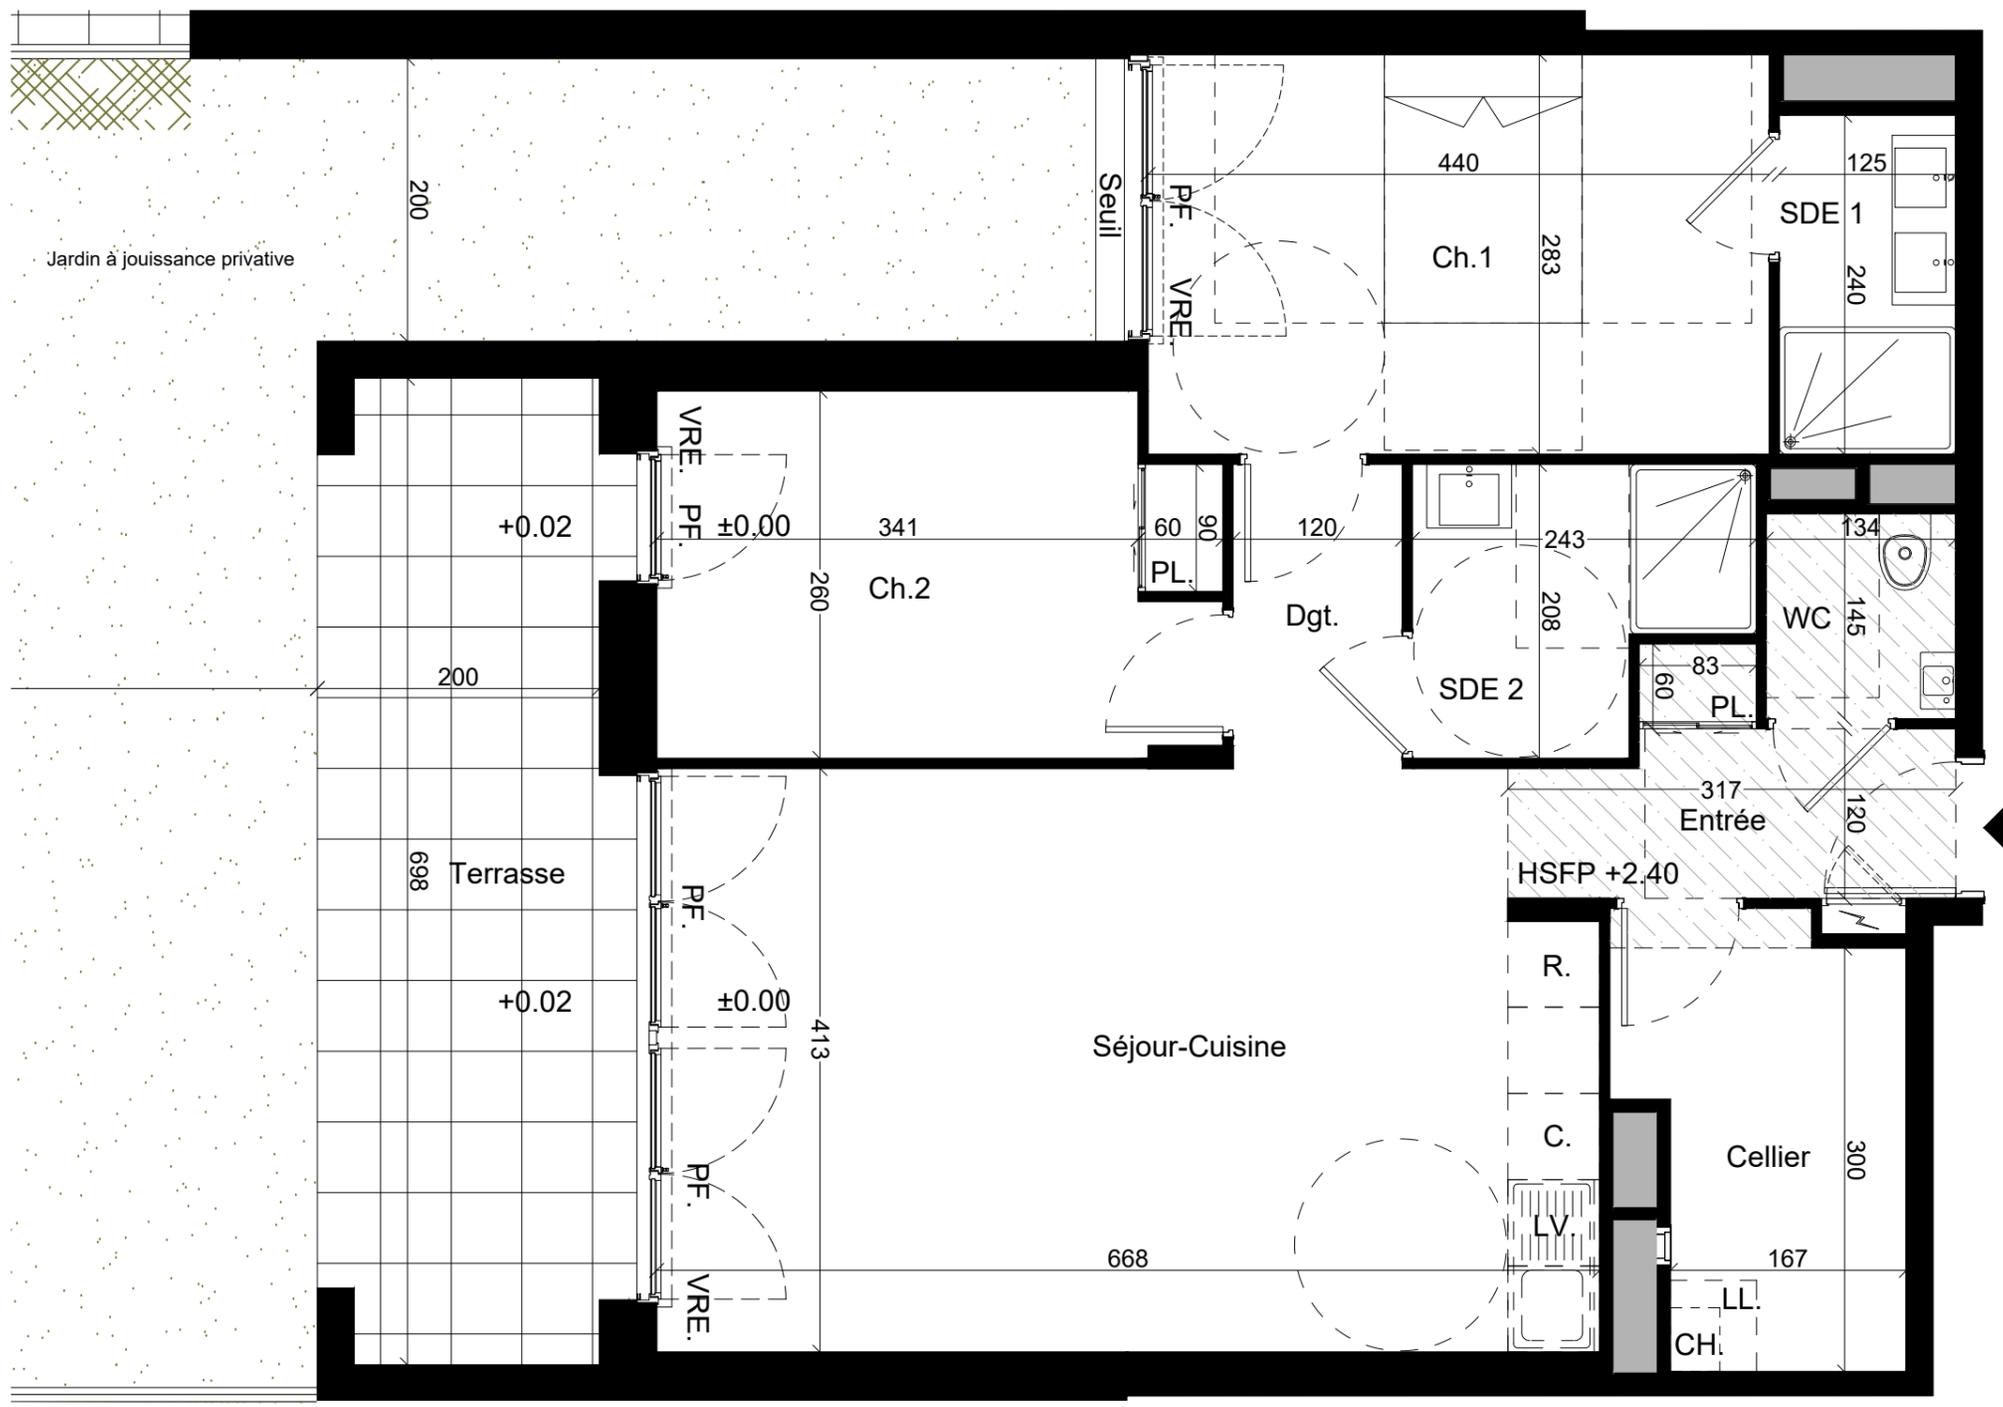

GROUPE **arc** **SEEMO**
PARC DES REMPARTS
 Rue de l'hôpital
 56290 PORT-LOUIS

MAITRE D'OUVRAGE : **SCCV AS.P-L**
 1, rue Geneviève de Gaulle-Anthonioz,
 35200 RENNES
 groupe.arc@groupearc.fr
 02 99 86 13 86

ARCHITECTE : **AB architecture**
 8 rue Georges Gaigneux
 56100 LORIENT
 ab-architecture@outlook.com
 02 90 74 49 91



PLAN DE MASSE Ech: 1/2000°

Lot N°	Bâtiment	Logement	Type	Niveau
107	A	A-002	T3	RDC

TABLEAU DES SURFACES

	SHAB	Surface Utile
Entrée	4.04m ²	
Séjour - Cuisine	26.86m ²	
Chambre 1	12.44m ²	
Chambre 2	10.06m ²	
Salle d'eau 1	3.00m ²	
Salle d'eau 2	4.27m ²	
Dégagement	1.95m ²	
Cellier	2.58m ²	
SURFACE TOTALE INTERIEURE	71.07m²	
Terrasse		14.87m ²
Jardin à jouissance privative		87.85m ²
SURFACE TOTALE EXTERIEURE		102.72m²

LEGENDE:

	LL	Position Lave Linge
	LV	Position Lave Vaisselle
HSPF. Hauteur sous faux-plafond	R	Position Réfrigérateur
HSP. Hauteur sous poutre	C	Position Cuisson
PF. / F. Porte fenêtre / Fenêtre	CH	Position Chaudière
ALL. Allège 20cm		Position Evier
VRE Volet roulant Electrique	±0.00	Niveaux intérieur / extérieur

Nota:
 En fonction des nécessités techniques ou administratives de la réalisation, des modifications sont susceptibles d'être apportées à ce plan qui ne revêt, avant d'être annexé à l'acte authentique de vente, qu'un caractère informatif.
 Les surfaces et les côtes indiquées sont approximatives, les soffites, les faux-plafonds et gaines sont susceptibles d'évoluer en situation, nombre et dimension. Les canalisations, rebords et regards ne sont pas figurés.
 Les emplacements des prises, appliques, plafonniers, radiateurs ou convecteurs sont donnés à titre indicatif et sont susceptibles d'évoluer pour raisons techniques. La végétation n'est pas contractuelle. Les éléments du mobilier (meuble et plans de travail) ne sont placés qu'à titre indicatif. La fourniture de l'électroménager n'est pas prévue. Les hauteurs des sous plafonds sont données hors épaisseur des revêtements de sol définitif.
 La surface des placards est incluse dans la surface des pièces.