


LOCALISATION

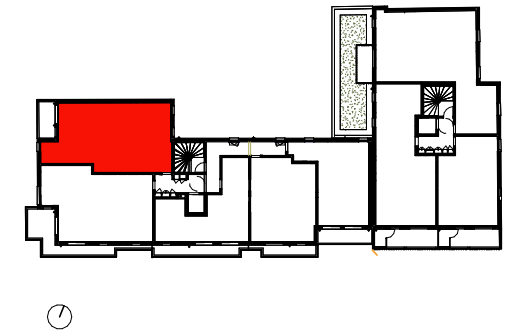

LOT n°	BATIMENT	LOGEMENT	TYPE	NIVEAU
37	A	A105	T3	R+1


SURFACE HABITABLE

Entrée	9.38
Séjour / Cuisine	36.66
Chambre 01	12.05
Chambre 02	9.04
WC	1.71
SDE	5.29
TOTAL PRIVATIF	74.13

SURFACE ANNEXES

Balcon	5.75
--------	------


Nota : En fonction des nécessités techniques ou administratives de la réalisation, des modifications sont susceptibles d'être apportées à ce plan qui ne revêt, avant d'être annexé à l'acte authentique de vente, qu'un caractère informatif. Les surfaces et les cotes indiquées sont approximatives, les soffites, les faux-plafonds et gaines sont susceptibles d'évoluer en situation, nombre et dimensions. Les canalisations, retombées et regards ne sont pas figurés. Les emplacements des prises, appliques, plafonniers, radiateurs ou convecteurs sont donnés à titre indicatif et sont susceptibles d'évoluer pour des raisons techniques. La végétation n'est pas contractuelle. Les éléments de mobiliers (meubles et plans de travail) ne sont placés qu'à titre indicatif. La fourniture de l'électroménager n'est pas prévue. Les hauteurs sous plafonds sont données hors épaisseur des revêtements de sol déditifs. Les surfaces des placards sont comprises dans la surface des pièces où ils se situent.

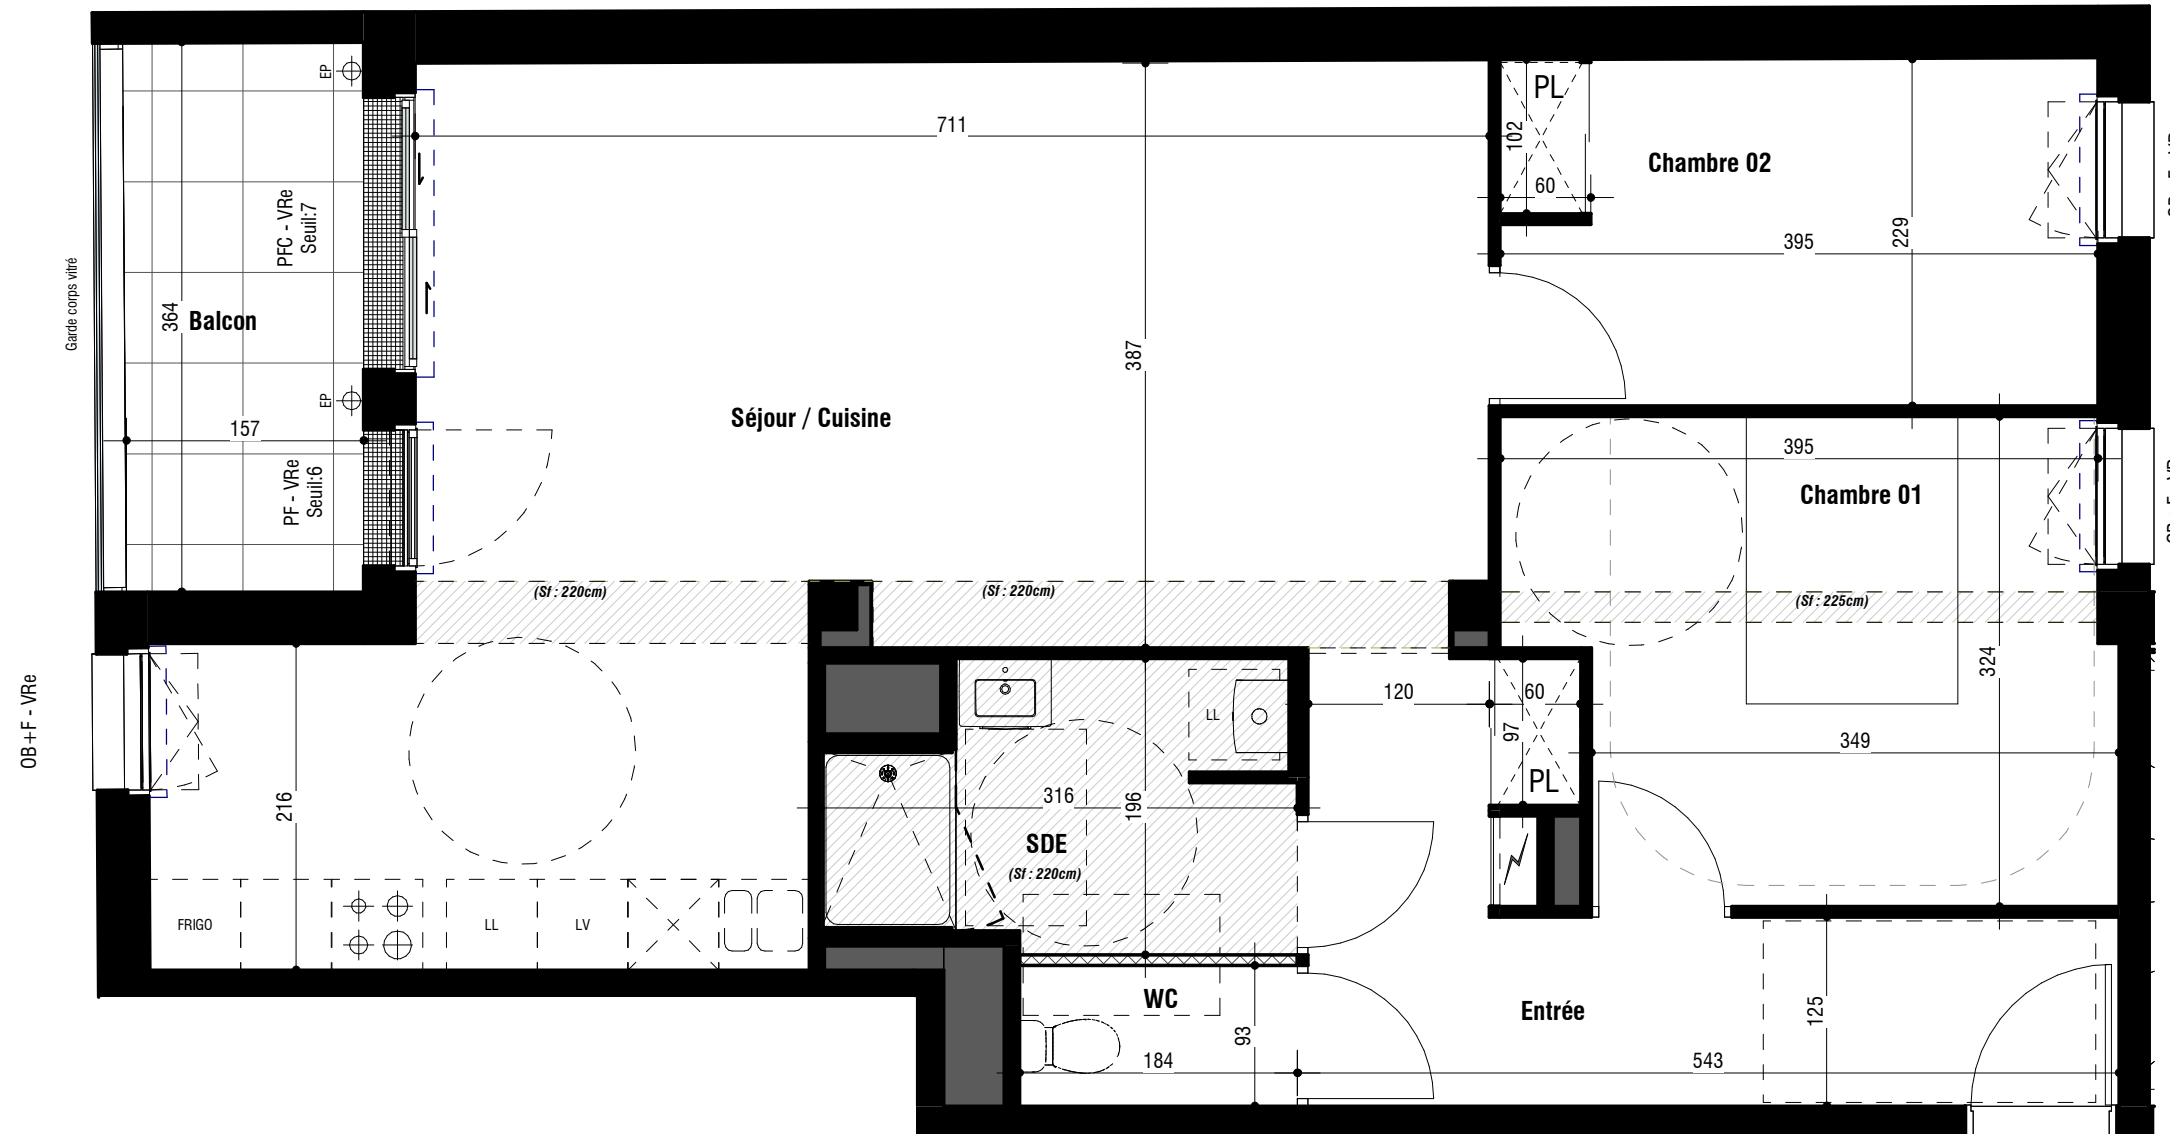

OB+F - VRe

OB+F - VRe

OB+F - VRe

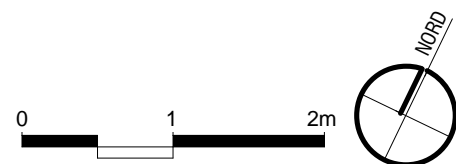

PF	: Porte fenêtre ouverture à la française
PFC	: Porte fenêtre coulissante
OB + F	: Fenêtre oscillo-battante + allège vitrée fixe
OF + F	: Fenêtre ouverture à la française + allège vitrée fixe
OB	: Fenêtre ouverture oscillo-battante
OF	: Fenêtre ouverture à la française
Vre	: Volet roulant électrique
Vrm	: Volet roulant manuel
Sf	: Hauteur de la sous face, de la poutre, de la dalle, du soffite ou du faux plafond
	: Soffite ou faux plafond
	: Cloison démontable
	: Chaudière murale
	: Ballon électrique
	: Tableau électrique