


SNC AGIR
GABRIEL



PLAN DE VENTE




| | | |
|--------------------------------------------|--------------------------------|-----------------------------------|
| Bâtiment D | Achères (78) | App D307 |
| 2 Pièces | | 25/07/2024 |
| Lot 328 | 3ème ÉTAGE | Indice 0 |
| SURFACES HABITABLES (m²) | | |
| | Pièces | Surf. Habitable (m ²) |
| | ENTRÉE | 5,22 |
| | SÉJOUR + CUISINE | 22,95 |
| | CHAMBRE | 14,34 |
| | SALLE D'EAU + WC | 4,89 |
| | TOTAL SURFACE HABITABLE | 47,40 |
| | BALCON | 5,30 |
| | TOTAL SURFACE PRIVATIVE | 52,70 |

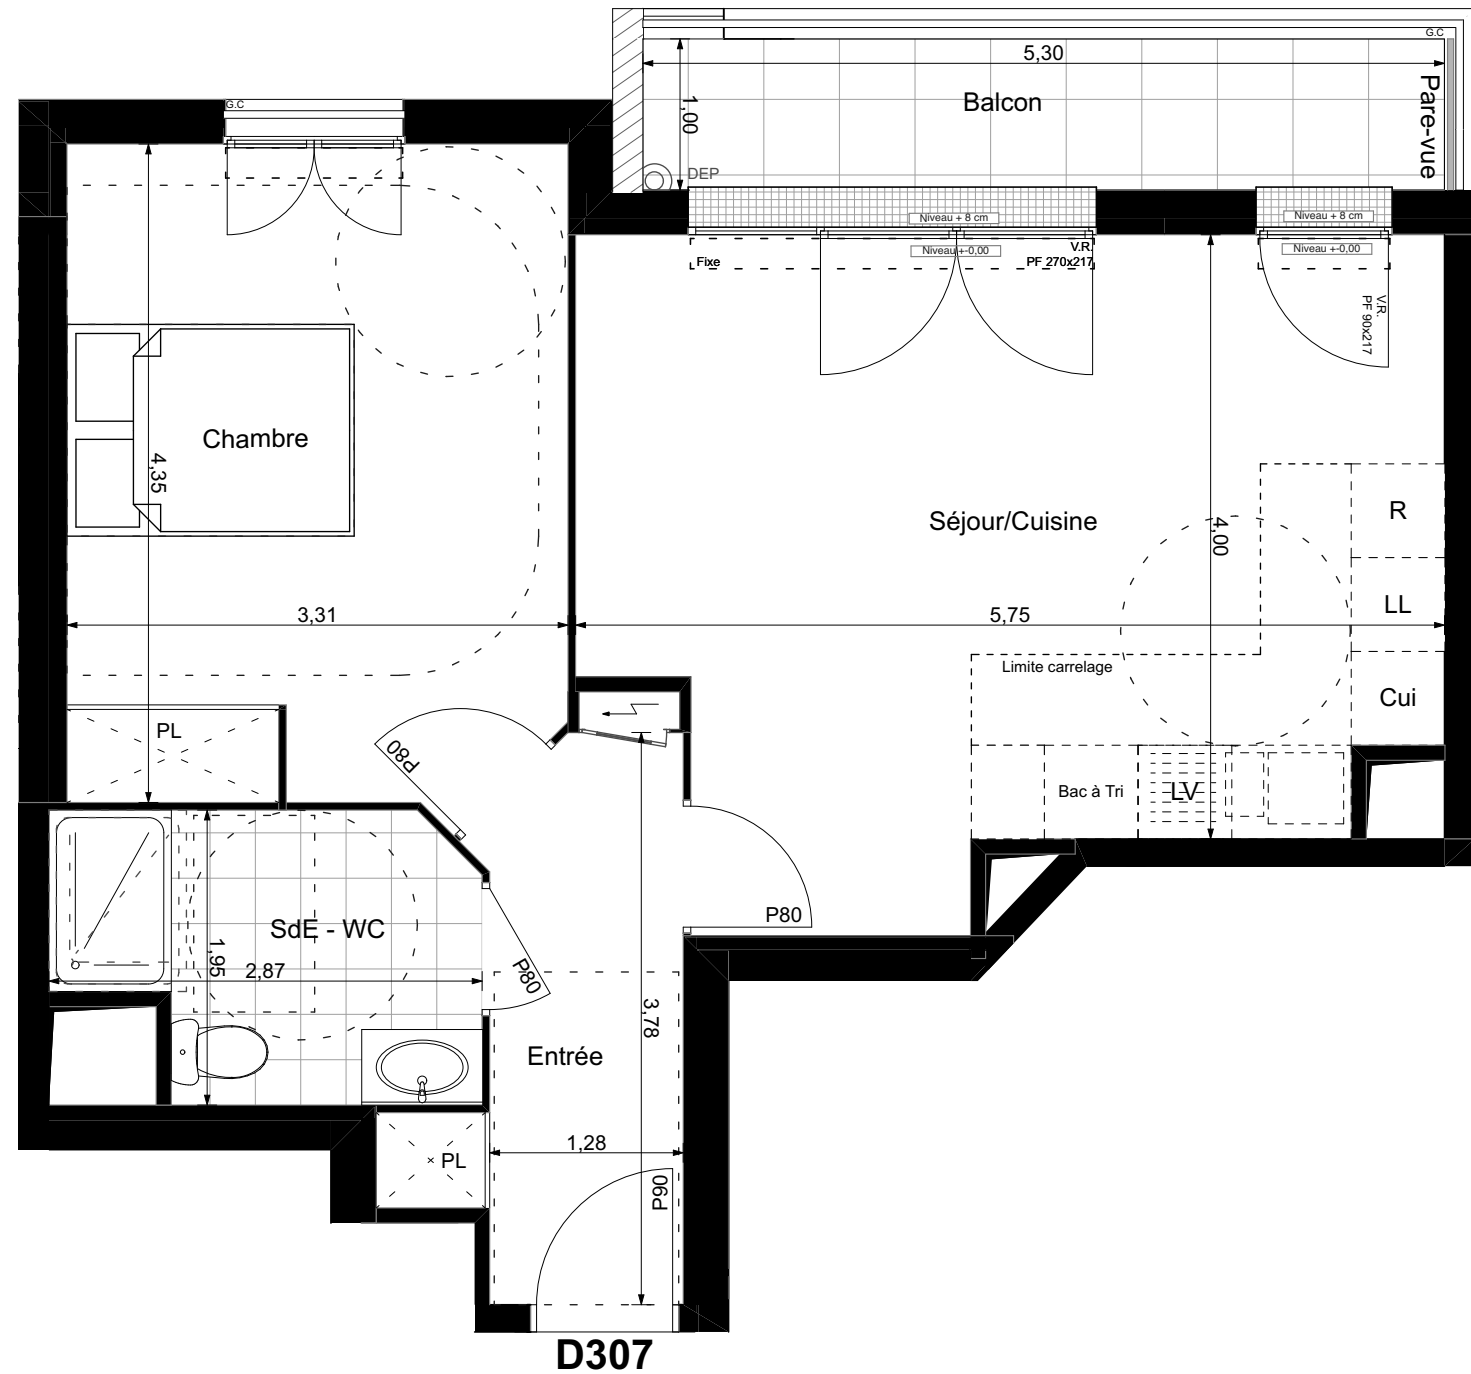

- VR Volet roulant
- PF Porte-fenêtre
- F Fenêtre
- FC Fenêtre chassis
- GC Garde-corps
- DEP Descente eau pluviale

Soffite ou Faux-Plafond

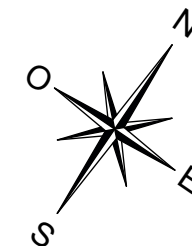

- Le plan de travail, le bac à tri, le réfrigérateur, le lave-vaisselle, le lave-linge, la plaque de cuisson ne sont pas fournis. Leur emplacement définit l'implantation des alimentations et les évacuations d'eau ainsi que l'implantation électrique.
- ★ Proposition d'implantation d'une douche accessible.

En fonction des nécessités de la réalisation, des modifications sont susceptibles d'être apportées à ce plan. Par ailleurs :

- Les soffites, faux plafonds, rampants, gaines sont susceptibles d'évoluer en situation, en nombre et en dimensions.
- Les canalisations, pieds de ferme, retombées, regards ne sont pas figurés.