




PLAN DE VENTE

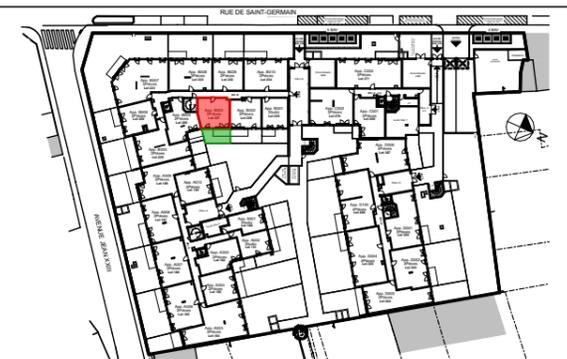


Bâtiment B	Achères (78)	App B003
2 Pièces Jardin		25/07/2024
Lot 227	Rez-de-chaussée	Indice 0

SURFACES HABITABLES (m²)

Pièces	Surf. Habitable (m ²)
ENTREE	2,71
SÉJOUR + CUISINE	20,80
CHAMBRE	12,18
SALLE D'EAU + WC	4,72
TOTAL SURFACE HABITABLE	40,41
TERRASSE	5,56
JARDIN	11,79
TOTAL SURFACE PRIVATIVE	57,76

■ Le plan de travail, le bac à tri, le réfrigérateur, le lave-vaisselle, le lave-linge, la plaque de cuisson ne sont pas fournis. Leur emplacement définit l'implantation des alimentations et les évacuations d'eau ainsi que l'implantation électrique.
 * Proposition d'implantation d'une douche accessible.

En fonction des nécessités de la réalisation, des modifications sont susceptibles d'être apportées à ce plan. Par ailleurs :
 ■ Les soffites, faux plafonds, rampants, gaines sont susceptibles d'évoluer en situation, en nombre et en dimensions.
 ■ Les canalisations, pieds de ferme, retombées, regards ne sont pas figurés.

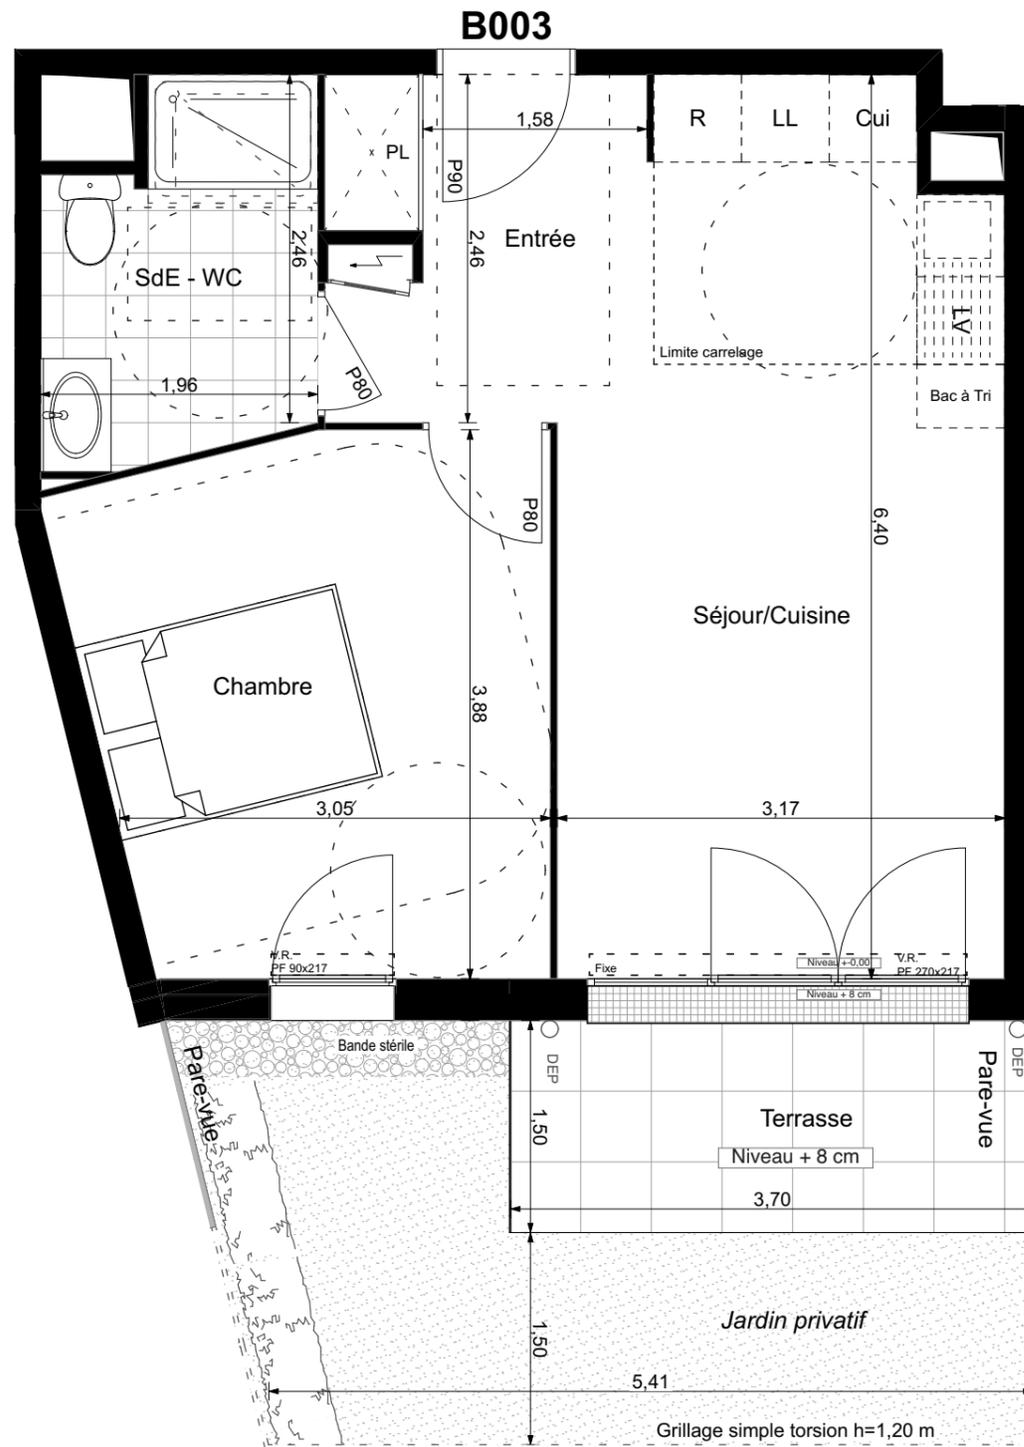

VR Volet roulant
PF Porte-fenêtre
F Fenêtre
FC Fenêtre chassis
GC Garde-corps
DEP Descente eau pluviale

 Soffite ou Faux-Plafond

