



PLAN DE VENTE




Bâtiment A	<b>Achères (78)</b>	App A010
2 Pièces		25/07/2024
Lot 189	<b>Rez-de-chaussée</b>	Indice 0

SURFACES HABITABLES (m<sup>2</sup>)

Pièces	Surf. Habitable (m <sup>2</sup> )
ENTRÉE	3,65
SÉJOUR + CUISINE	22,22
CHAMBRE	13,19
SALLE D'EAU + WC	4,89
<b>TOTAL SURFACE HABITABLE</b>	<b>43,95</b>
TERRASSE	6,00
JARDIN	26,12
<b>TOTAL SURFACE PRIVATIVE</b>	<b>76,07</b>

■ Le plan de travail, le bac à tri, le réfrigérateur, le lave-vaisselle, le lave-linge, la plaque de cuisson ne sont pas fournis. Leur emplacement définit l'implantation des alimentations et les évacuations d'eau ainsi que l'implantation électrique.  
 \* Proposition d'implantation d'une douche accessible.

En fonction des nécessités de la réalisation, des modifications sont susceptibles d'être apportées à ce plan. Par ailleurs :  
 ■ Les soffites, faux plafonds, rampants, gaines sont susceptibles d'évoluer en situation, en nombre et en dimensions.  
 ■ Les canalisations, pieds de ferme, retombées, regards ne sont pas figurés.

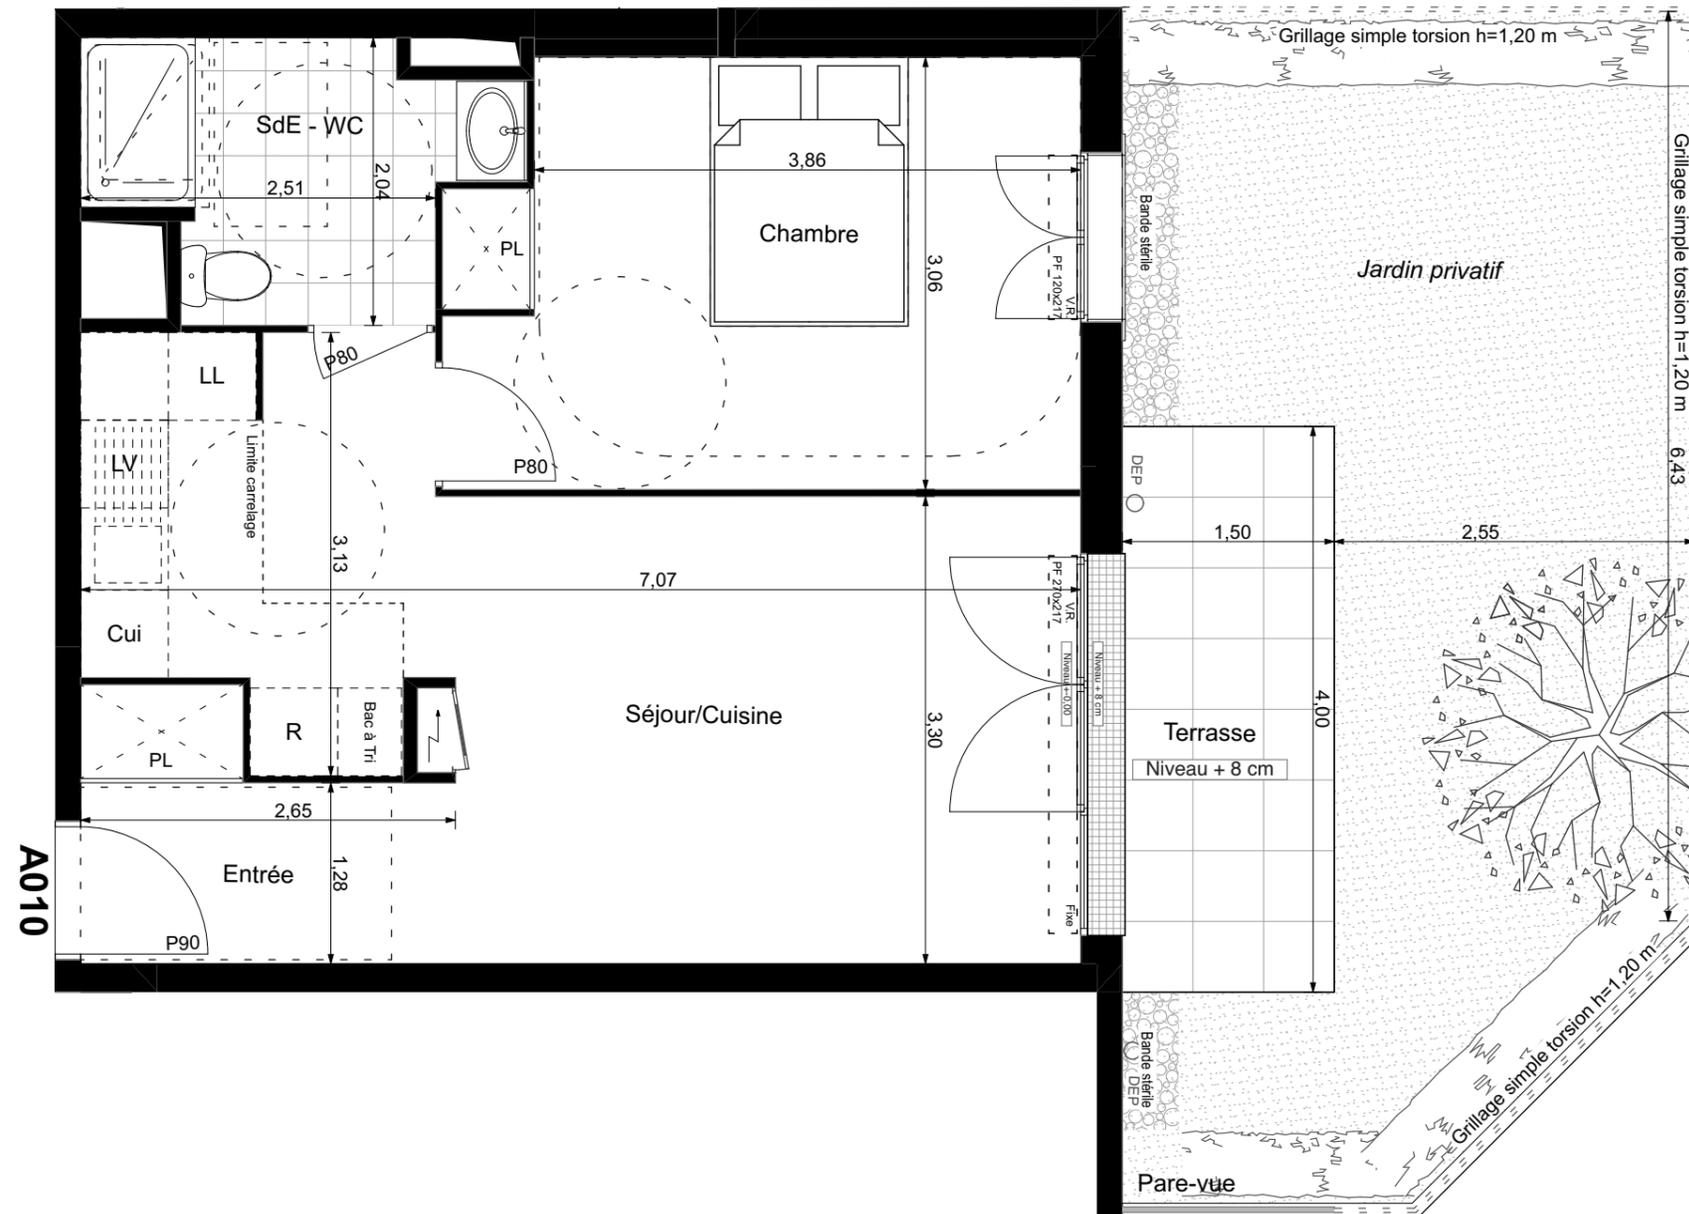

- VR Volet roulant
- PF Porte-fenêtre
- F Fenêtre
- FC Fenêtre chassis
- GC Garde-corps
- DEP Descente eau pluviale

Soffite ou Faux-Plafond

