

SNC AGIR  
**GABRIEL**



PLAN DE VENTE




Bâtiment A	<b>Achères (78)</b>	App A208
3 Pièces		25/07/2024
Lot 207	<b>2ème ÉTAGE</b>	Indice 0

SURFACES HABITABLES (m<sup>2</sup>)


Pièces	Surf. Habitable (m <sup>2</sup> )
ENTRÉE	5,61
SÉJOUR + CUISINE	21,74
CHAMBRE 1	12,30
CHAMBRE 2	11,88
DEGAGEMENT	2,47
SALLE DE BAINS	5,00
WC	2,07
<b>TOTAL SURFACE HABITABLE</b>	<b>61,07</b>
BALCON 1	3,86
BALCON 2	4,67
<b>TOTAL SURFACE PRIVATIVE</b>	<b>69,60</b>

■ Le plan de travail, le bac à tri, le réfrigérateur, le lave-vaisselle, le lave-linge, la plaque de cuisson ne sont pas fournis. Leur emplacement définit l'implantation des alimentations et les évacuations d'eau ainsi que l'implantation électrique.  
 \* Proposition d'implantation d'une douche accessible.

En fonction des nécessités de la réalisation, des modifications sont susceptibles d'être apportées à ce plan. Par ailleurs :  
 ■ Les soffites, faux plafonds, rampants, gaines sont susceptibles d'évoluer en situation, en nombre et en dimensions.  
 ■ Les canalisations, pieds de ferme, retombées, regards ne sont pas figurés.

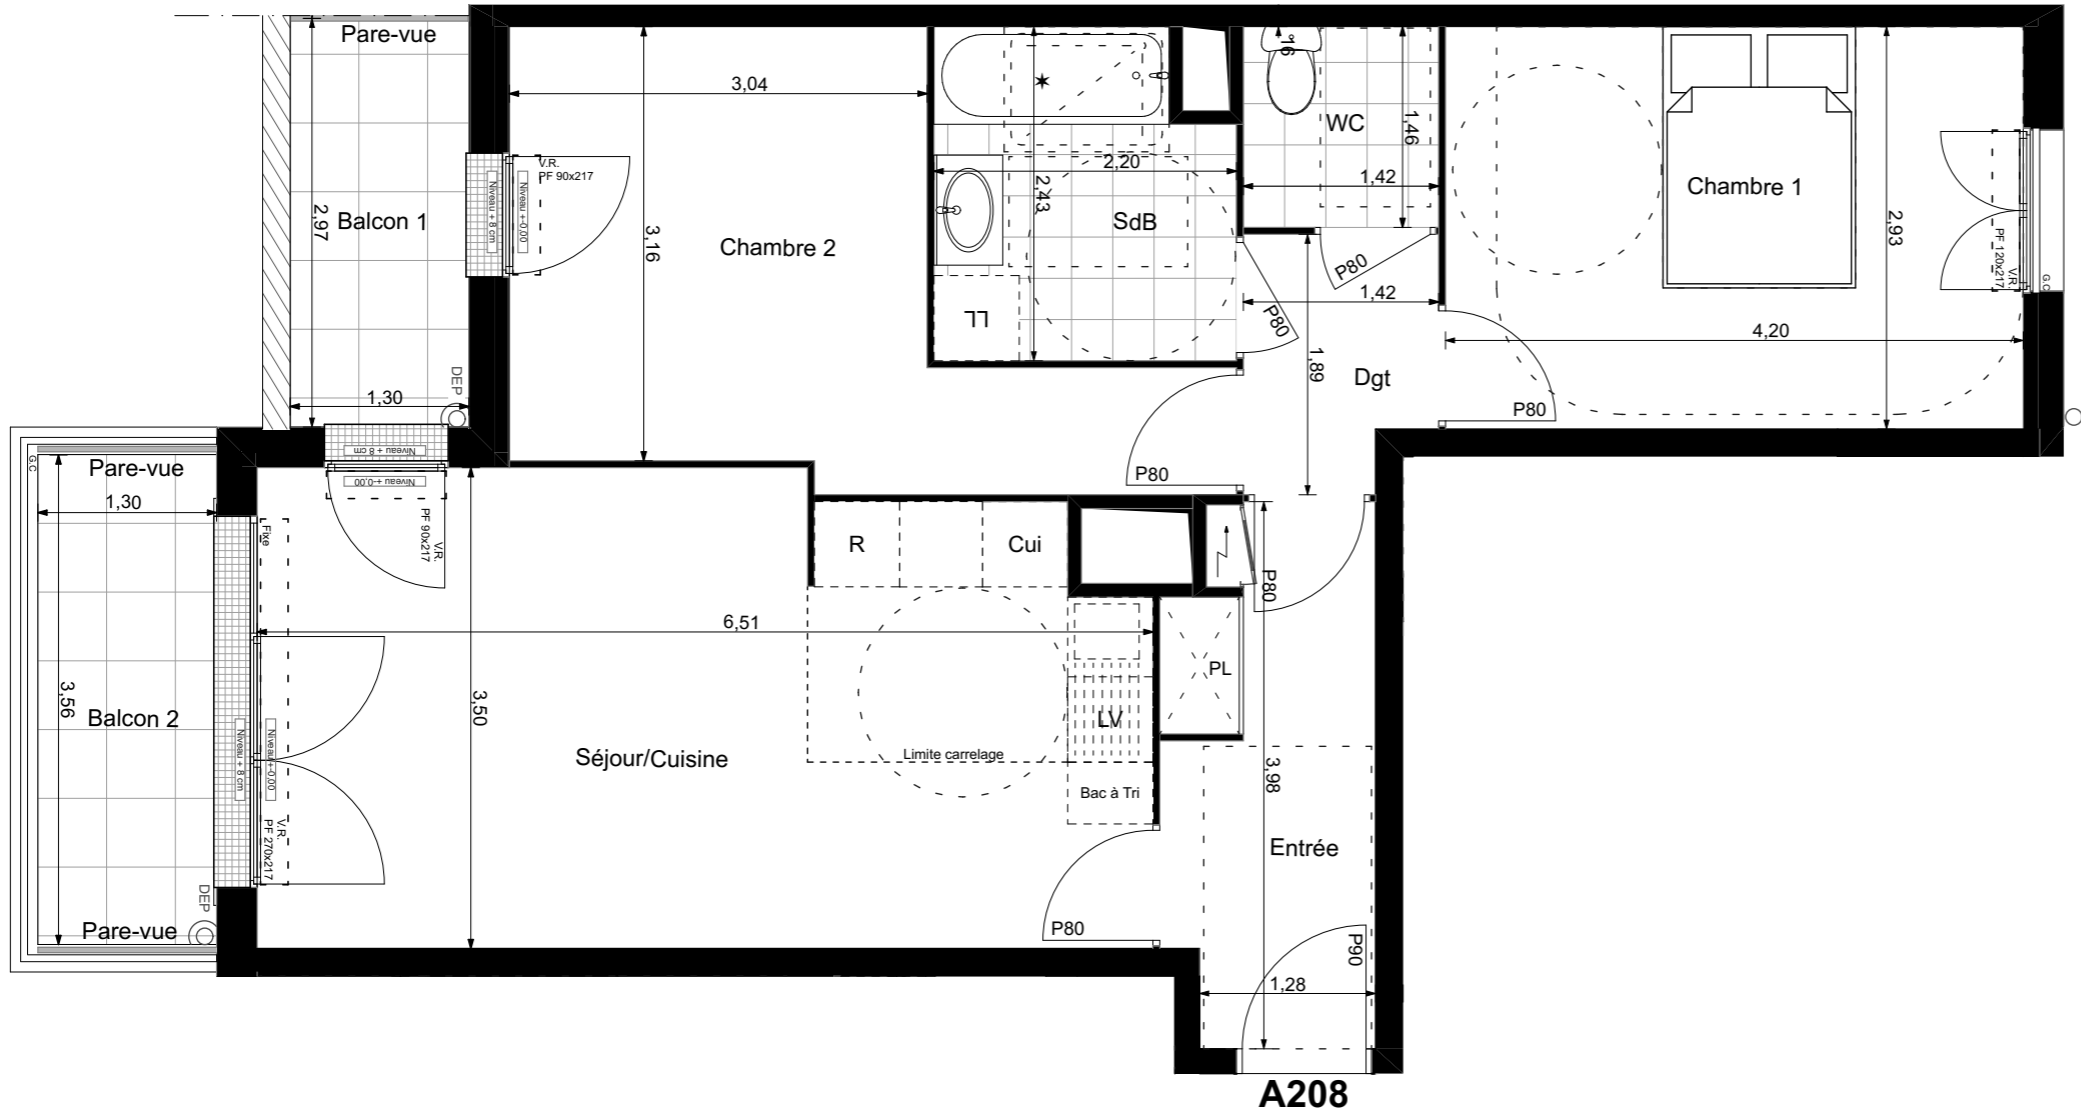

VR Volet roulant  
 PF Porte-fenêtre  
 F Fenêtre  
 FC Fenêtre chassis  
 GC Garde-corps  
 DEP Descente eau pluviale

 Soffite ou Faux-Plafond

