



PLAN DE VENTE



Bâtiment B	Achères (78)	App B204
4 Pièces		25/07/2024
Lot 247	2er ÉTAGE	Indice 0

SURFACES HABITABLES (m²)


Pièces	Surf. Habitable (m ²)
ENTRÉE	4,74
SÉJOUR + CUISINE	34,28
CHAMBRE 1	12,30
CHAMBRE 2	9,71
CHAMBRE 3	13,26
DEGAGEMENT	4,27
SALLE DE BAINS - WC	4,93
SALLE D'EAU	2,04
WC	2,13
TOTAL SURFACE HABITABLE	87,66
BALCON 1	6,05
BALCON 2	3,00
TOTAL SURFACE PRIVATIVE	96,71

Le plan de travail, le bac à tri, le réfrigérateur, le lave-vaisselle, le lave-linge, la plaque de cuisson ne sont pas fournis. Leur emplacement définit l'implantation des alimentations et les évacuations d'eau ainsi que l'implantation électrique.

* Proposition d'implantation d'une douche accessible.

En fonction des nécessités de la réalisation, des modifications sont susceptibles d'être apportées à ce plan. Par ailleurs :

- Les soffites, faux plafonds, rampants, gaines sont susceptibles d'évoluer en situation, en nombre et en dimensions.
- Les canalisations, pieds de ferme, retombées, regards ne sont pas figurés.

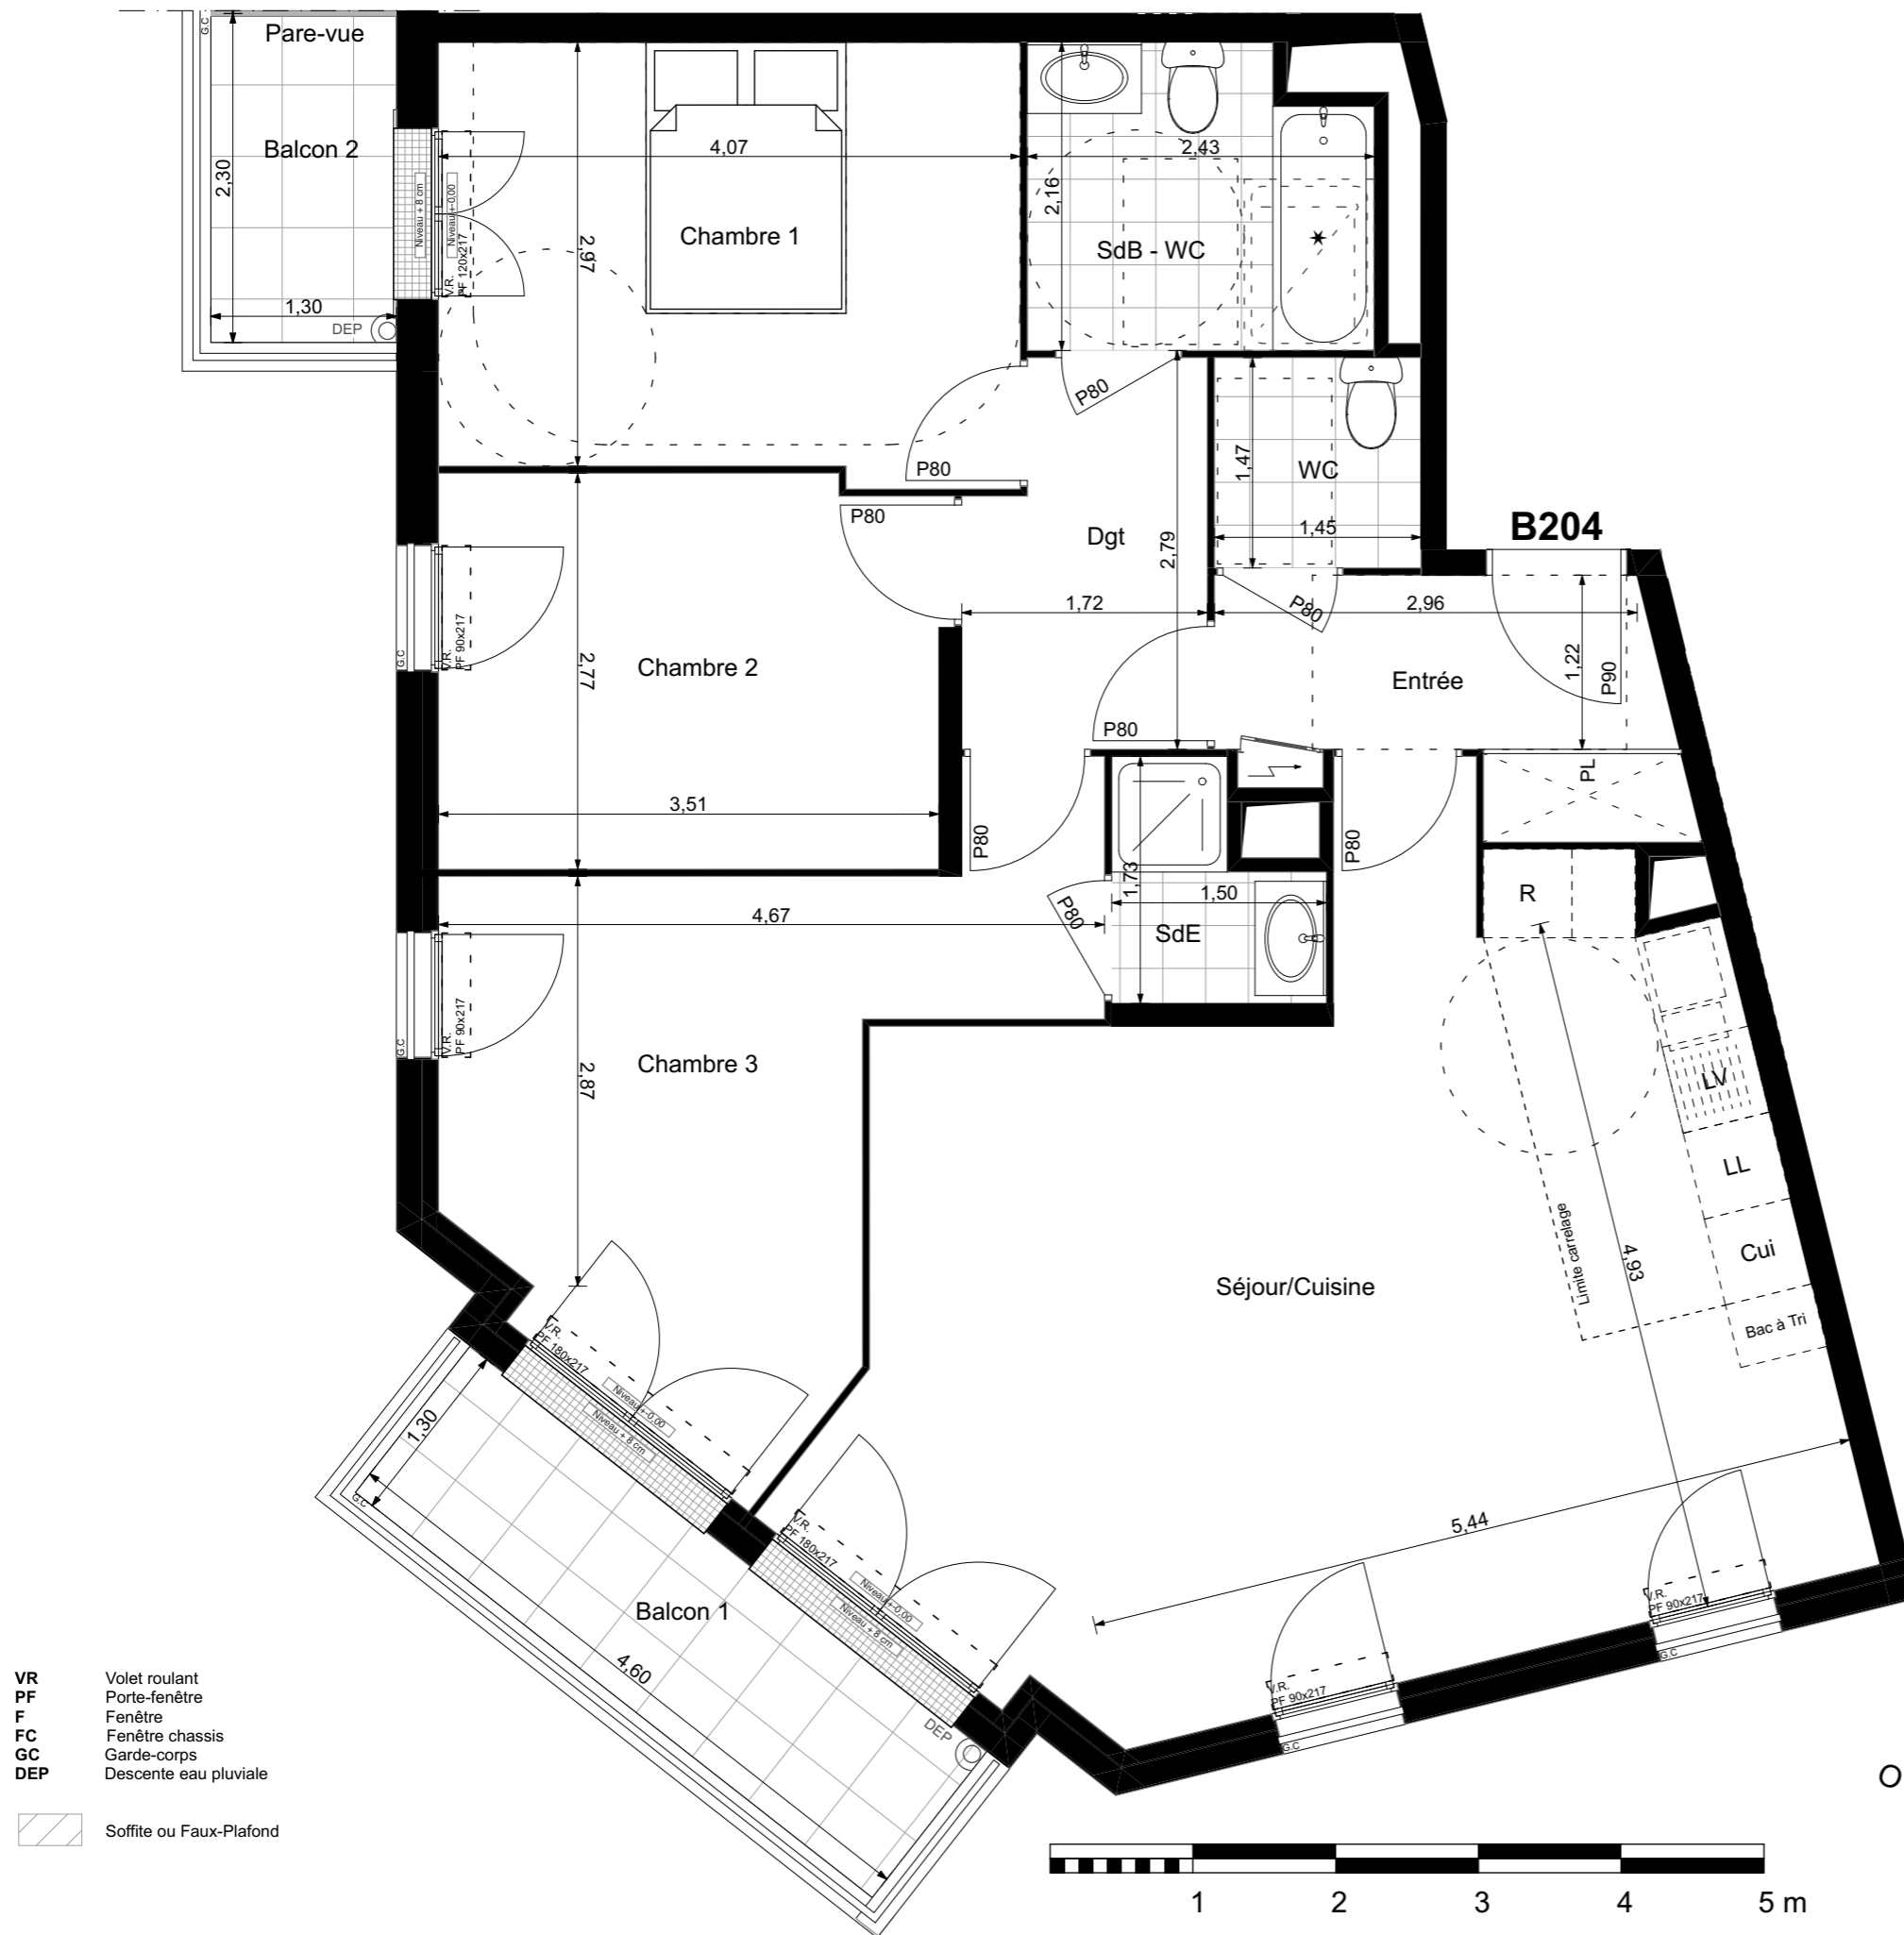

- VR Volet roulant
- PF Porte-fenêtre
- F Fenêtre
- FC Fenêtre chassis
- GC Garde-corps
- DEP Descente eau pluviale

Soffite ou Faux-Plafond