


LOCALISATION

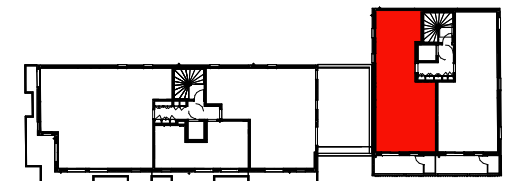

LOT n°	BATIMENT	LOGEMENT	TYPE	NIVEAU
61	B	B402	T3	R+4


SURFACE HABITABLE

Séjour / Cuisine	29.14
Chambre 01	14.69
Chambre 02	9.35
SDE	4.37
WC	1.60
Entrée	6.33
RGT	1.82
TOTAL PRIVATIF	67.30

SURFACE ANNEXES

Cellier	1.94
Balcon	8.79

Nota : En fonction des nécessités techniques ou administratives de la réalisation, des modifications sont susceptibles d'être apportées à ce plan qui ne revêt, avant d'être annexé à l'acte authentique de vente, qu'un caractère informatif. Les surfaces et les cotes indiquées sont approximatives, les soffites, les faux-plafonds et gaines sont susceptibles d'évoluer en situation, nombre et dimensions. Les canalisations, retombées et regards ne sont pas figurés. Les emplacements des prises, appliques, plafonniers, radiateurs ou convecteurs sont donnés à titre indicatif et sont susceptibles d'évoluer pour des raisons techniques. La végétation n'est pas contractuelle. Les éléments de mobiliers (meubles et plans de travail) ne sont placés qu'à titre indicatif. La fourniture de l'électroménager n'est pas prévue. Les hauteurs sous plafonds sont données hors épaisseur des revêtements de sol démontés. Les surfaces des placards sont comprises dans la surface des pièces où ils se situent.

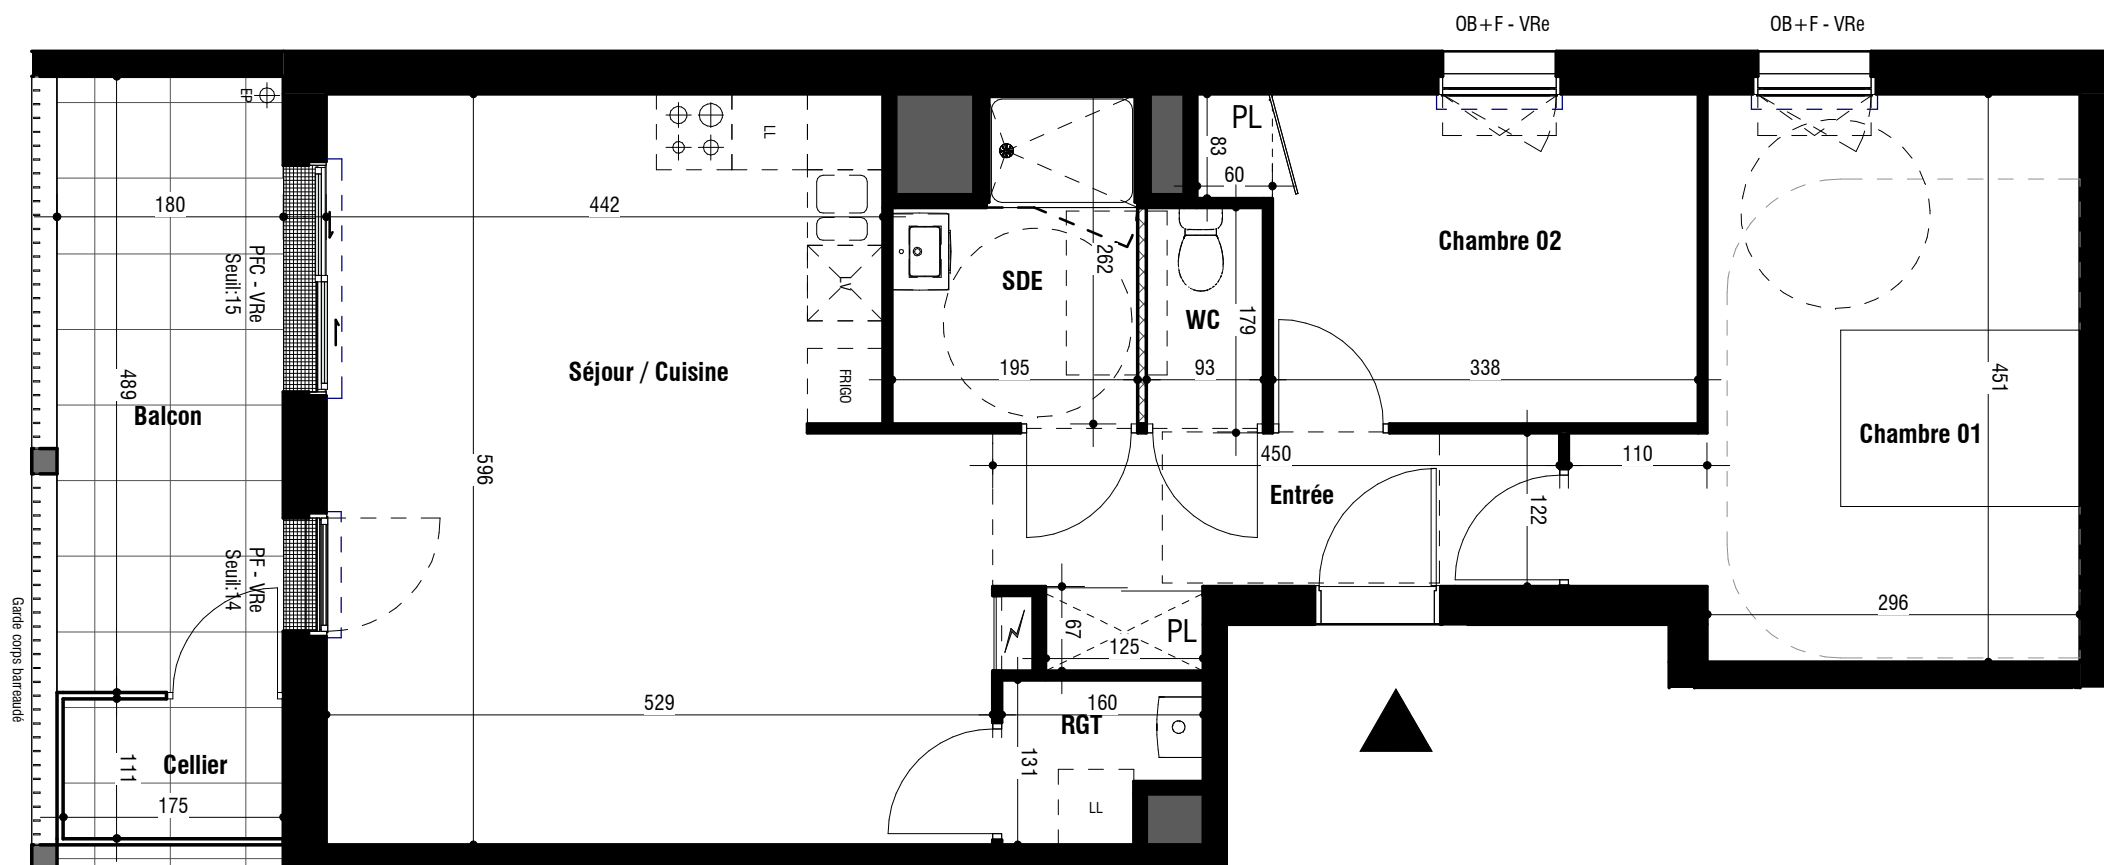

PF	: Porte fenêtre ouverture à la française
PFC	: Porte fenêtre coulissante
OB + F	: Fenêtre oscillo-battante + allège vitrée fixe
OF + F	: Fenêtre ouverture à la française + allège vitrée fixe
OB	: Fenêtre ouverture oscillo-battante
OF	: Fenêtre ouverture à la française
Vre	: Volet roulant électrique
Vrm	: Volet roulant manuel
Sf	: Hauteur de la sous face, de la poutre, de la dalle, du soffite ou du faux plafond
	: Soffite ou faux plafond
	: Cloison démontable
	: Chaudière murale
	: Ballon électrique
	: Tableau électrique

