

SNC AGIR  
**GABRIEL**




PLAN DE VENTE



Bâtiment B	<b>Achères (78)</b>	App B001
Studio Jardin		25/07/2024
Lot 225	<b>Rez-de-chaussée</b>	Indice 0


SURFACES HABITABLES (m<sup>2</sup>)

Pièces	Surf. Habitable (m <sup>2</sup> )
ENTRÉE	4,92
SÉJOUR + CUISINE	23,94
SALLE D'EAU + WC	4,44
<b>TOTAL SURFACE HABITABLE</b>	<b>33,30</b>
TERRASSE	4,26
JARDIN	12,46
<b>TOTAL SURFACE PRIVATIVE</b>	<b>50,02</b>

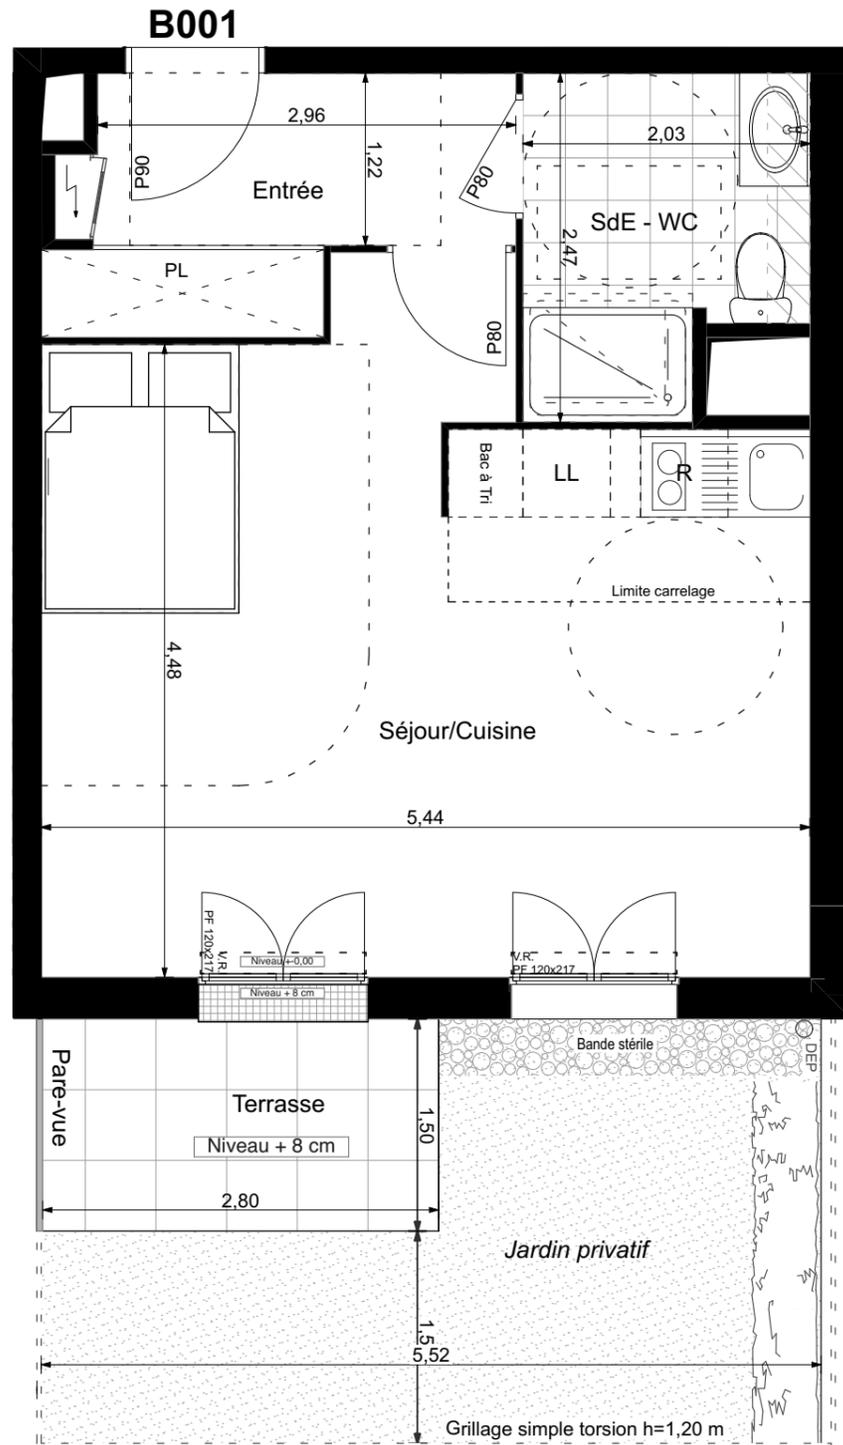

- VR Volet roulant
- PF Porte-fenêtre
- F Fenêtre
- FC Fenêtre chassis
- GC Garde-corps
- DEP Descente eau pluviale

 Soffite ou Faux-Plafond

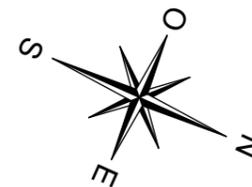

Le plan de travail, le bac à tri, le réfrigérateur, le lave-vaisselle, le lave-linge, la plaque de cuisson ne sont pas fournis. Leur emplacement définit l'implantation des alimentations et les évacuations d'eau ainsi que l'implantation électrique.

\* Proposition d'implantation d'une douche accessible.

En fonction des nécessités de la réalisation, des modifications sont susceptibles d'être apportées à ce plan. Par ailleurs :

- Les soffites, faux plafonds, rampants, gaines sont susceptibles d'évoluer en situation, en nombre et en dimensions.
- Les canalisations, pieds de ferme, retombées, regards ne sont pas figurés.