

VILLA RIANCOURT


19-21-23 Rue des Portes Rouges
35400 Saint-Malo

CONSTRUCTION DE 2 MAISONS ET D'UN BATIMENT
COLLECTIF DE 13 LOGEMENTS

G R O U P E



PLAN PROVISOIRE

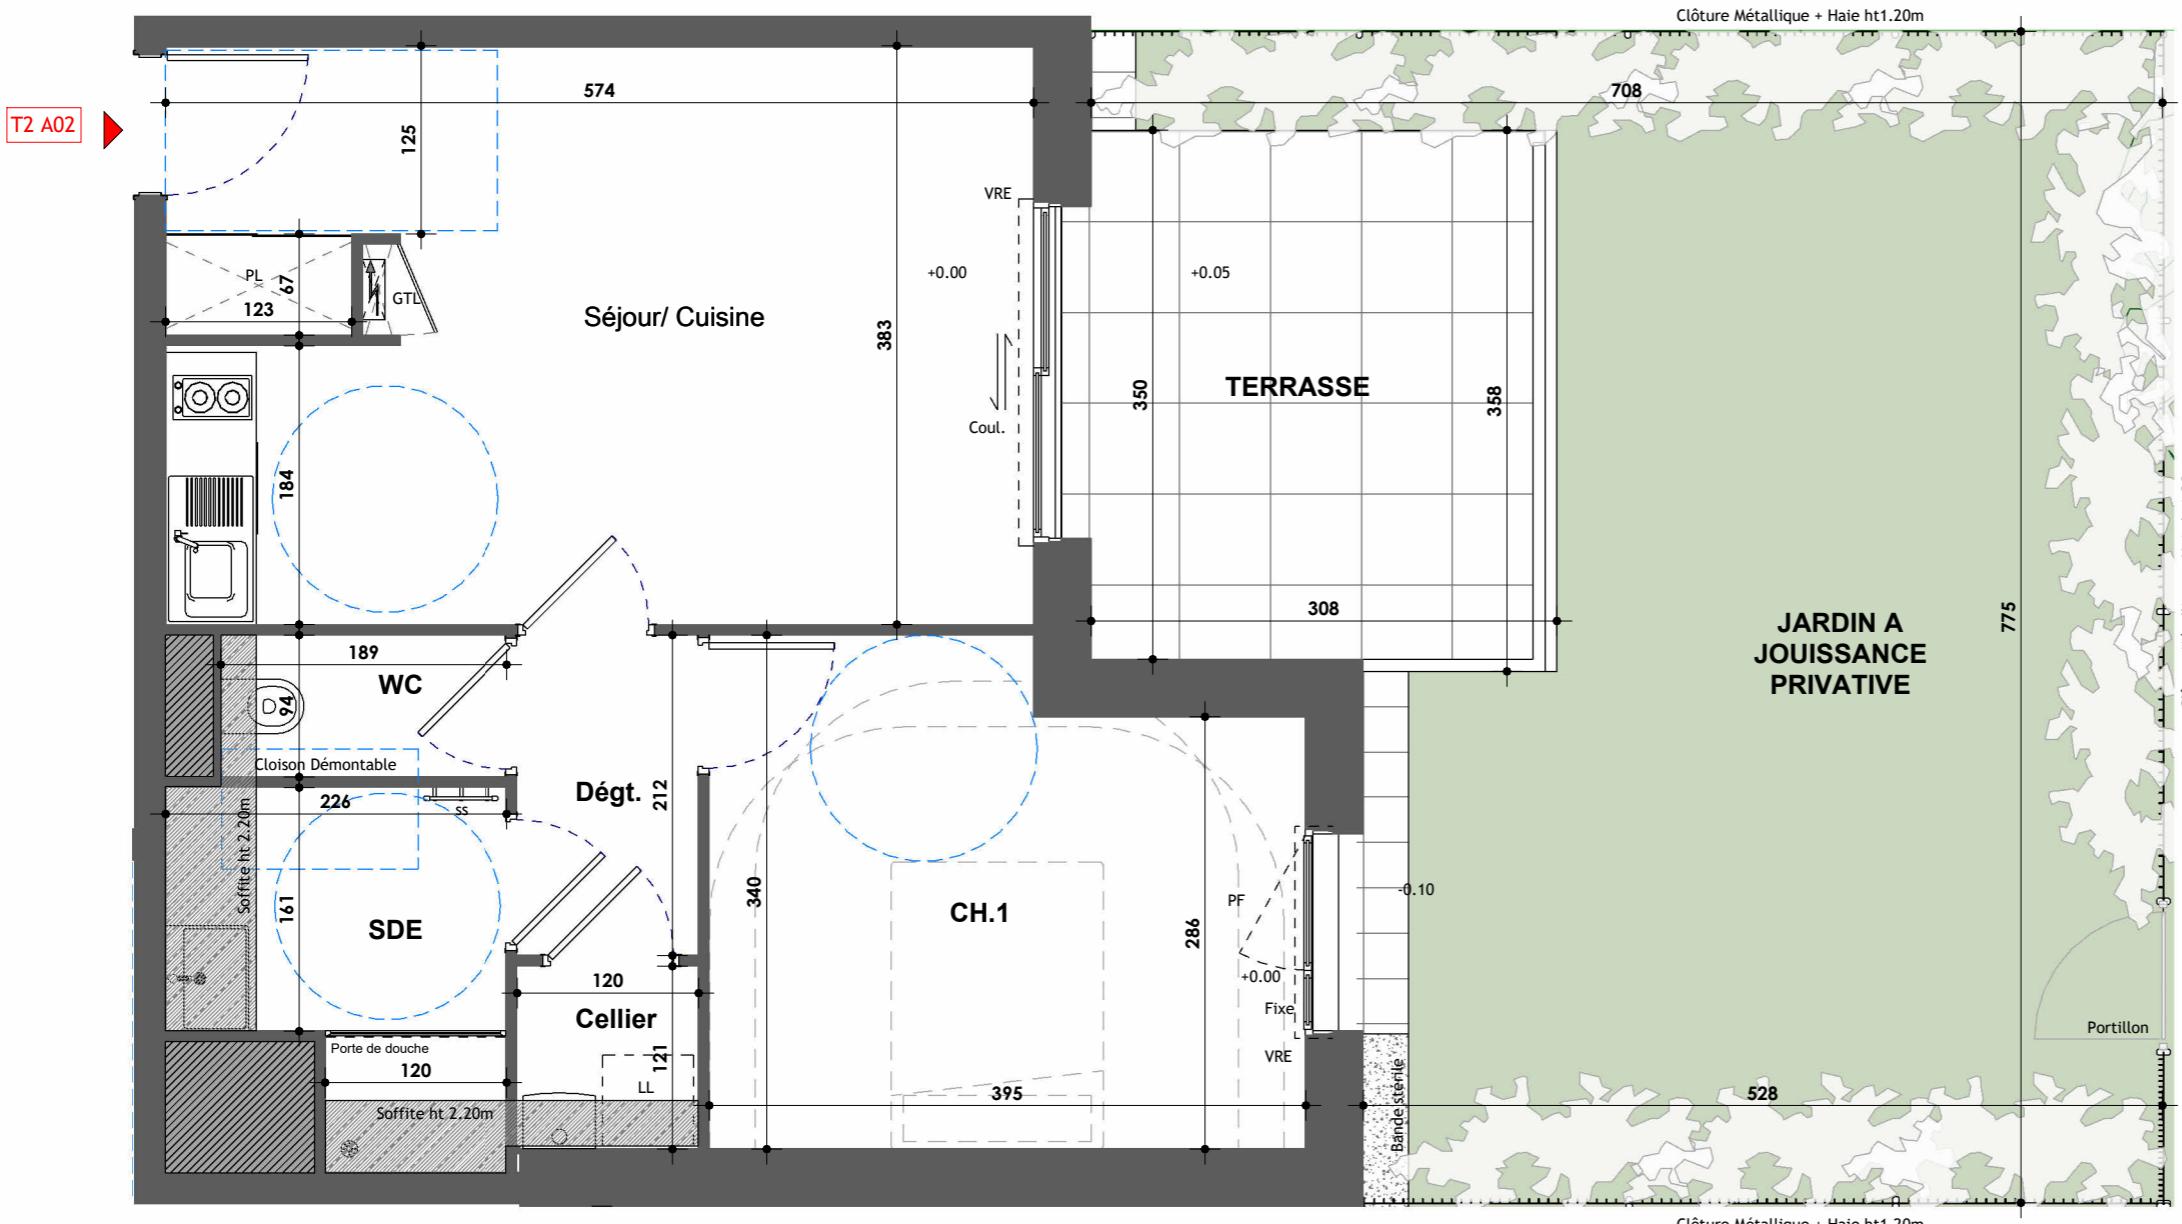

MAITRE D'OUVRAGE

ARC PROMOTION ARMORIQUE
1 Rue Geneviève de Gaulle-Anthonioz
CS 40832
35208 RENNES Cedex 2
groupe.arc@groupearc.fr
Tél : 02.99.86.13.86

PLAN DE REPERAGE



LOT	BATIMENT	N°	TYPE DE LOGEMENT	NIVEAU
22	A	A02	T2	RDC

Pièces	Surfaces habitables	Surfaces Utiles
Séjour / Cuisine/PL	21.65 m ²	
Cellier	1.45 m ²	
CH.1	12.44 m ²	
Dégt.	2.54 m ²	
WC	1.77 m ²	
SDE	4.76 m ²	
TOTAL	44.61 m²	
SURFACES ANNEXES		
TERRASSE	10.22 m ²	
JARDIN A JOUSSANCE PRIVATIVE	37.62 m ²	



0 1m 2m