

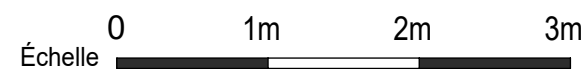


PLAN PROVISOIRE

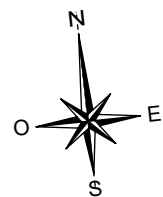

HSP	Hauteur sous plafond	CUI.	Plaque de Cuisson	FR.	Branchement Réfrigérateur
OF / OB	Fenêtre ouvrant à la française ou battant	EP	Descente eau pluviale	LL	Branchement Lave Linge
PF	Porte fenêtre		Faux Plafond	LV	Branchement Lave Vaisselle
	Ballon d'eau chaude		Retombée de poutre	PI.	Placard
			HT sous soffite 2,20 m mini	VRE	Volet Roulant Electrique
				TE	Tableau électrique

Espace de Manoeuvre obligatoire pour les PMR
(Personnes à Mobilité Réduite)

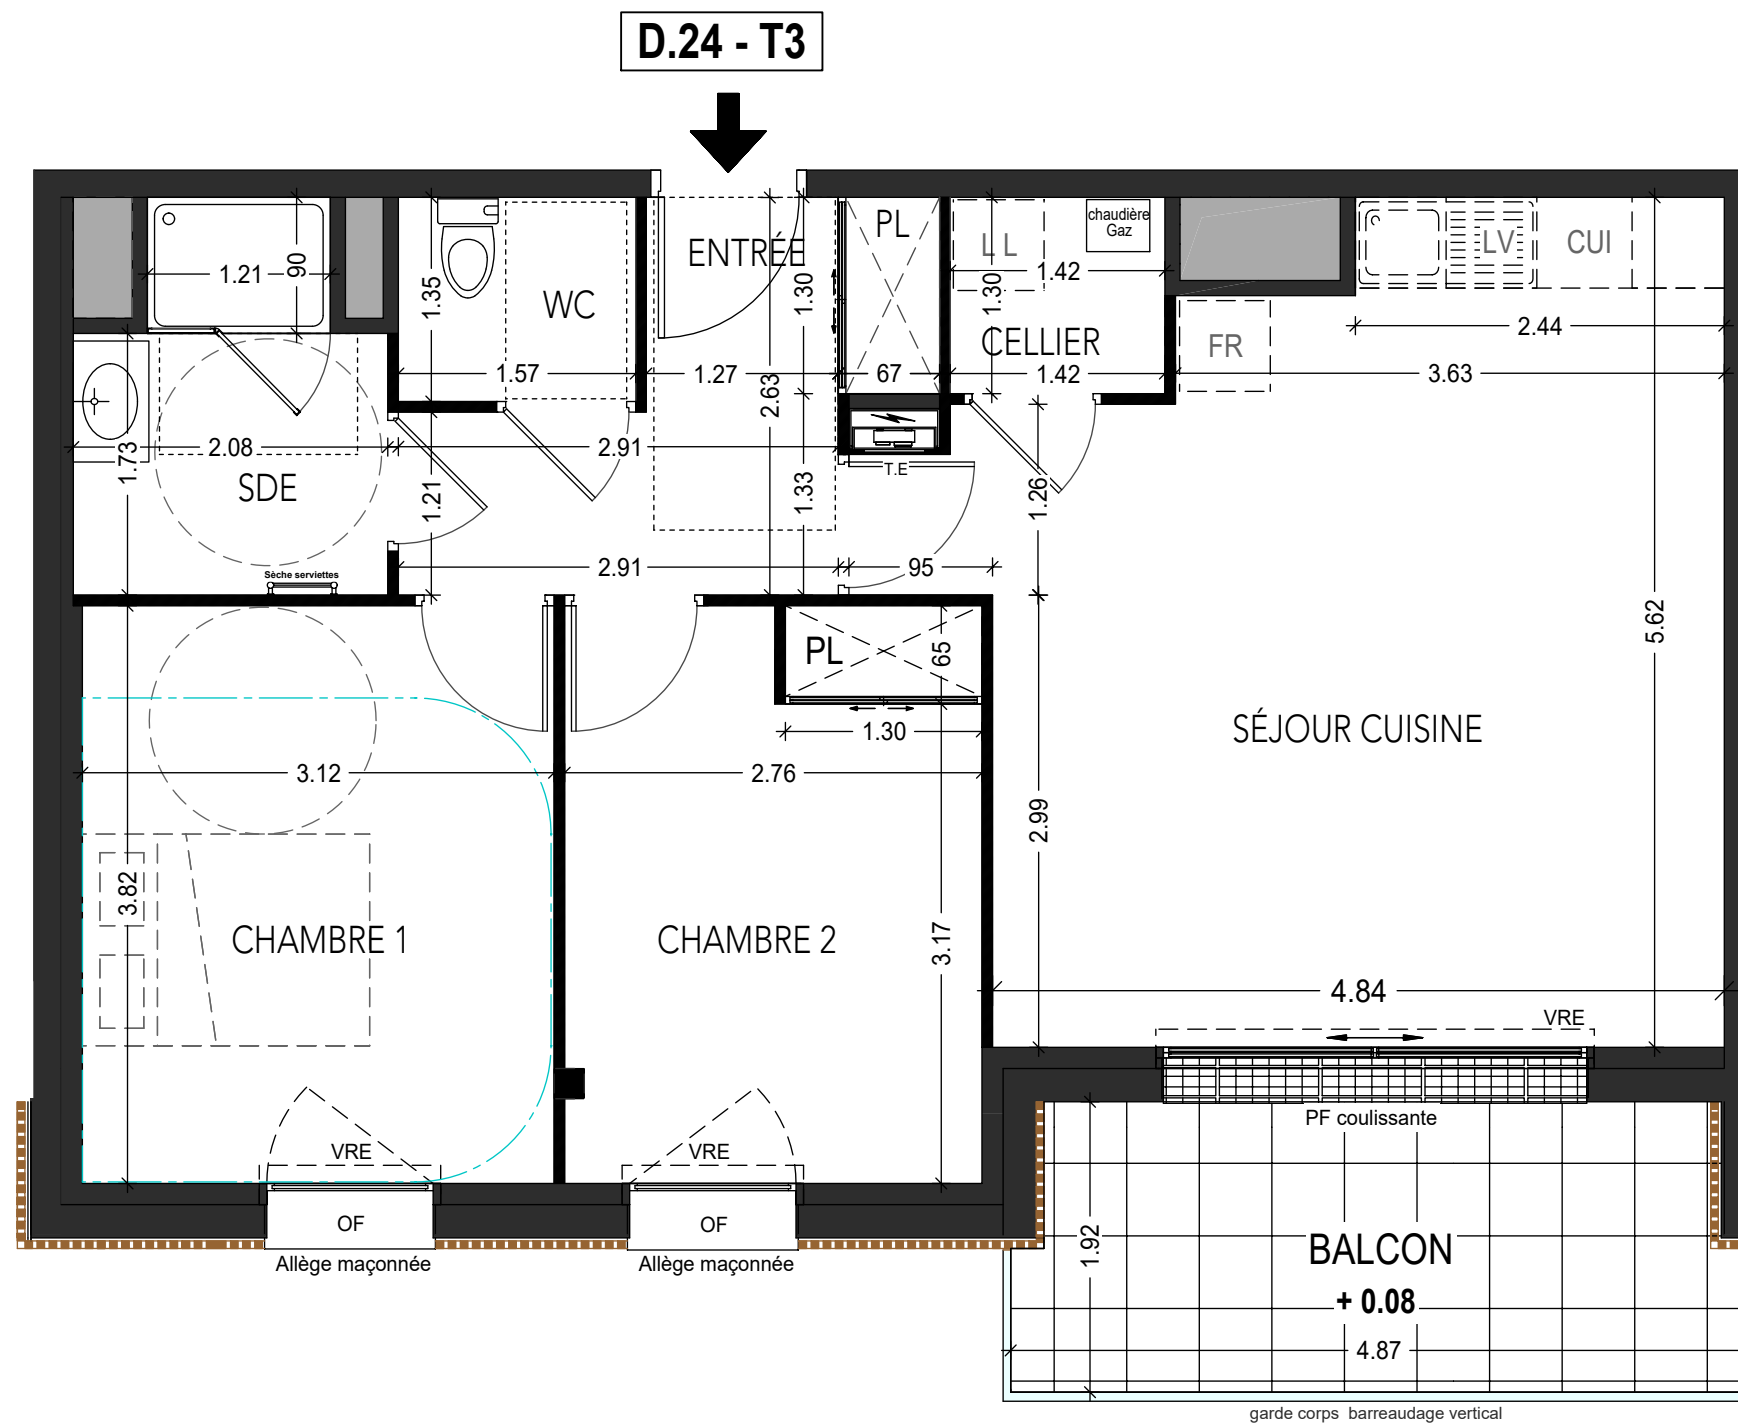


" L'ANCRAGE "

Bâtiment D

Avenue Lieutenant Colonel LE GARREC - 56400 AURAY

PLAN DE REPÉRAGE	R + 2
------------------	-------

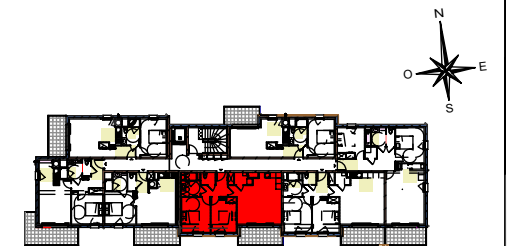

LOT	APPARTEMENT	TYPE	NIVEAU
	D.24	T3	R + 2

PIÈCES	SURFACES
Entrée + PL	6,19 m ²
Séjour / Cuisine	25,75 m ²
Sde	4,68 m ²
Wc	2,12 m ²
Chambre 1	11,92 m ²
Chambre 2 + PL	10,47 m ²
Cellier	1,84 m ²
TOTAL	62,97 m²
Balcon	9,05 m ²

En fonction des nécessités techniques ou administratives de la réalisation, des modifications sont susceptibles d'être apportées à ce plan qui ne revêt d'être ni force à caractère de vente, qu'un caractère informatif. Les surfaces indiquées dans les plans techniques sont approximatives, les soffites, les faux plafonds et gaines sont susceptibles d'évoluer en situation, nombre et dimension. Les canalisations, retombées et regards ne sont pas figurés. Les emplacements des prises, appareils, plafonniers, radiateurs ou convecteurs sont donnés à titre indicatif et sont susceptibles d'évoluer pour raisons techniques. La végétation n'est pas contractuelle. Les éléments de mobilier (meubles et plans de travail) ne sont placés qu'à titre indicatif.

Le fournisseur de l'électroménager n'est pas prévu.

Les hauteurs sous plafonds sont données hors épaisseur des revêtements de sol définis. Les surfaces de placard sont incluses dans les surfaces des placards.

Etabli le 25.02.2025	Echelle: 1/50
----------------------	---------------

Modifié le 23.05.2025