

SNC AGIR
GABRIEL




PLAN DE VENTE



Bâtiment A	Achères (78)	App A109
2 Pièces		25/07/2024
Lot 198	1er ÉTAGE	Indice 0



SURFACES HABITABLES (m²)

Pièces	Surf. Habitable (m ²)
ENTRÉE	3,65
SÉJOUR + CUISINE	22,22
CHAMBRE	13,19
SALLE D'EAU - WC	4,89
TOTAL SURFACE HABITABLE	43,95
BALCON	4,93
TOTAL SURFACE PRIVATIVE	48,88

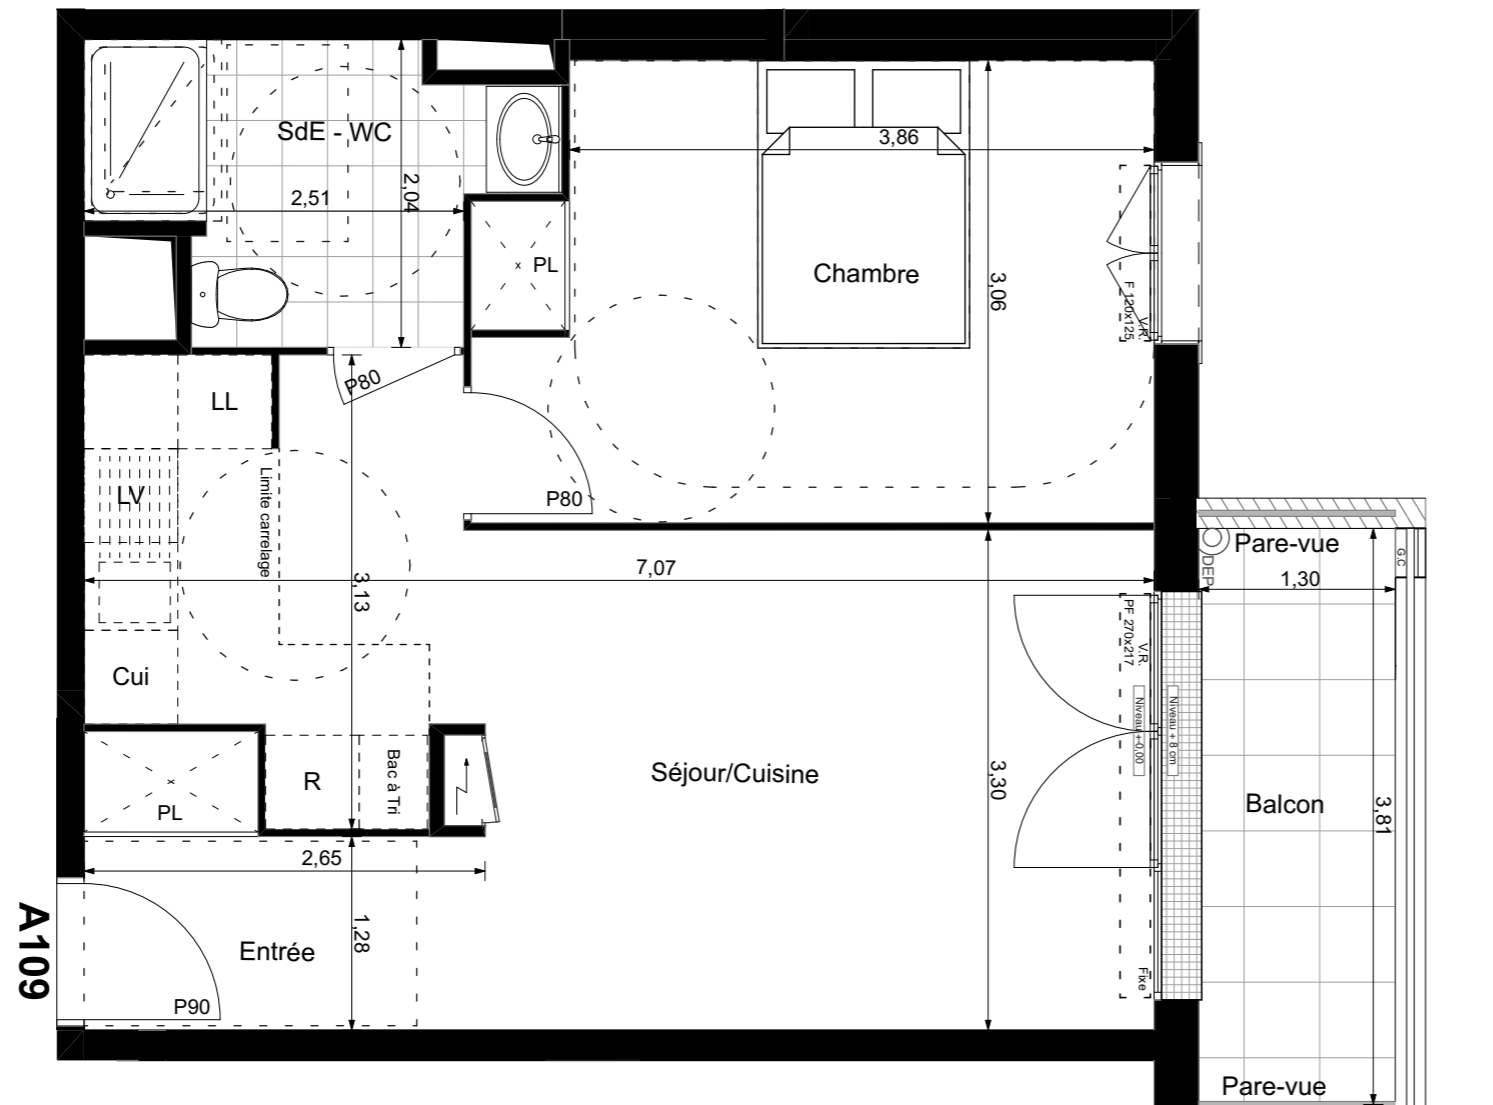

- VR Volet roulant
- PF Porte-fenêtre
- F Fenêtre
- FC Fenêtre chassis
- GC Garde-corps
- DEP Descente eau pluviale

Soffite ou Faux-Plafond

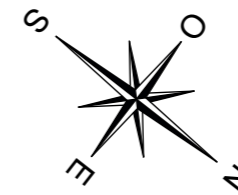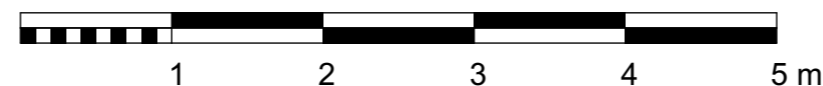

• Le plan de travail, le bac à tri, le réfrigérateur, le lave-vaisselle, le lave-linge, la plaque de cuisson ne sont pas fournis. Leur emplacement définit l'implantation des alimentations et les évacuations d'eau ainsi que l'implantation électrique.

* Proposition d'implantation d'une douche accessible.

En fonction des nécessités de la réalisation, des modifications sont susceptibles d'être apportées à ce plan. Par ailleurs :

- Les soffites, faux plafonds, rampants, gaines sont susceptibles d'évoluer en situation, en nombre et en dimensions.
- Les canalisations, pieds de ferme, retombées, regards ne sont pas figurés.