



PLAN DE VENTE




Bâtiment D	<b>Achères (78)</b>	App D405
3 Pièces		25/07/2024
Lot 333	<b>4ème ÉTAGE</b>	Indice 0

SURFACES HABITABLES (m<sup>2</sup>)

Pièces	Surf. Habitable (m <sup>2</sup> )
ENTRÉE	4,97
SÉJOUR + CUISINE	24,45
CHAMBRE 1	13,51
CHAMBRE 2	9,45
DEGAGEMENT	2,31
SALLE DE BAINS	5,14
WC	1,87
<b>TOTAL SURFACE HABITABLE</b>	<b>61,70</b>
BALCON	4,81
<b>TOTAL SURFACE PRIVATIVE</b>	<b>66,51</b>

■ Le plan de travail, le bac à tri, le réfrigérateur, le lave-vaisselle, le lave-linge, la plaque de cuisson ne sont pas fournis. Leur emplacement définit l'implantation des alimentations et les évacuations d'eau ainsi que l'implantation électrique.  
 \* Proposition d'implantation d'une douche accessible.

En fonction des nécessités de la réalisation, des modifications sont susceptibles d'être apportées à ce plan. Par ailleurs :  
 ■ Les soffites, faux plafonds, rampants, gaines sont susceptibles d'évoluer en situation, en nombre et en dimensions.  
 ■ Les canalisations, pieds de ferme, retombées, regards ne sont pas figurés.

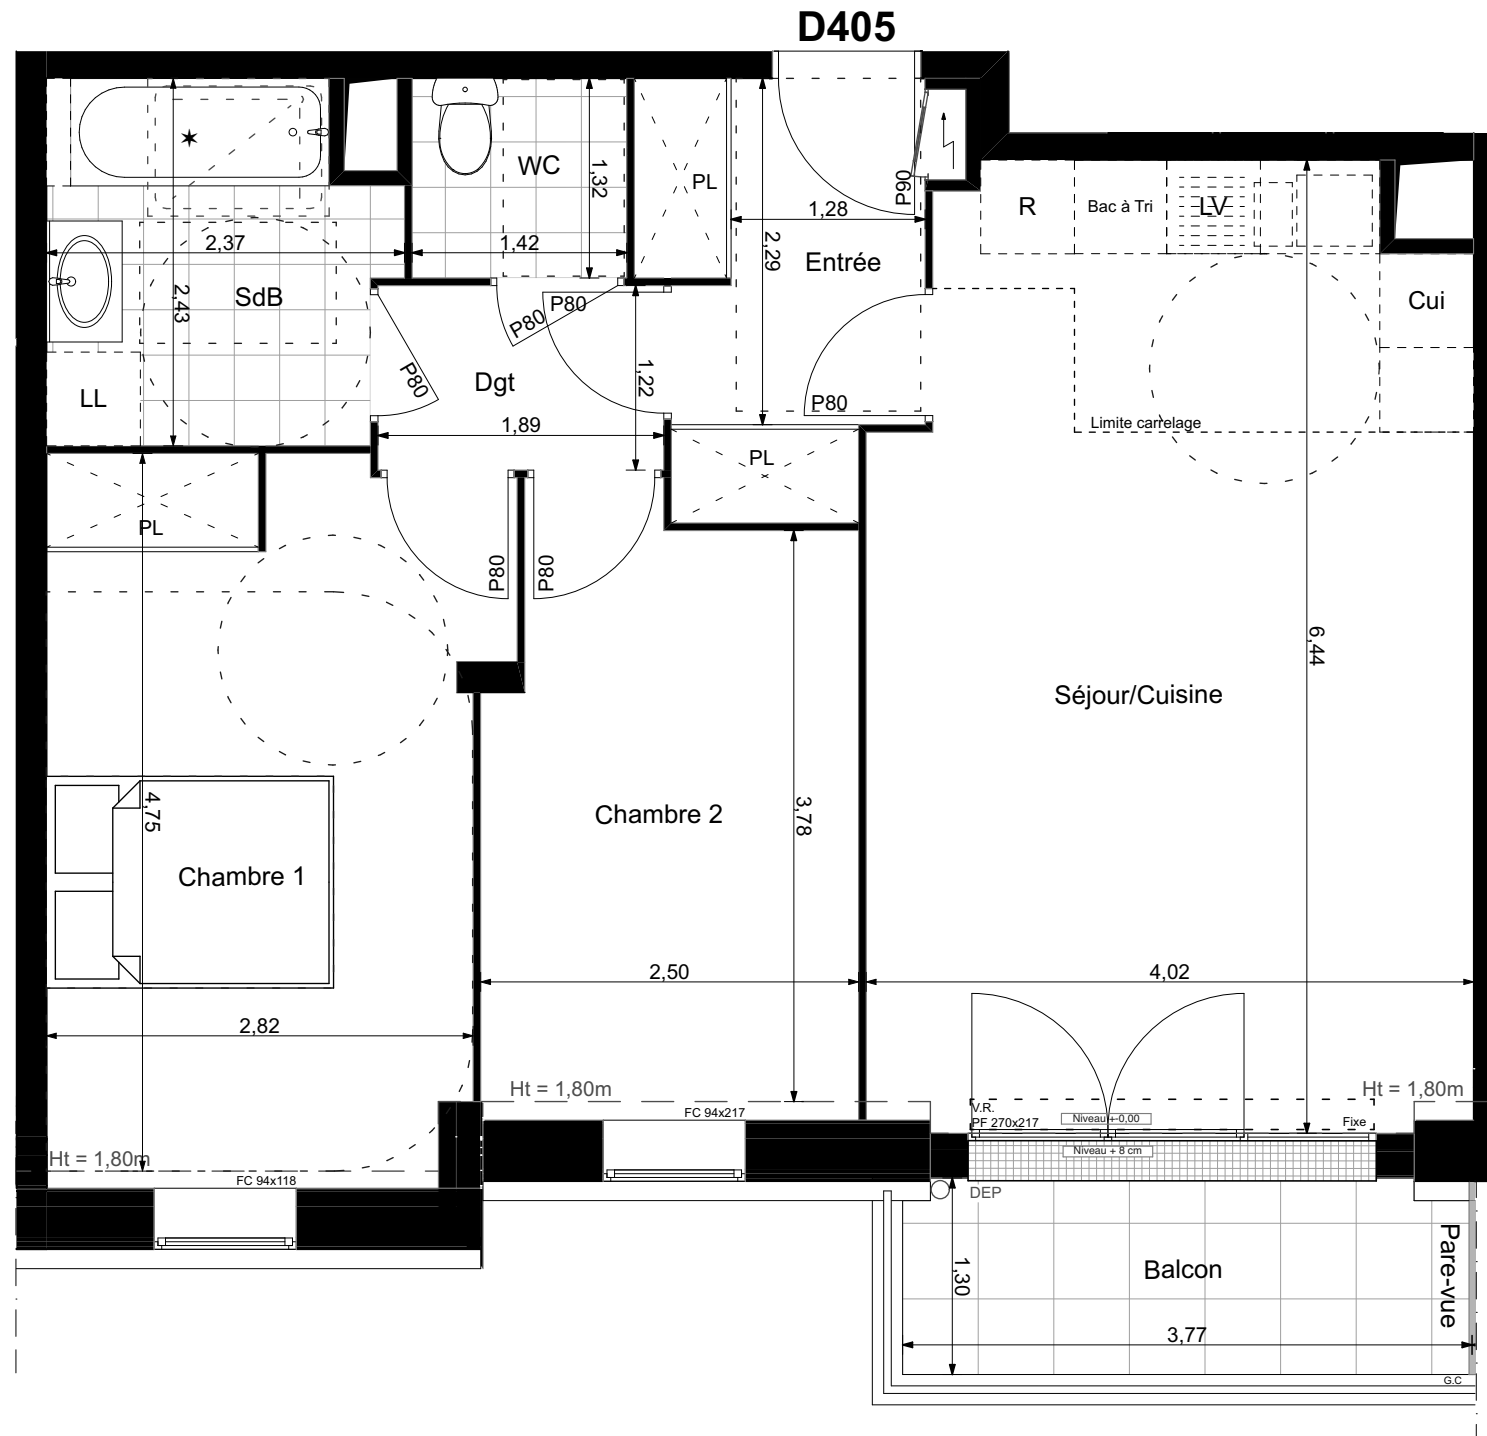

**VR** Volet roulant  
**PF** Porte-fenêtre  
**F** Fenêtre  
**FC** Fenêtre chassis  
**GC** Garde-corps  
**DEP** Descente eau pluviale

Soffite ou Faux-Plafond

