


PROVISOIRE

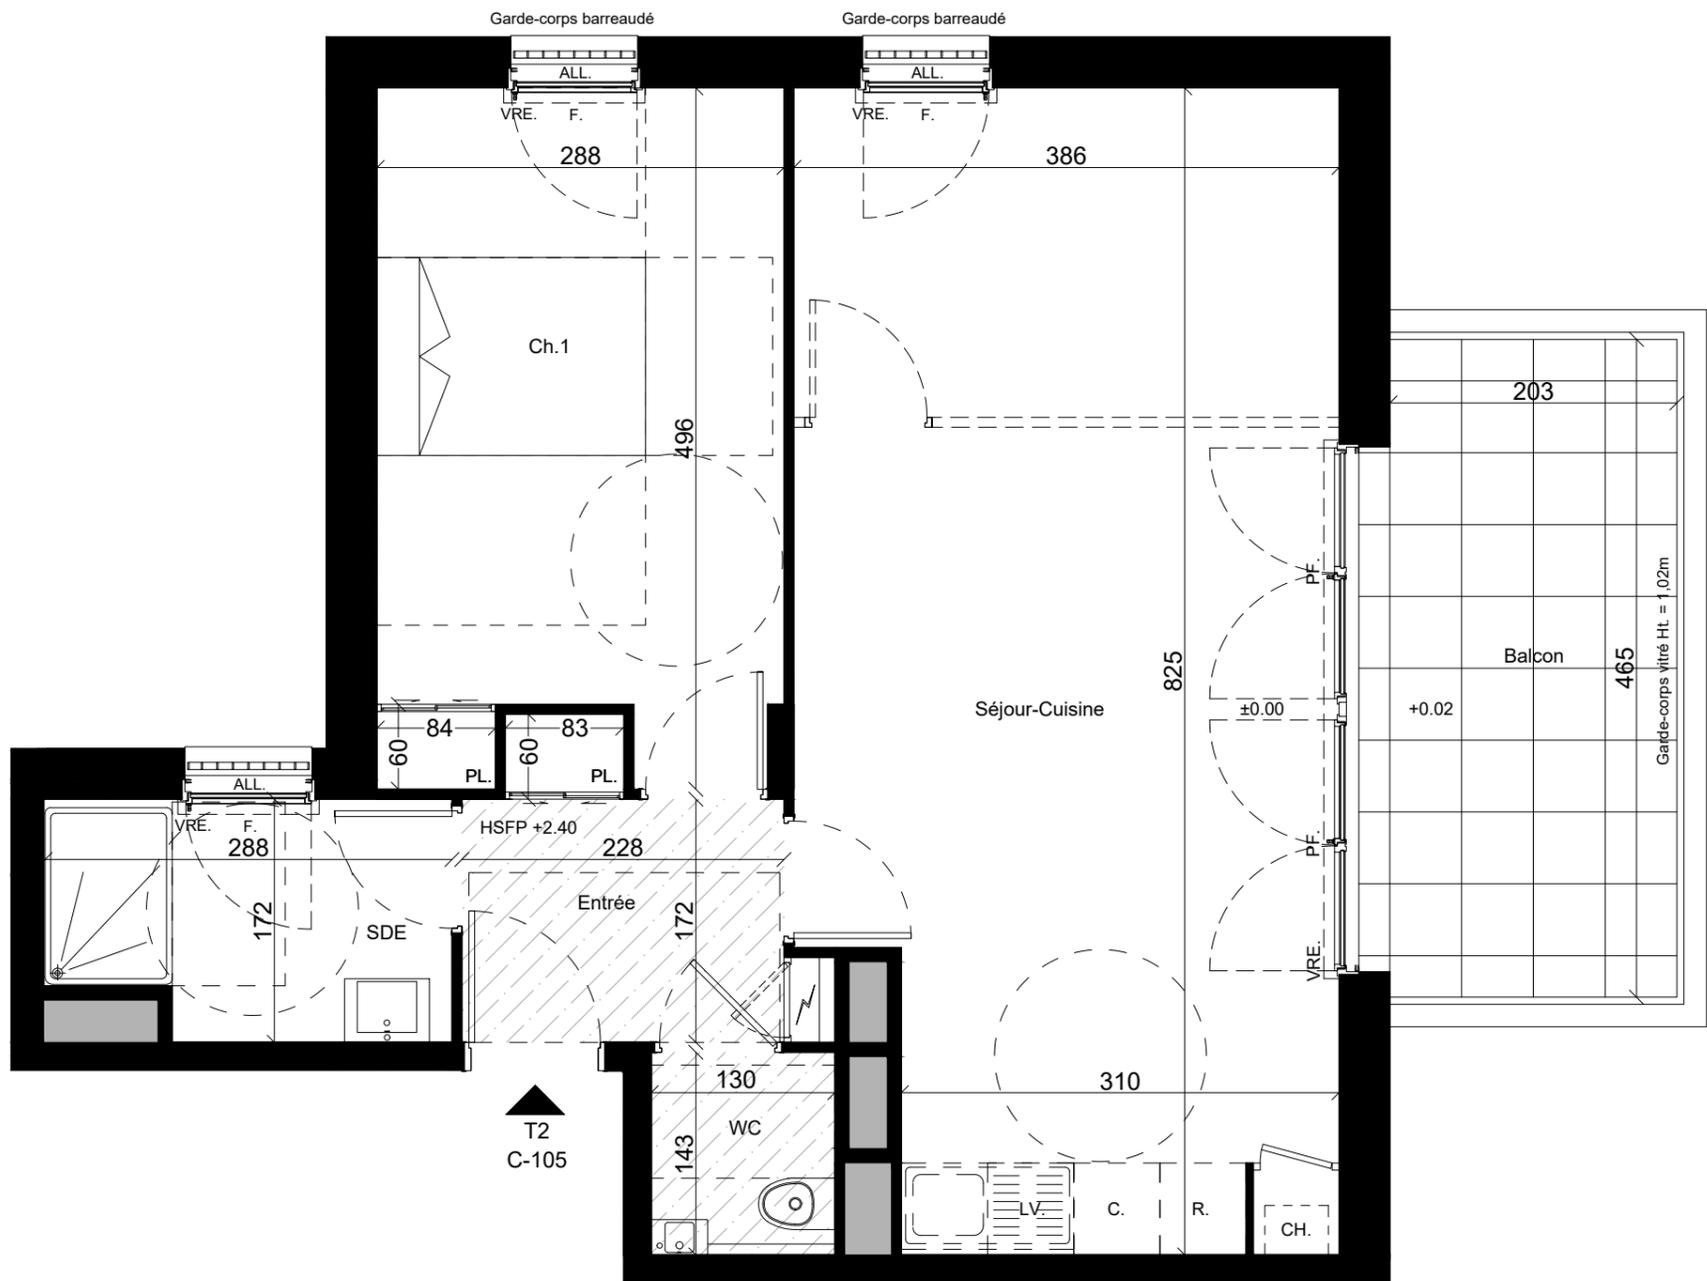

PLAN DE MASSE Ech: 1/2000°

Lot N°	Bâtiment	Logement	Type	Niveau
	C	C-105	T2	R+1

TABEAU DES SURFACES

	SHAB	Surface Utile
Entrée	4.42m²	4.42m²
Séjour - Cuisine	30.16m²	30.16m²
Chambre 1	13.63m²	13.63m²
Salle d'eau	4.61m²	4.61m²
WC	1.86m²	1.86m²
SURFACE TOTALE INTERIEURE	54.68m²	54.68m²

Balcon		9.51m²
SURFACE TOTALE EXTERIEURE		9.51m²

LEGENDE:

	Faux Plafond / Soffite	LL	Position Lave Linge
	Tableau électrique	LV	Position Lave Vaisselle
	HSPF. Hauteur sous faux-plafond	R	Position Réfrigérateur
	HSP. Hauteur sous poutre	C	Position Cuisson
	PF. / F. Porte fenêtre / Fenêtre	CH	Position Chaudière
	ALL. Allège		Position Evier
	VRE. Volet roulant Electrique	±0.00	Niveaux intérieur / extérieur

Nota:
 En fonction des nécessités techniques ou administratives de la réalisation, des modifications sont susceptibles d'être apportées à ce plan qui ne revêt, avant d'être annexé à l'acte authentique de vente, qu'un caractère informatif.
 Les surfaces et les côtes indiquées sont approximatives, les soffites, les faux-plafonds et gaines sont susceptibles d'évoluer en situation, nombre et dimension. Les canalisations, rebords et regards ne sont pas figurés.
 Les emplacements des prises, appliques, plafonniers, radiateurs ou convecteurs sont donnés à titre indicatif et sont susceptibles d'évoluer pour raisons techniques. La végétation n'est pas contractuelle. Les éléments du mobilier (meuble et plans de travail) ne sont placés qu'à titre indicatif. La fourniture de l'électroménager n'est pas prévue. Les hauteurs des sous plafonds sont données hors épaisseur des revêtements de sol définitif.
 La surface des placards est incluse dans la surface des pièces.