

SNC AGIR
GABRIEL




PLAN DE VENTE



Bâtiment A	Achères (78)	App A309
2 Pièces		25/07/2024
Lot 218	3ème ÉTAGE	Indice 0



SURFACES HABITABLES (m²)

Pièces	Surf. Habitable (m ²)
ENTRÉE	5,27
SÉJOUR + CUISINE	22,04
CHAMBRE	12,37
SALLE D'EAU - WC	4,93
DGT	1,97
TOTAL SURFACE HABITABLE	46,58
BALCON	5,24
TOTAL SURFACE PRIVATIVE	51,79

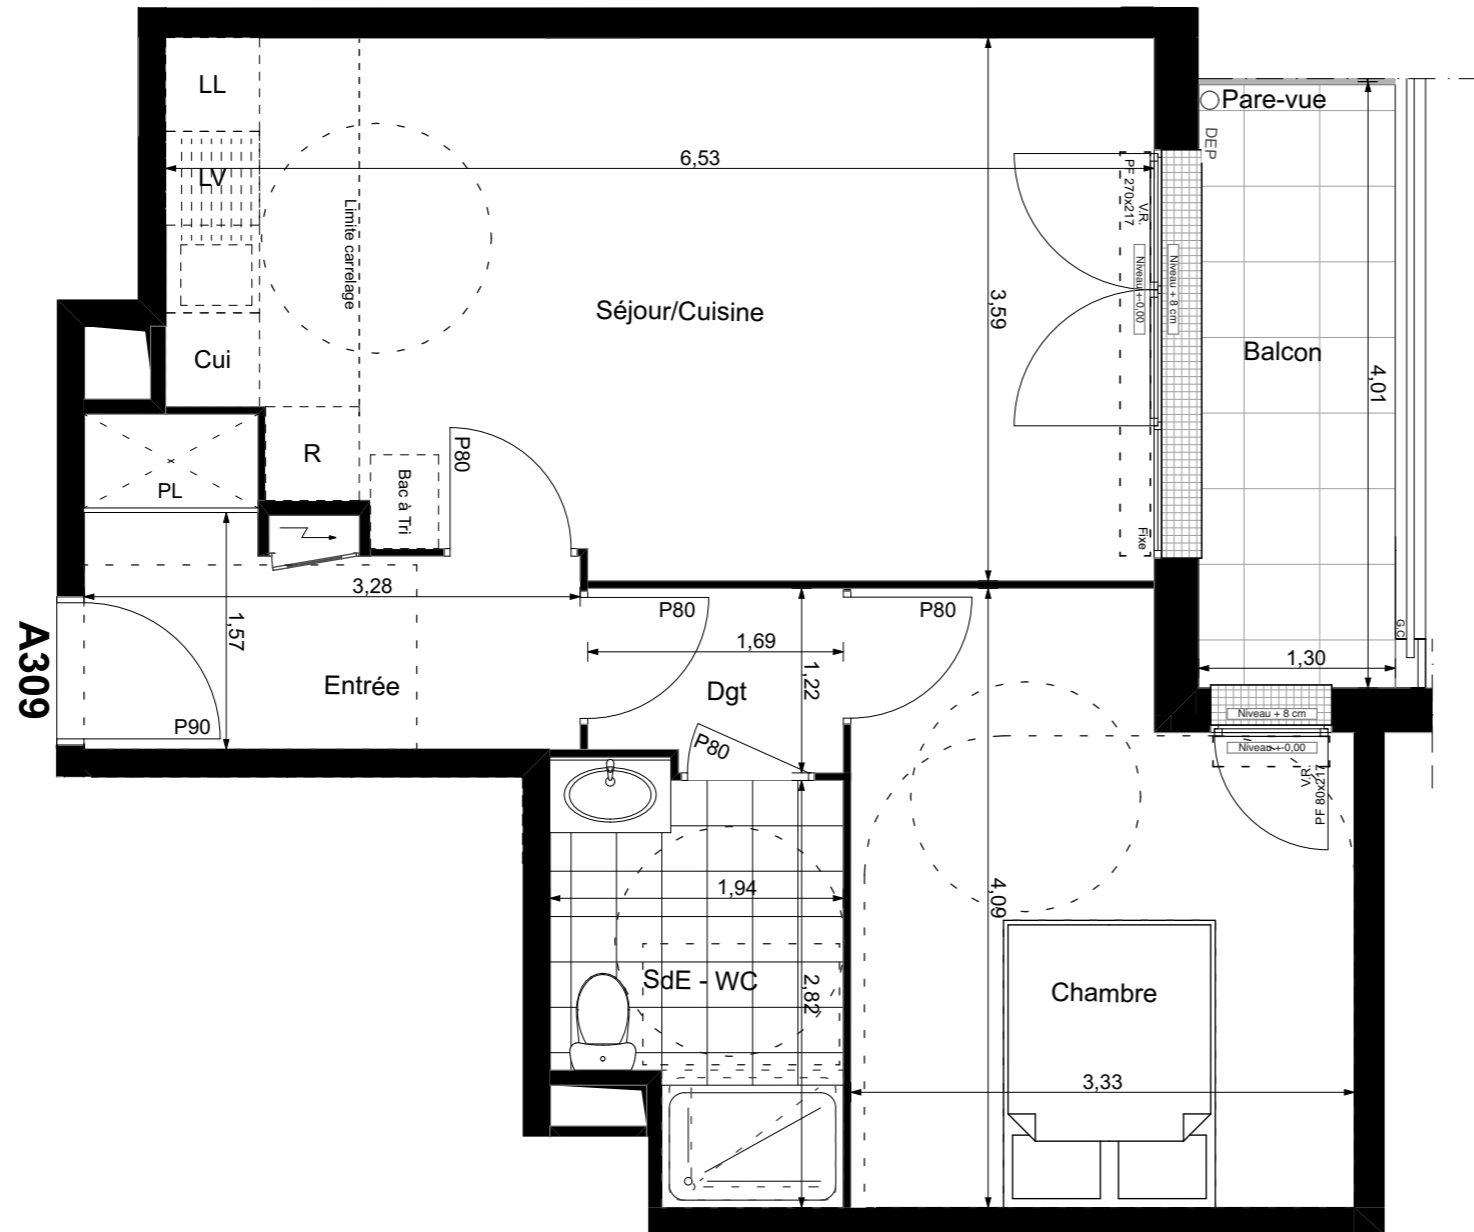

VR Volet roulant
PF Porte-fenêtre
F Fenêtre
FC Fenêtre chassis
GC Garde-corps
DEP Descente eau pluviale

 Soffite ou Faux-Plafond

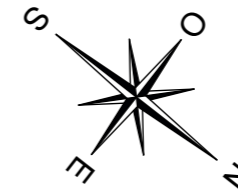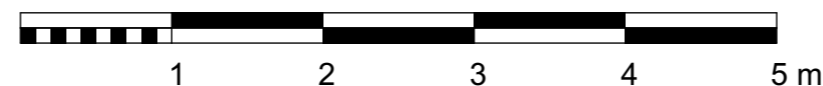

Le plan de travail, le bac à tri, le réfrigérateur, le lave-vaisselle, le lave-linge, la plaque de cuisson ne sont pas fournis. Leur emplacement définit l'implantation des alimentations et les évacuations d'eau ainsi que l'implantation électrique.
* Proposition d'implantation d'une douche accessible.

En fonction des nécessités de la réalisation, des modifications sont susceptibles d'être apportées à ce plan. Par ailleurs :
Les soffites, faux plafonds, rampants, gaines sont susceptibles d'évoluer en situation, en nombre et en dimensions.
Les canalisations, pieds de ferme, retombées, regards ne sont pas figurés.