

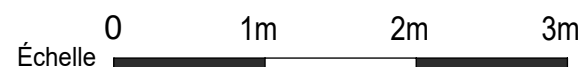
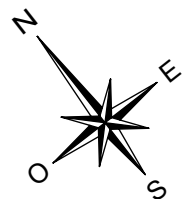


PLAN NOTAIRE

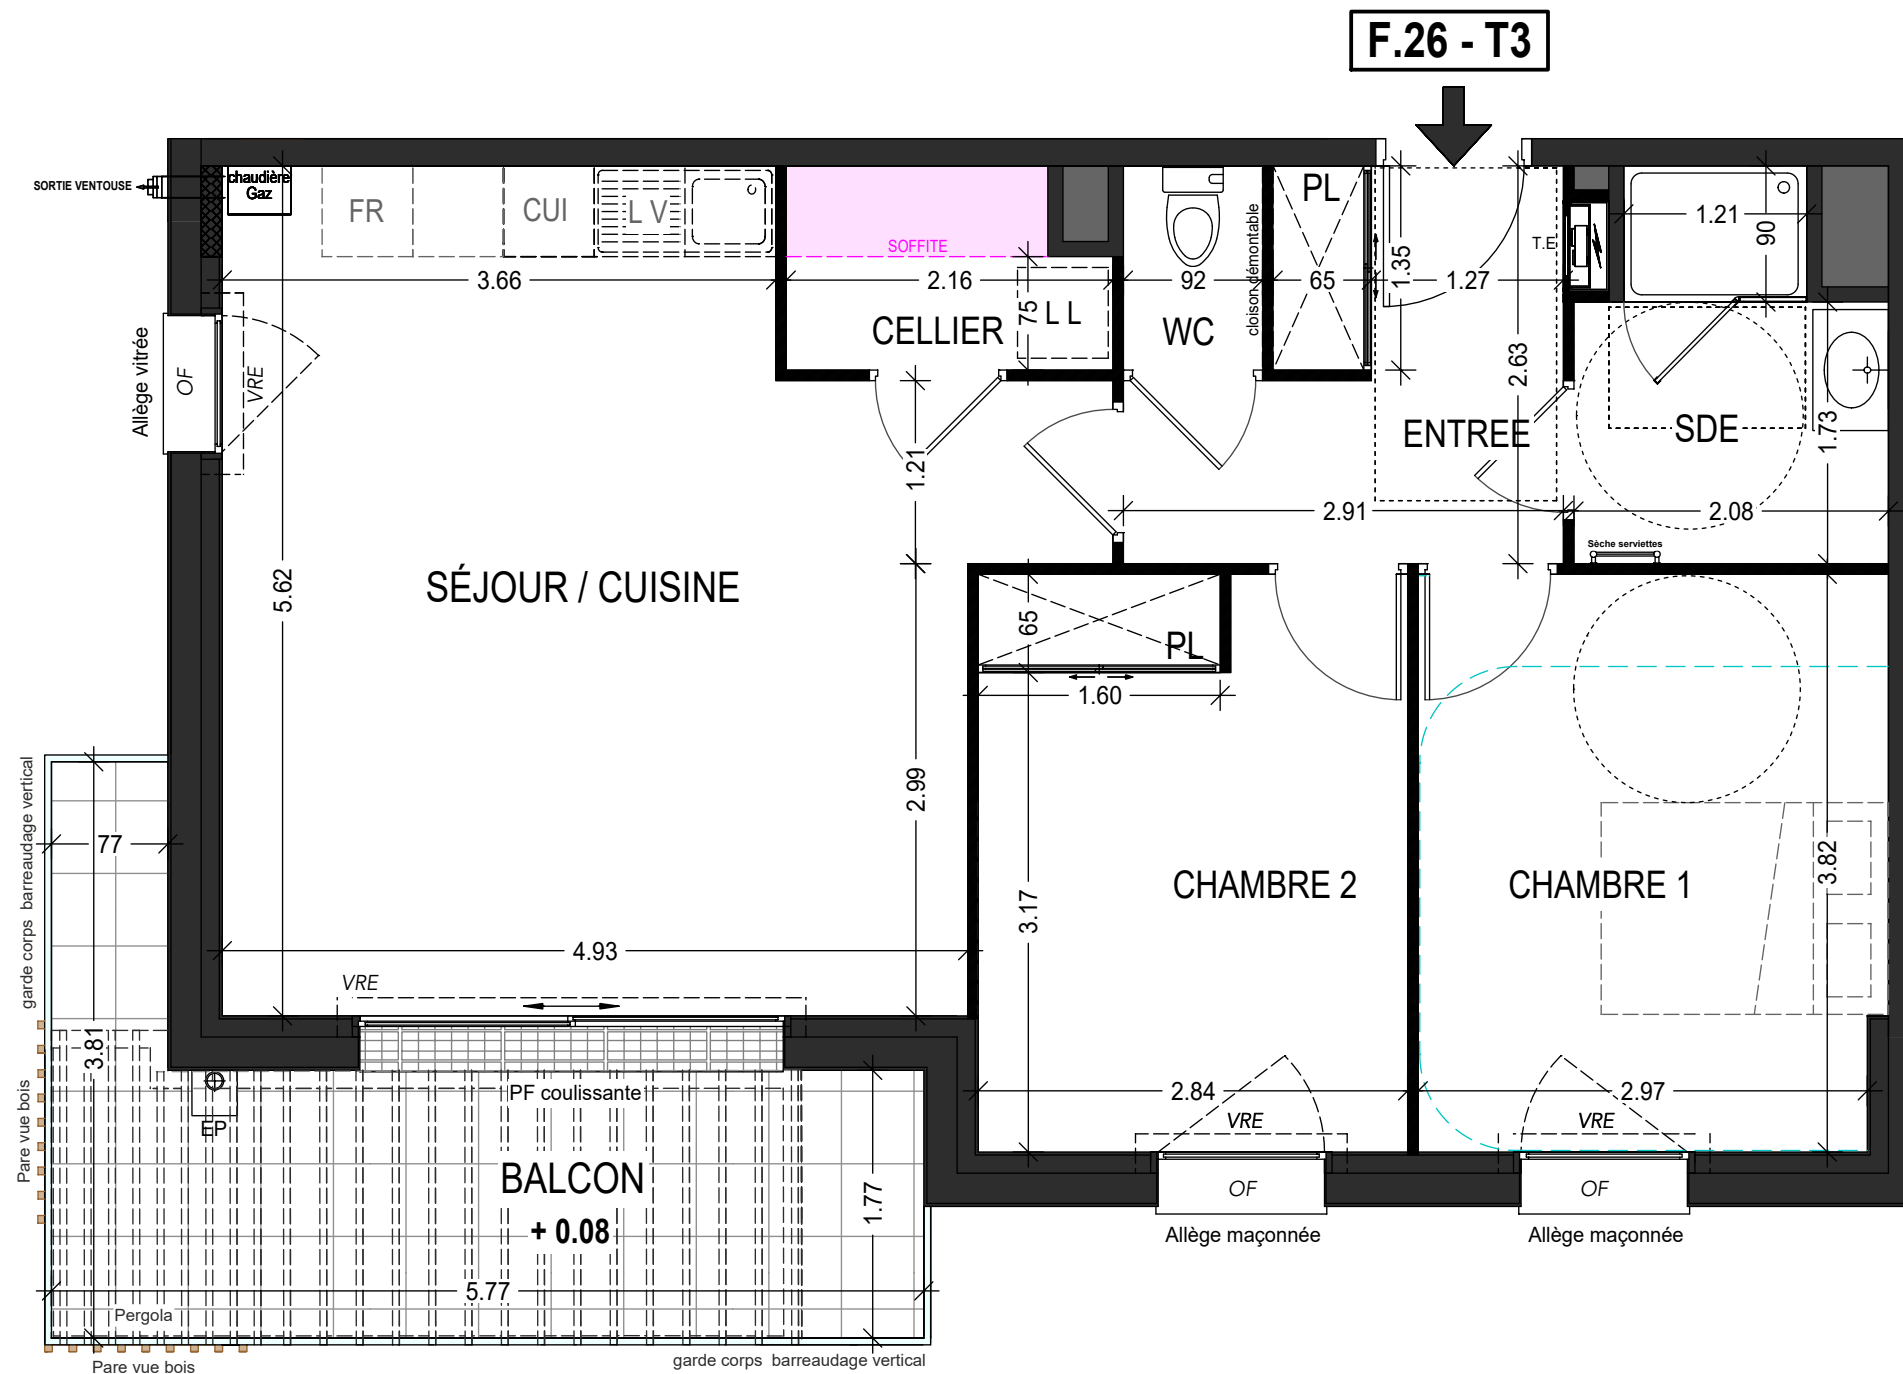

HSP	Hauteur sous plafond	CUI.	Plaque de Cuisson	FR.	Branchement Réfrigérateur
OF / OB	Fenêtre ouvrant à la française ou battant	EP	Descente eau pluviale	LL	Branchement Lave Linge
PF	Porte fenêtre		Faux Plafond	LV	Branchement Lave Vaisselle
	BEC		Retombée de poutre	PI.	Placard
			HT sous soffite 2,20 m mini	VRE	Volet Roulant Electrique
				TE	Tableau électrique

Espace de Manoeuvre obligatoire pour les PMR
(Personnes à Mobilité Réduite)

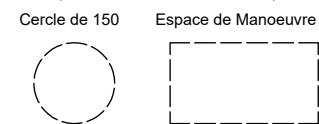

En fonction des nécessités techniques ou administratives de la réalisation, des modifications sont susceptibles d'être apportées à ce plan qui se revêt, après d'être annulée à l'acte authentique de vente, qu'un caractère officiel. Les surfaces et les cotes indiquées sont approximatives, les soffites, les faux plafonds et gaines sont susceptibles d'évoluer en situation, nombre et dimension. Les canalisations, retombées et regards ne sont pas figurés. Les emplacements des prises, appliques, plâtres, radiateurs ou converteurs sont donnés à titre indicatif et sont susceptibles d'évoluer pour raisons techniques. La végétation n'est pas contractuelle. Les éléments de mobilier (meubles et plans de travail) ne sont pas placés qu'à titre indicatif.

La fourniture de l'électroménager n'est pas prévue.

Les hauteurs sous plafonds sont données hors épaisseur des revêtements de sol définis. Les surfaces de placard sont incluses dans les surfaces des plans.

Etabli le 25.02.2025

Echelle: 1/50

Modifié le 15.12.2025

" L'ANCRAGE "

Bâtiment F

Avenue Lieutenant Colonel LE GARREC - 56400 AURAY

ARCHITECTE

Agence ARCHIVOLTO
Architecte DPLG
11 Rue PAUL BERT - 56100 LORIENT
Tel: 02.97.21.63.39
Email: agence@archivolto.fr

MAÎTRE D'OUVRAGE

ARC PROMO SUD BRETAGNE

1 Rue Geneviève de Gaulle Anthoiniz
Tel: 02.99.86.13.86
Email: groupe.arc@groupearc.fr

The ARC logo consists of the word "arc" in a lowercase, rounded, sans-serif font, colored green. It is positioned to the right of the contact information.

PLAN DE REPÉRAGE

 $R + 2$ 

LOT	APPARTEMENT	TYPE	NIVEAU
51	F.26	T3	R + 2

PIÈCES	SURFACES
Entrée + PL	6,13 m²
Séjour / Cuisine	27,06 m²
Sde	4,69 m²
Wc	1,24 m²
Chambre 1	11,75 m²
Chambre 2 + PL	10,80 m²
Cellier	2,66 m²
TOTAL	64,33 m²
Balcon	11,78 m²

En fonction des nécessités techniques ou administratives de la réalisation, des modifications sont susceptibles d'être apportées à ce plan qui se revêt, après d'être annulée à l'acte authentique de vente, qu'un caractère officiel. Les surfaces et les cotes indiquées sont approximatives, les soffites, les faux plafonds et gaines sont susceptibles d'évoluer en situation, nombre et dimension. Les canalisations, retombées et regards ne sont pas figurés. Les emplacements des prises, appliques, plâtres, radiateurs ou converteurs sont donnés à titre indicatif et sont susceptibles d'évoluer pour raisons techniques. La végétation n'est pas contractuelle. Les éléments de mobilier (meubles et plans de travail) ne sont pas placés qu'à titre indicatif.

La fourniture de l'électroménager n'est pas prévue.

Les hauteurs sous plafonds sont données hors épaisseur des revêtements de sol définis. Les surfaces de placard sont incluses dans les surfaces des plans.