


PLAN PROVISOIRE

PLAN DE VENTE LOGEMENT 2/2

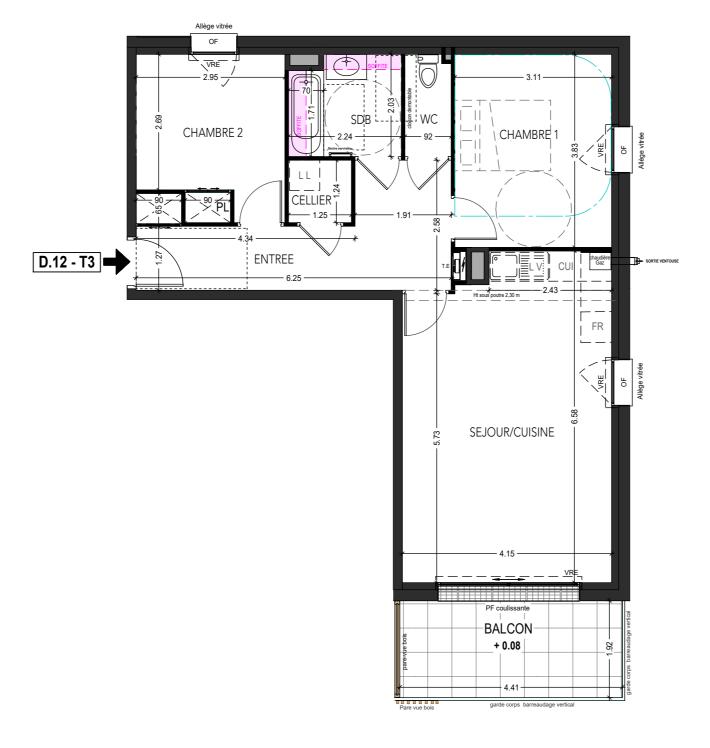

" L'ANCRAGE "

Bâtiment D

Avenue Lieutenant Colonel LE GARREC - 56400 AURAY

Agence ARCHIVOLTO Agence ArchivoLin

Agence Archivolto

Agence Archivolto


Agence Archivolto

Tet 02.9721.85.39

Email: agence@archivolto.fr

ARC PROMO SUD BRETAGNE



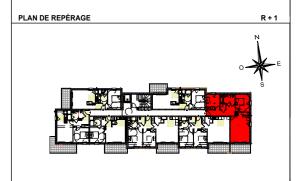

LOT	APPARTEMENT	TYPE	NIVEAU
	D.12	Т3	R + 1


PIÈCES	SURFACES		
Entrée + PL	11,02 m²		
Séjour / Cuisine	26,00 m²		
Sdb	4,32 m²		
Wc	1,87 m²		
Chambre 1	11,91 m²		
Chambre 2 + PL	9,19 m²		
Cellier	1,55 m²		
TOTAL	65,86 m²		
Balcon	8,51 m²		

En fonction des nécessités techniques ou administratives de la réalisation, des modifications sont susceptibles d'être apportées à ce plan qui ne revêt, avant d'être amexé à l'acte authentique de vente, qu'un caractère informatif. Les surfaces et les côtes indiquées sont approximatives, les soffities, les faux platindes ét gaines sont susceptibles d'évoluer en situation, nombre et dimension. Les canalisations, reharbées et reparên se sont pas fagrice. Les emplacements des prises, appliques, platinniers, nadateurs ou convecteurs sont donnés à tite indicat et sont susceptibles d'évoluer pour raisons techniques. La végétation n'est pas contractuelle. Les édiments de mobiles (meubles et plans de travaill per michadist. La fourniture de l'électronnérager n'est pas prévue. Les hauteurs sous platinds sont données hors épaisseur des revêtements de sol définitifs. Les surfaces de placard sont incluses dans les surfaces des pièces.

Etabli le 25.02.2025

Echelle: 1/75

Modifié le 23.05.2025

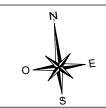

Échelle 0 1m 2m 3m



Plaque de Cuisson CUI. Descente eau pluviale LL Faux Plafond

Retombée de poutre HT sous soffite 2,20 m mini VRE

Branchement Lave Linge Branchement Lave Vaisselle Placard Volet Roulant Electrique Tableau électrique

Cercle de 150 Espace de Manoeuvre

Espace de Manoeuvre obligatoire pour les PMR

(Personnes à Mobilité Réduite)