

PROVISOIRE



COUR LAWRENCE



47 logements
Rue de Barbine
35800 DINARD

MAITRE D'OUVRAGE
SCCV ARC PROMOTION
ARMORIQUE

1, rue Geneviève de Gaule Anthorniz
35208 RENNES CEDEX 2
Tél. : 02 99 86 13 86
E-mail : groupe.arc@groupearc.fr

ARCHITECTE
SELARL d'ARCHITECTURE
CLENET BROSSET BNR

14H rue du Pâlis Tabellin
35708 PENNES COEUX
Tél. : 02 99 22 20 30
E-mail : bnr.architectes@bnr.fr

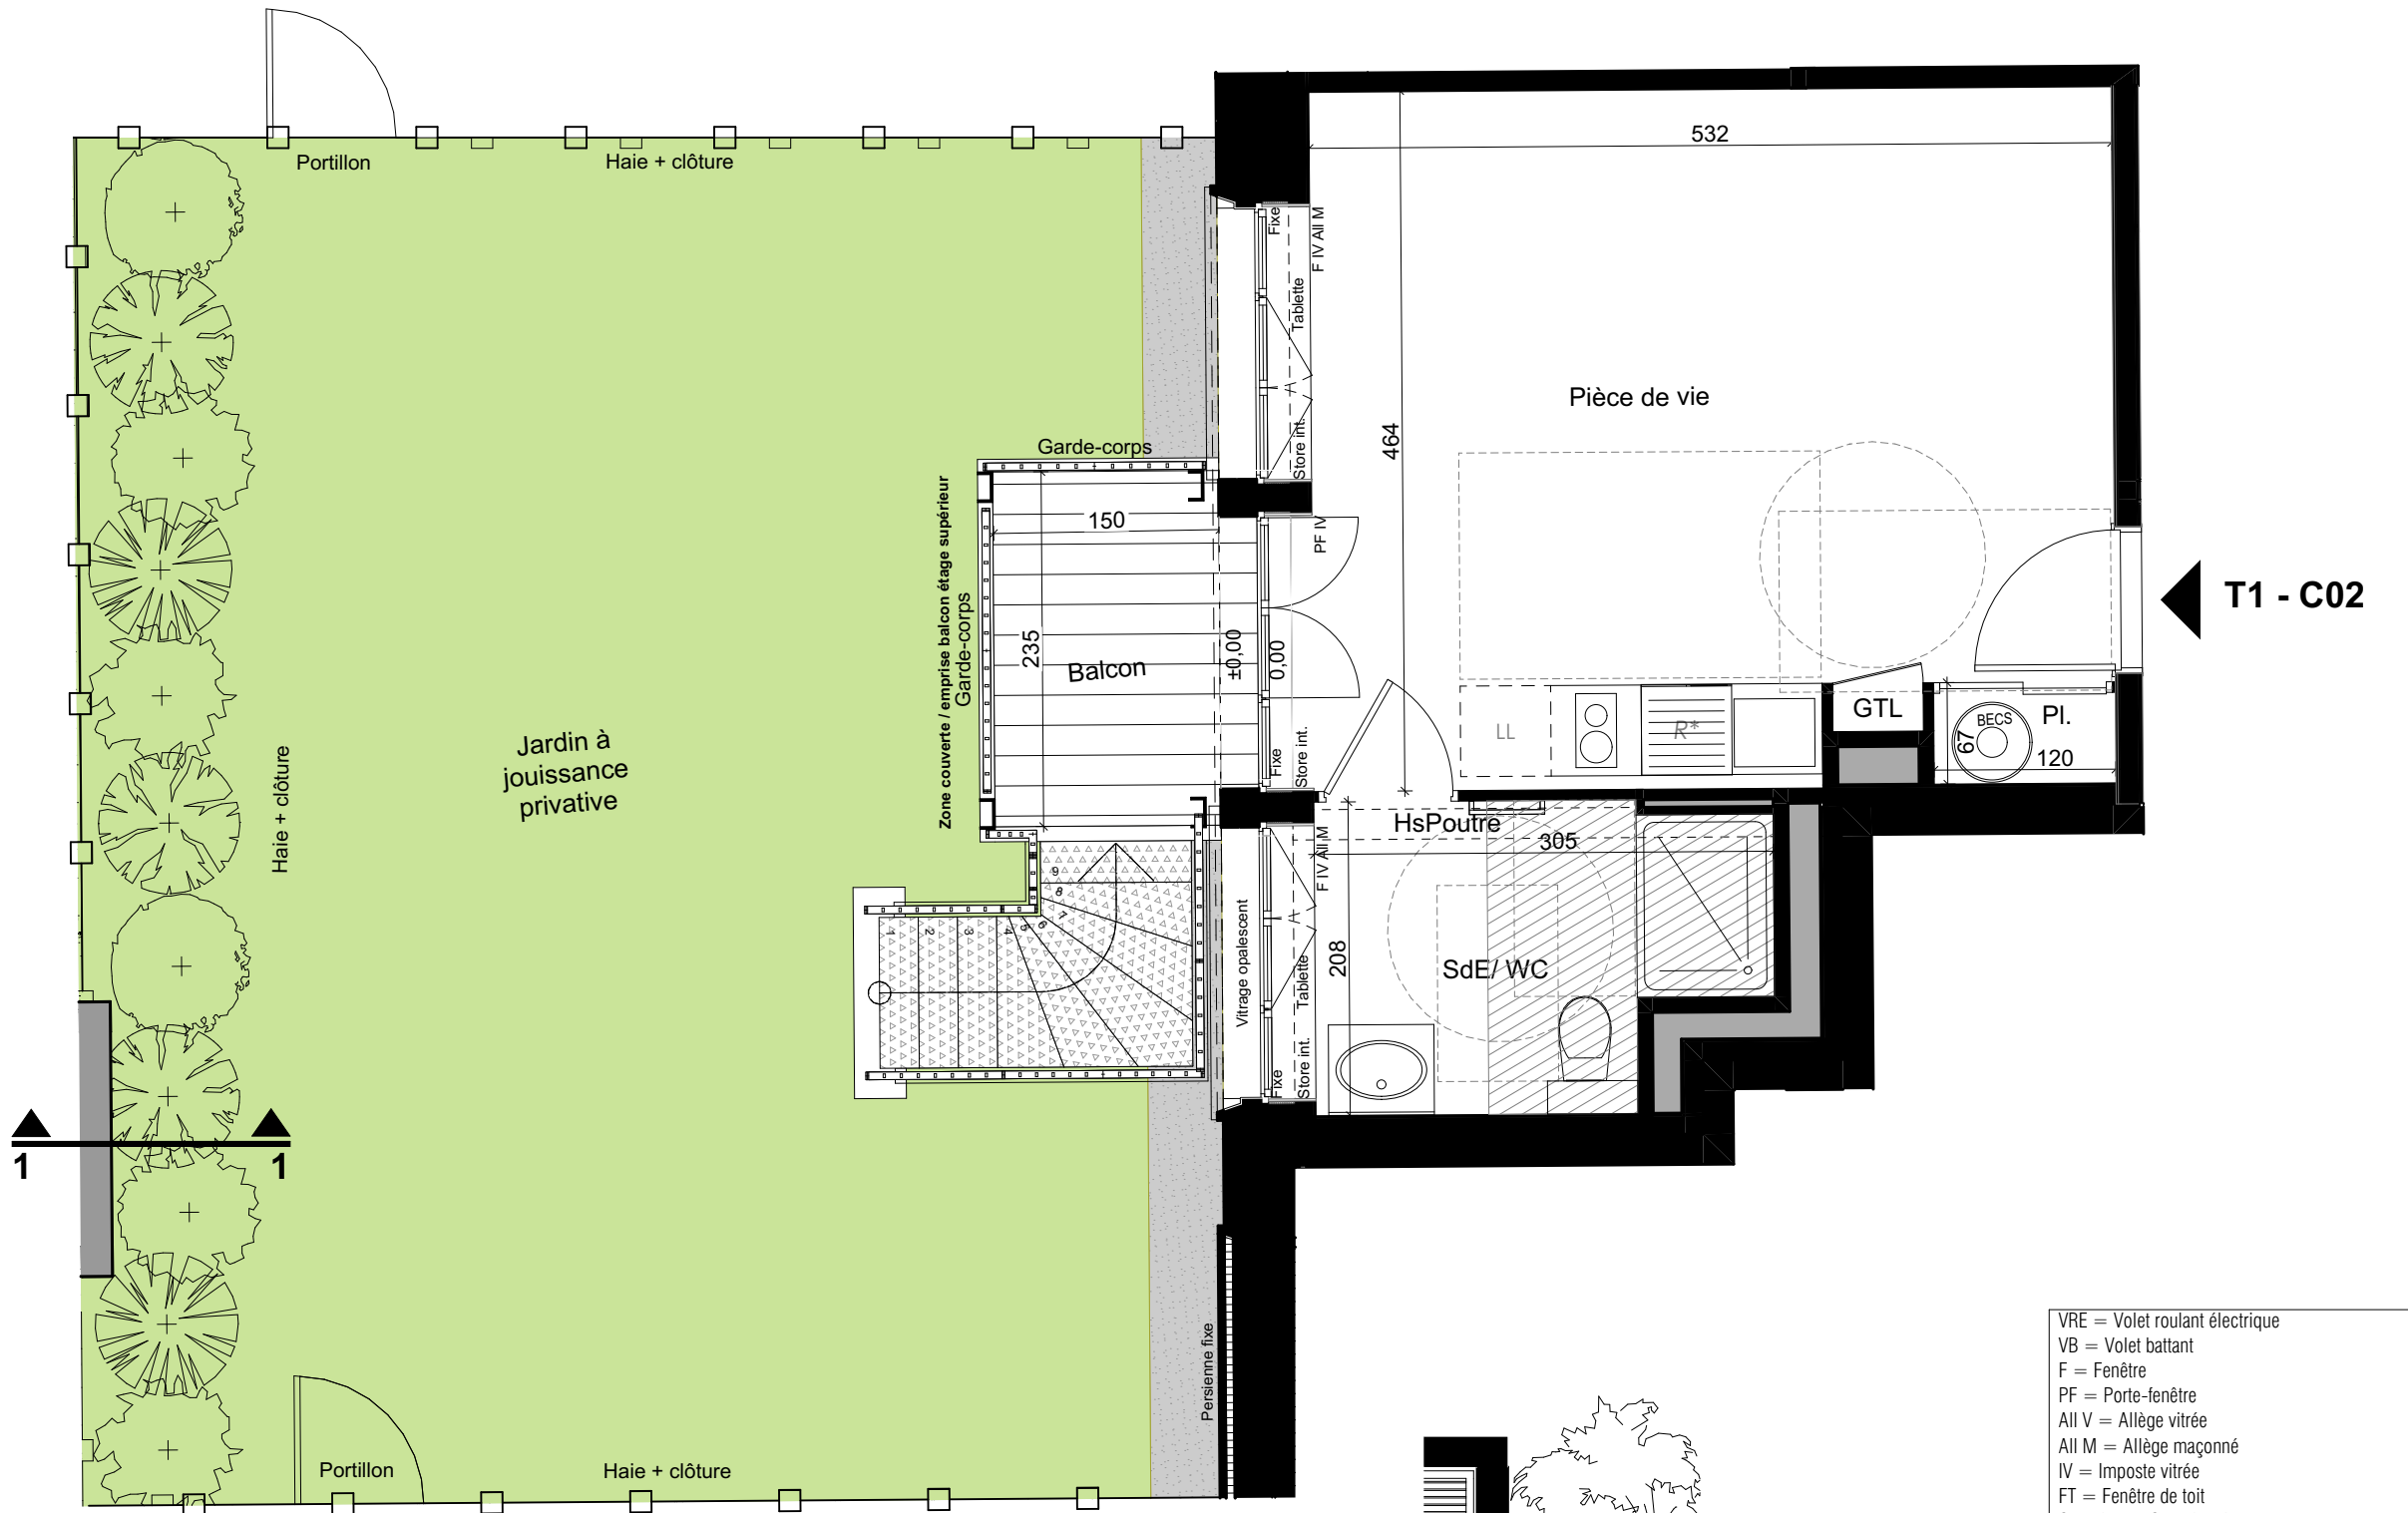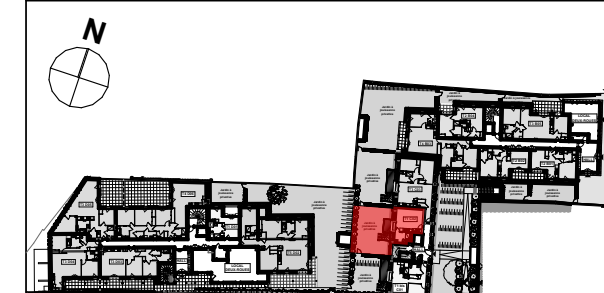

← T1 - C02



Coupe 1

- VRE = Volet roulant électrique
- VB = Volet battant
- F = Fenêtre
- PF = Porte-fenêtre
- All V = Allège vitrée
- All M = Allège maçonné
- IV = Imposte vitrée
- FT = Fenêtre de toit
- Store int. = Store intérieur
- BECS = Ballon d'eau chaude
- LL = Emplacement lave-linge
- LV = Emplacement lave-vaisselle
- R = Réfrigérateur / emplacement réfrigérateur
- chaud. = Chaudière
- GTL = Tableau électrique
- Pl. = Placard
- Rgt. = Rangement
- Dgt. = Dégagement
- ▨ Faux-plafond / soffite
- ▩ Hauteur sous faux-plafond 2,20m.
- HsPoutre = Hauteur sous poutre = hauteur réduite
- 0,00 / +0,10 = Niveau intérieur / niveau extérieur
- ▧ Dalles sur plots
- ▩ Lames bois



LOT	BATIMENT	LOGEMENT	TYPE	NIVEAU
	C	C02	T1	RDC

SURFACES HABITABLES

Pièce de vie	24,15
SdE/ WC	5,41
Total SHAB	29,56 m²

SURFACES ANNEXES

Jardin	61,08
Balcon	3,52
Total Annexes	64,60 m²

En fonction des nécessités techniques ou administratives de la réalisation, des modifications sont susceptibles d'être apportées à ce plan qui ne revêt, avant d'être annexé à l'acte authentique de vente, qu'un caractère informatif. Les surfaces et les côtes indiquées sont approximatives, les soffites, les faux plafonds, les retombées de poutres et les gaines sont susceptibles d'évoluer en situation, nombre et dimensions. Les canalisations et regards ne sont pas figurés. Les emplacements des prises, appliques, plafonniers, radiateurs ou convecteurs sont donnés à titre indicatif et sont susceptibles d'évoluer pour raisons techniques. La végétation n'est pas contractuelle. Les éléments de mobiliers (meubles et plans de travail) ne sont placés qu'à titre indicatif. La fourniture de l'électroménager n'est pas prévue. Les hauteurs sous plafonds sont données hors épaisseur des revêtements de sol définitif. La surface des placards est incluse dans la surface des pièces.

Établi le : 12/09/2024 Mis à jour le : 12/09/2024 Echelle graphique