





PLAN DE VENTE

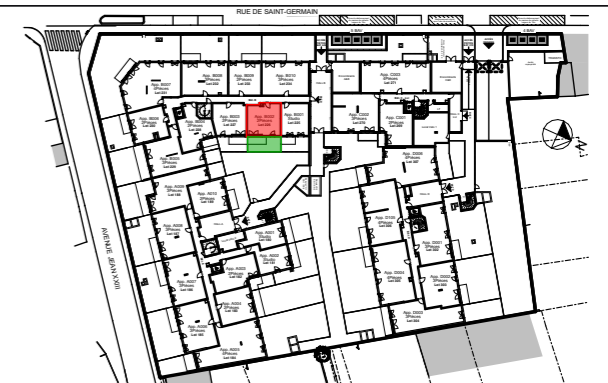


| | | |
|-----------------|------------------------|------------|
| Bâtiment B | Achères (78) | App B002 |
| 2 Pièces Jardin | | 25/07/2024 |
| Lot 226 | Rez-de-chaussée | Indice 0 |


SURFACES HABITABLES (m²)

| Pièces | Surf. Habitable (m ²) |
|--------------------------------|-----------------------------------|
| ENTREE | 3,47 |
| SÉJOUR + CUISINE | 19,21 |
| CHAMBRE | 11,72 |
| SALLE D'EAU + WC | 4,65 |
| TOTAL SURFACE HABITABLE | 39,05 |
| TERRASSE | 5,70 |
| JARDIN | 14,77 |
| TOTAL SURFACE PRIVATIVE | 59,52 |

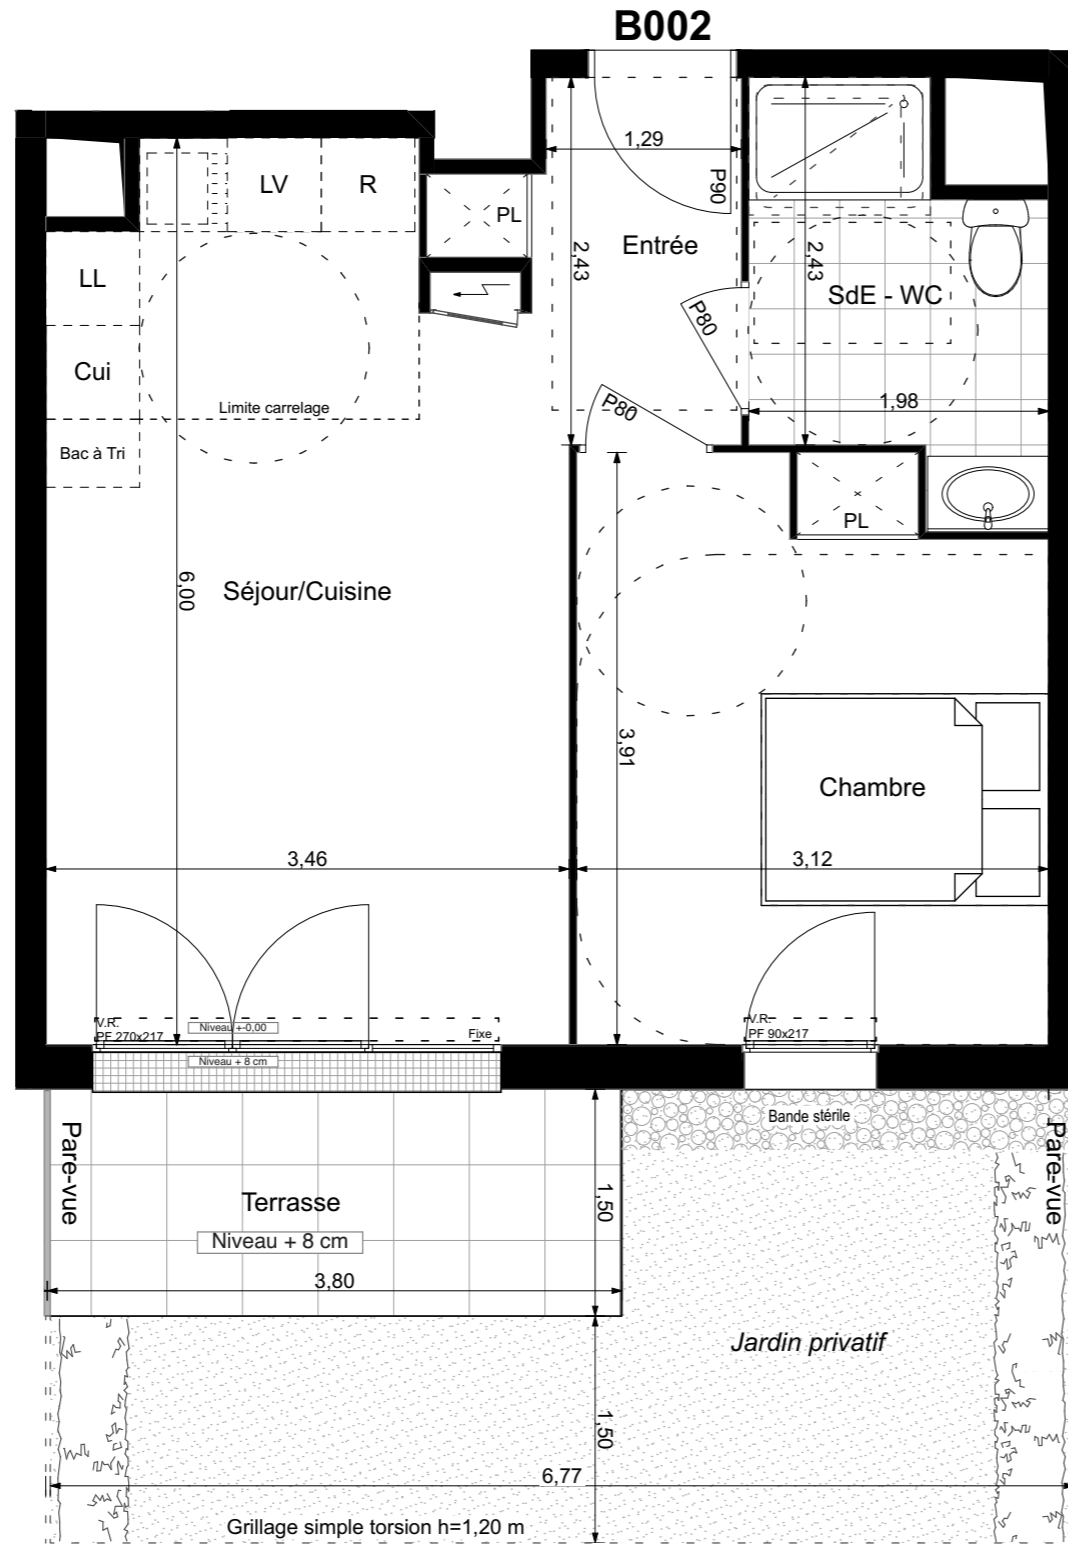

- VR Volet roulant
- PF Porte-fenêtre
- F Fenêtre
- FC Fenêtre chassis
- GC Garde-corps
- DEP Descente eau pluviale

 Soffite ou Faux-Plafond

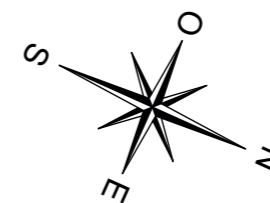

Le plan de travail, le bac à tri, le réfrigérateur, le lave-vaisselle, le lave-linge, la plaque de cuisson ne sont pas fournis. Leur emplacement définit l'implantation des alimentations et les évacuations d'eau ainsi que l'implantation électrique.

* Proposition d'implantation d'une douche accessible.

En fonction des nécessités de la réalisation, des modifications sont susceptibles d'être apportées à ce plan. Par ailleurs :

- Les soffites, faux plafonds, rampants, gaines sont susceptibles d'évoluer en situation, en nombre et en dimensions.
- Les canalisations, pieds de ferme, retombées, regards ne sont pas figurés.