

SNC AGIR
GABRIEL



PLAN DE VENTE




Bâtiment A	Achères (78)	App A402
3 Pièces		25/07/2024
Lot 220	4ème ÉTAGE	Indice 0

SURFACES HABITABLES (m²)


Pièces	Surf. Habitable (m ²)
ENTRÉE	6,04
SÉJOUR + CUISINE	29,45
CHAMBRE 1	10,25
CHAMBRE 2	12,90
SALLE DE BAINS	5,06
WC	1,88
TOTAL SURFACE HABITABLE	65,58
TERRASSE	8,54
TOTAL SURFACE PRIVATIVE	74,12

■ Le plan de travail, le bac à tri, le réfrigérateur, le lave-vaisselle, le lave-linge, la plaque de cuisson ne sont pas fournis. Leur emplacement définit l'implantation des alimentations et les évacuations d'eau ainsi que l'implantation électrique.
 * Proposition d'implantation d'une douche accessible.

En fonction des nécessités de la réalisation, des modifications sont susceptibles d'être apportées à ce plan. Par ailleurs :
 ■ Les soffites, faux plafonds, rampants, gaines sont susceptibles d'évoluer en situation, en nombre et en dimensions.
 ■ Les canalisations, pieds de ferme, retombées, regards ne sont pas figurés.

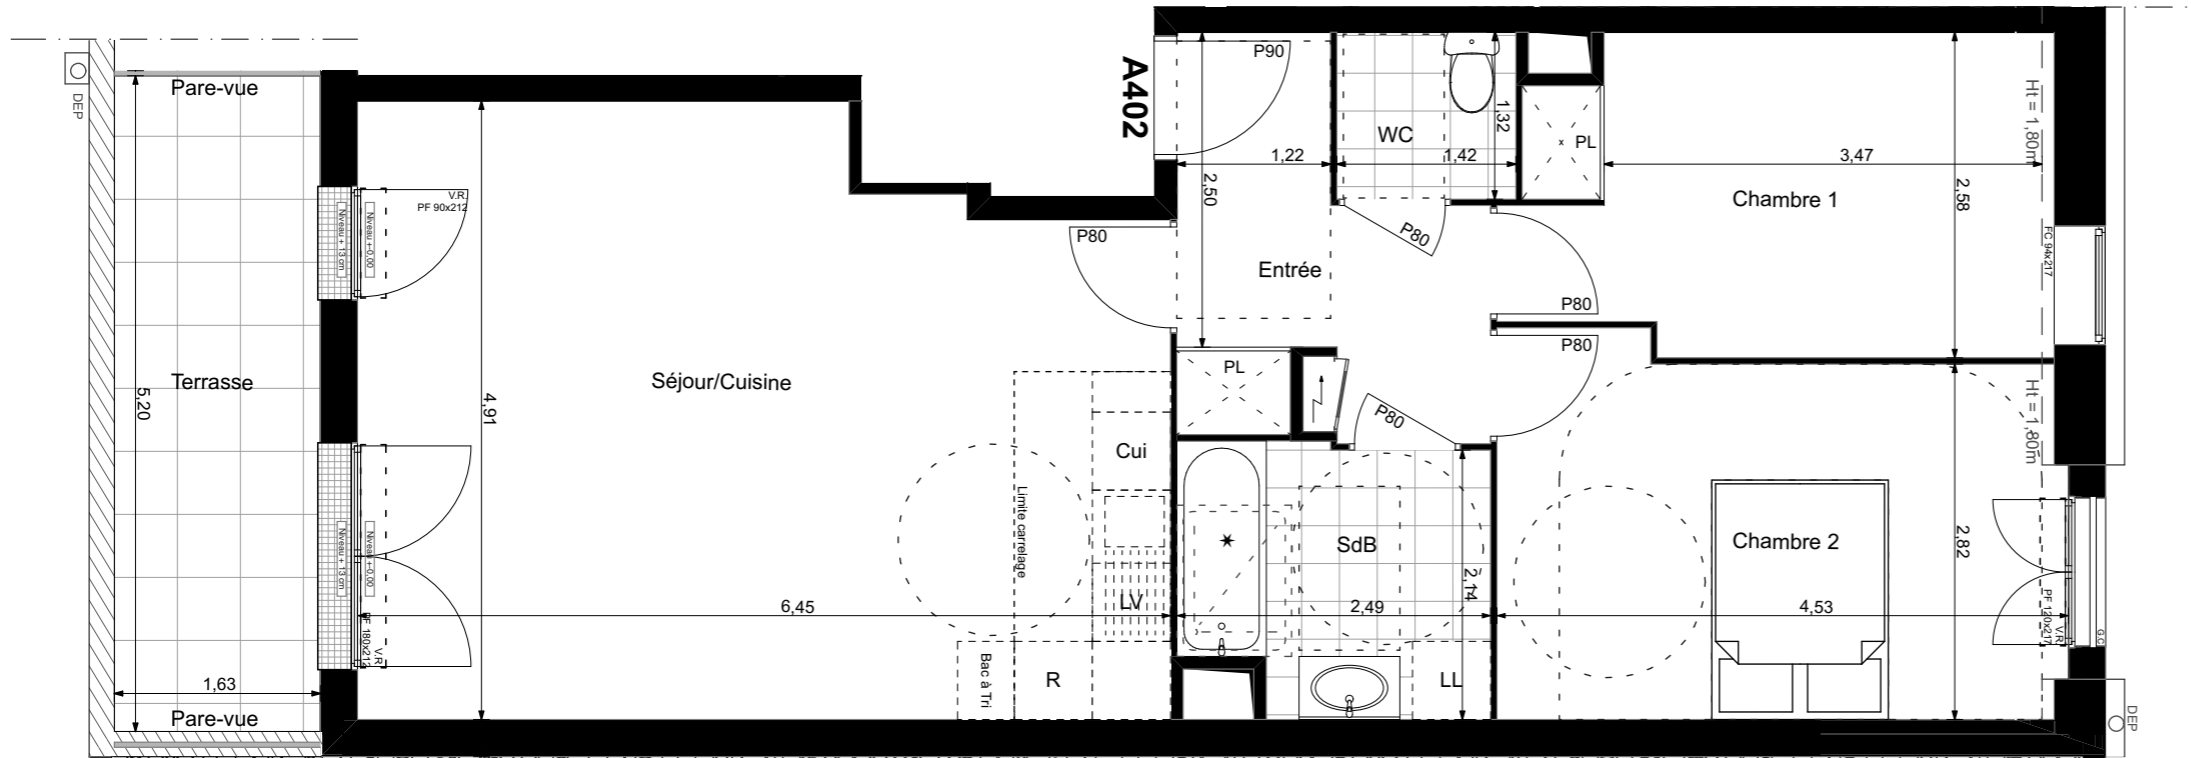

VR Volet roulant
 PF Porte-fenêtre
 F Fenêtre
 FC Fenêtre chassis
 GC Garde-corps
 DEP Descente eau pluviale

 Soffite ou Faux-Plafond

