




SNC AGIR  
**GABRIEL**

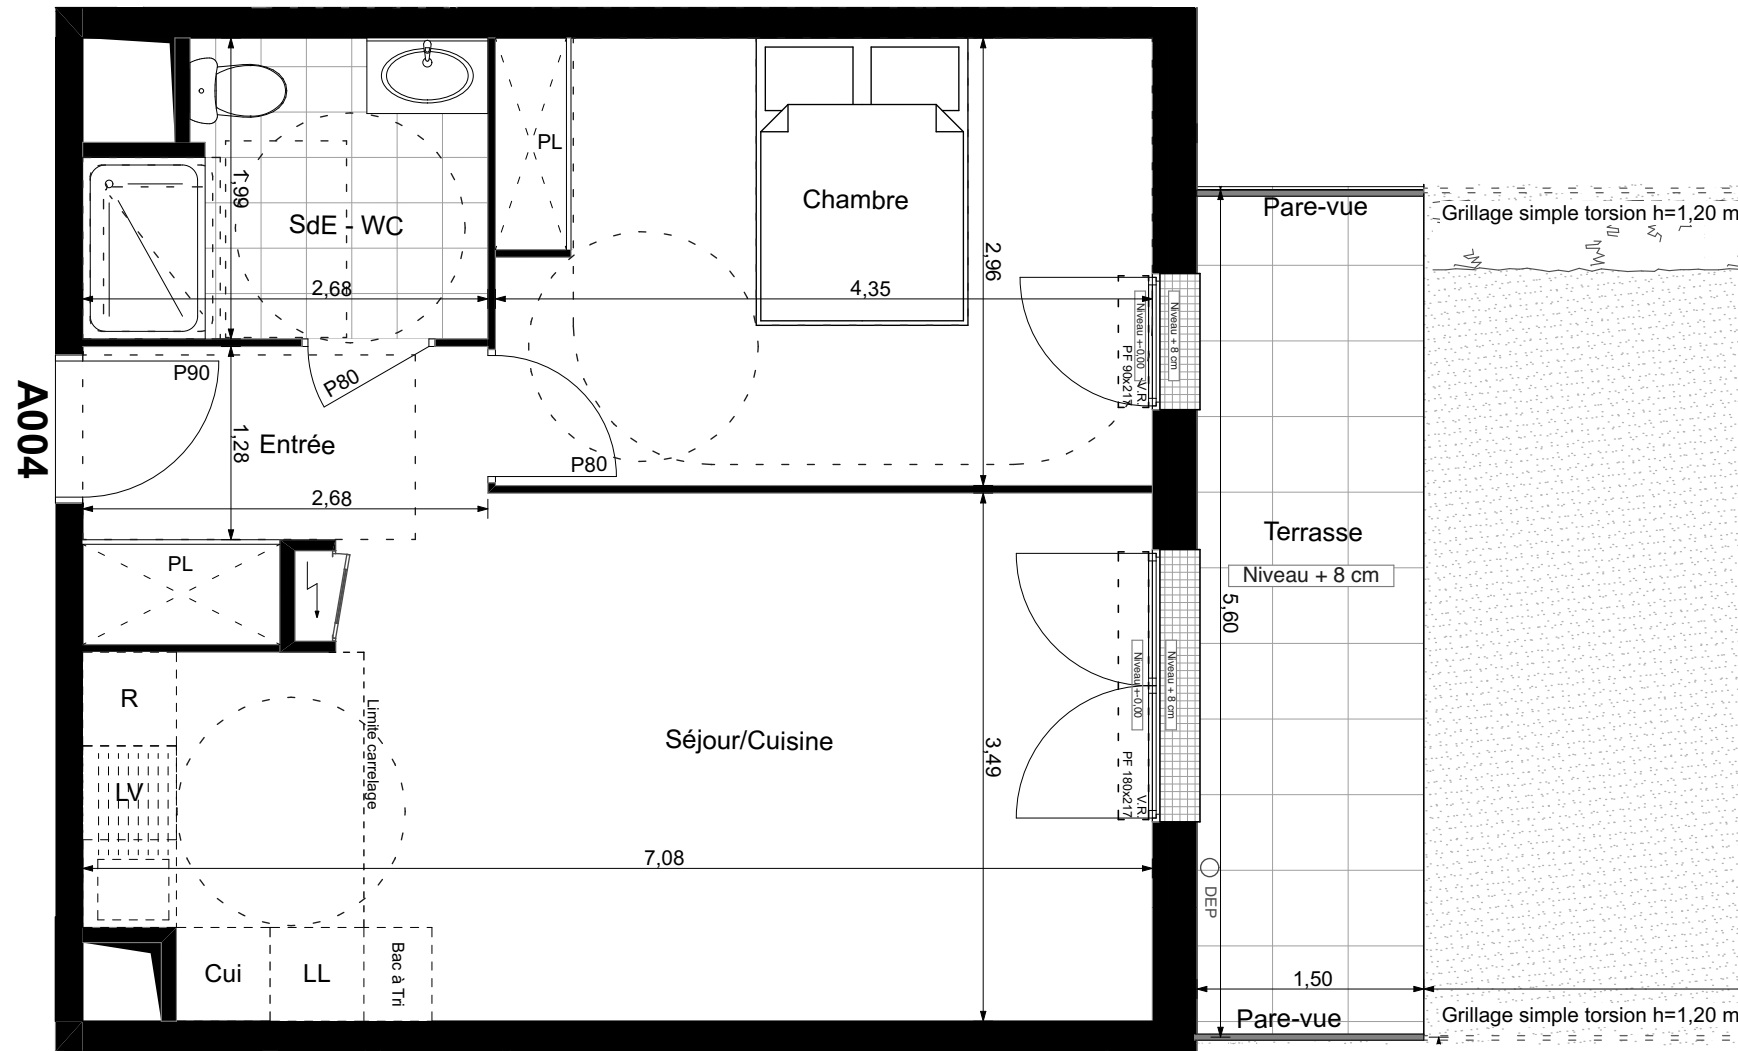


A004

- VR Volet roulant
- PF Porte-fenêtre
- F Fenêtre
- FC Fenêtre chassis
- GC Garde-corps
- DEP Descente eau pluviale

Soffite ou Faux-Plafond

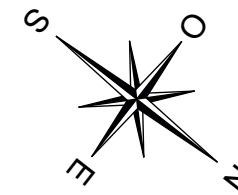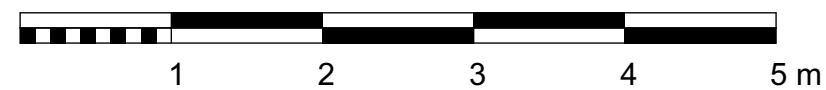

PLAN DE VENTE

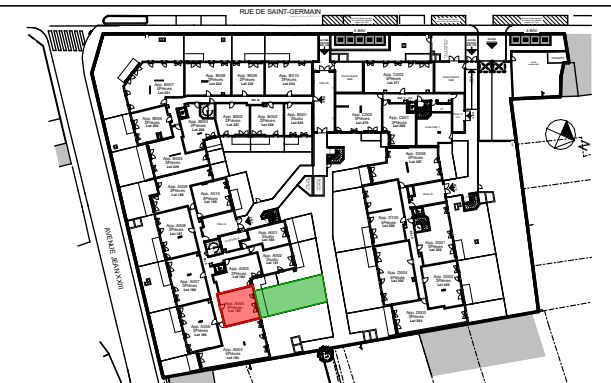

Bâtiment A	<b>Achères (78)</b>	App A004
2 Pièces		25/07/2024
Lot 183	<b>Rez-de-chaussée</b>	Indice 0

SURFACES HABITABLES (m <sup>2</sup> )	
Pièces	Surf. Habitable (m <sup>2</sup> )
ENTRÉE	4,33
SÉJOUR + CUISINE	22,25
CHAMBRE	12,86
SALLE D'EAU + WC	4,76
<b>TOTAL SURFACE HABITABLE</b>	<b>44,20</b>
TERRASSE	8,40
JARDIN	69,13
<b>TOTAL SURFACE PRIVATIVE</b>	<b>121,73</b>

- Le plan de travail, le bac à tri, le réfrigérateur, le lave-vaisselle, le lave-linge, la plaque de cuisson ne sont pas fournis. Leur emplacement définit l'implantation des alimentations et les évacuations d'eau ainsi que l'implantation électrique.
- ★ Proposition d'implantation d'une douche accessible.

- En fonction des nécessités de la réalisation, des modifications sont susceptibles d'être apportées à ce plan. Par ailleurs :
- Les soffites, faux plafonds, rampants, gaines sont susceptibles d'évoluer en situation, en nombre et en dimensions.
  - Les canalisations, pieds de ferme, retombées, regards ne sont pas figurés.