


SNC AGIR
GABRIEL



PLAN DE VENTE

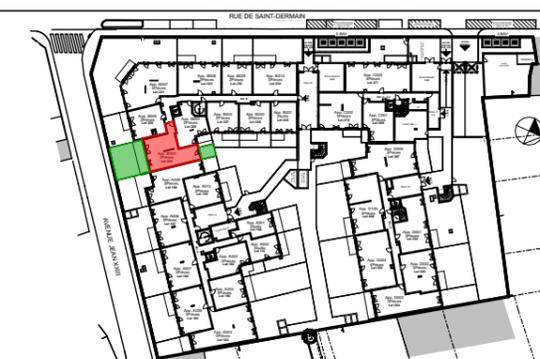

Bâtiment B	Achères (78)	App B005
3 Pièces		25/07/2024
Lot 229	Rez-de-chaussée	Indice 0


SURFACES HABITABLES (m ²)	
Pièces	Surf. Habitable (m ²)
ENTRÉE	6,13
SÉJOUR + CUISINE	19,96
CHAMBRE 1	12,59
CHAMBRE 2	12,81
DEGAGEMENT	3,39
SALLE DE BAINS	5,03
WC	2,06
TOTAL SURFACE HABITABLE	61,97
TERRASSE	14,00
JARDIN 1	37,16
JARDIN 2	8,41
TOTAL SURFACE PRIVATIVE	121,54

Le plan de travail, le bac à tri, le réfrigérateur, le lave-vaisselle, le lave-linge, la plaque de cuisson ne sont pas fournis. Leur emplacement définit l'implantation des alimentations et les évacuations d'eau ainsi que l'implantation électrique.

* Proposition d'implantation d'une douche accessible.

En fonction des nécessités de la réalisation, des modifications sont susceptibles d'être apportées à ce plan. Par ailleurs :

- Les soffites, faux plafonds, rampants, gaines sont susceptibles d'évoluer en situation, en nombre et en dimensions.
- Les canalisations, pieds de ferme, retombées, regards ne sont pas figurés.

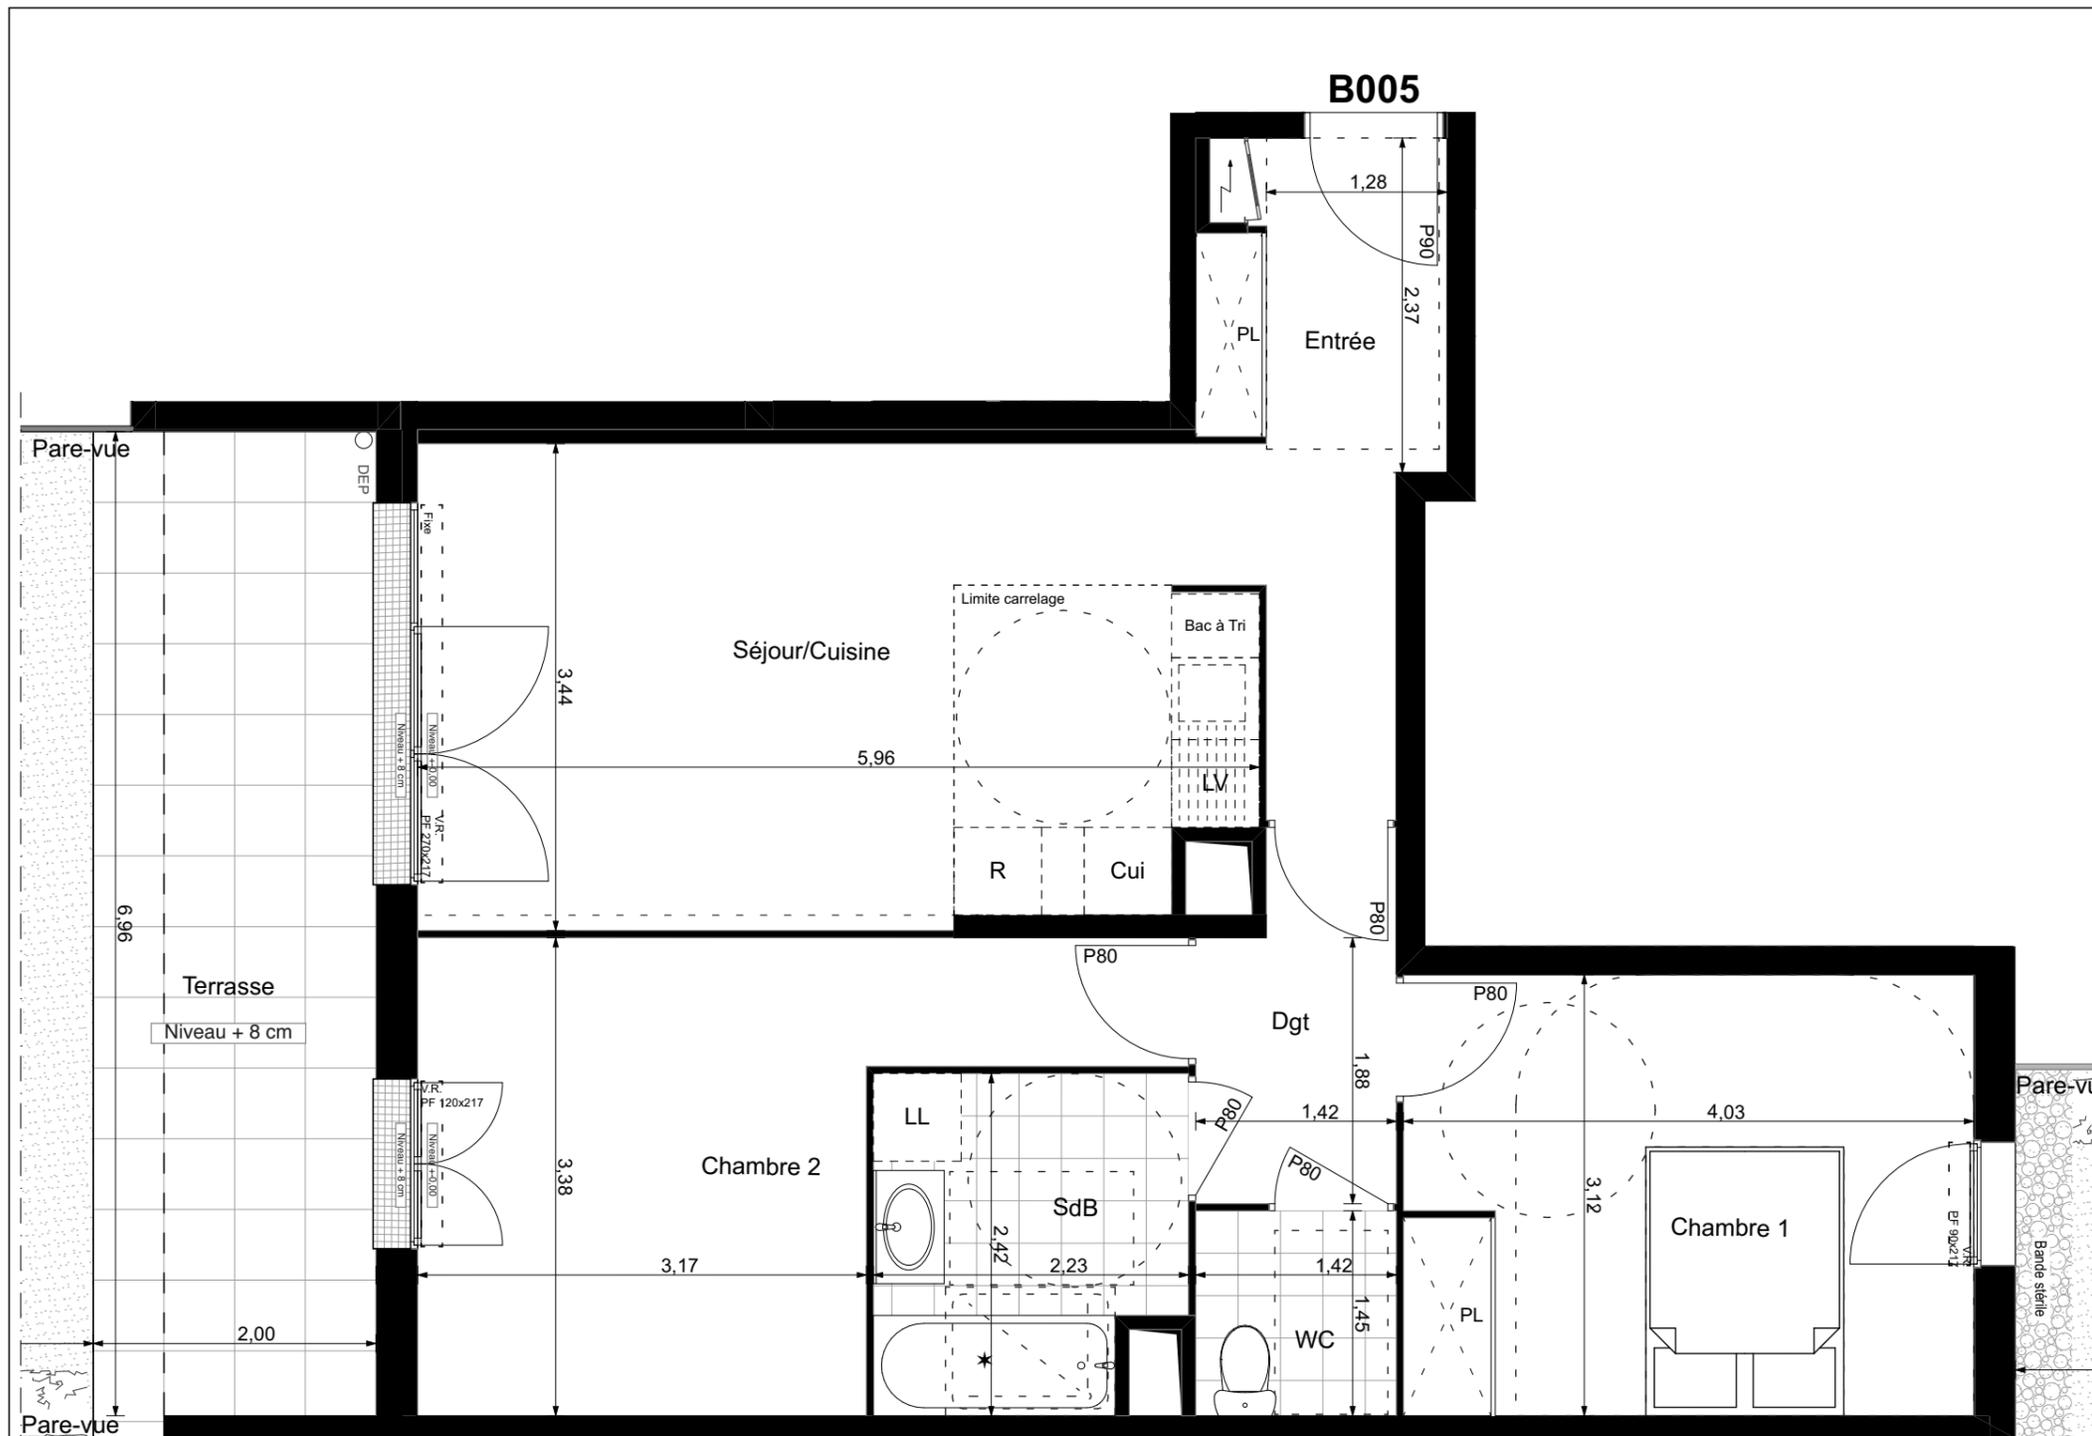

- VR Volet roulant
- PF Porte-fenêtre
- F Fenêtre
- FC Fenêtre chassis
- GC Garde-corps
- DEP Descente eau pluviale

Soffite ou Faux-Plafond

