


SNC AGIR
GABRIEL



PLAN DE VENTE





Bâtiment D	Achères (78)	App D301
2 Pièces		25/07/2024
Lot 322	3ème ÉTAGE	Indice 0
SURFACES HABITABLES (m²)		
	Pièces	Surf. Habitable (m ²)
	ENTRÉE	4,04
	SÉJOUR + CUISINE	22,43
	CHAMBRE	13,19
	SALLE D'EAU + WC	4,71
	TOTAL SURFACE HABITABLE	44,37
	BALCON	3,38
	TOTAL SURFACE PRIVATIVE	47,75

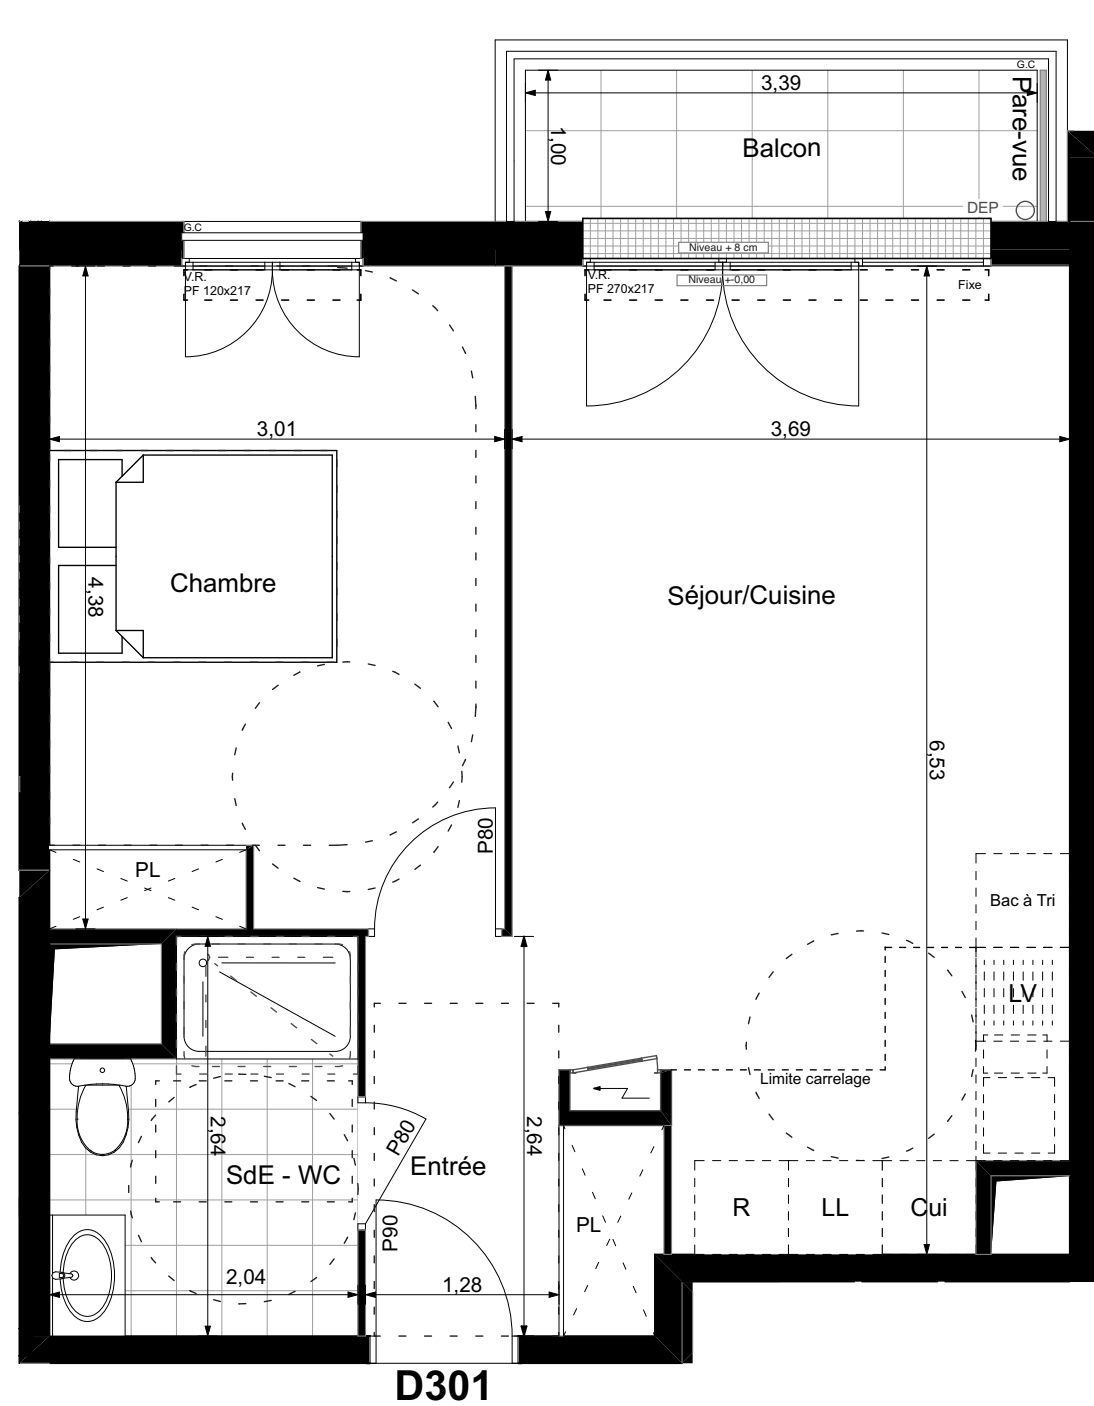

D301

- VR Volet roulant
- PF Porte-fenêtre
- F Fenêtre
- FC Fenêtre chassis
- GC Garde-corps
- DEP Descente eau pluviale

Soffite ou Faux-Plafond

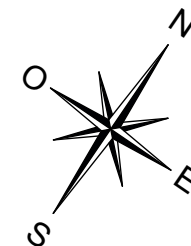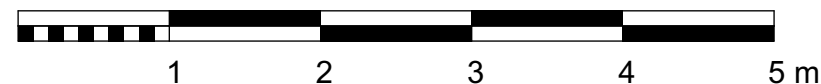

- Le plan de travail, le bac à tri, le réfrigérateur, le lave-vaisselle, le lave-linge, la plaque de cuisson ne sont pas fournis. Leur emplacement définit l'implantation des alimentations et les évacuations d'eau ainsi que l'implantation électrique.
- ★ Proposition d'implantation d'une douche accessible.

- En fonction des nécessités de la réalisation, des modifications sont susceptibles d'être apportées à ce plan. Par ailleurs :
- Les soffites, faux plafonds, rampants, gaines sont susceptibles d'évoluer en situation, en nombre et en dimensions.
 - Les canalisations, pieds de ferme, retombées, regards ne sont pas figurés.