

SNC AGIR  
**GABRIEL**



PLAN DE VENTE




Bâtiment A	<b>Achères (78)</b>	App A401
3 Pièces		25/07/2024
Lot 219	<b>4ème ÉTAGE</b>	Indice 0

SURFACES HABITABLES (m<sup>2</sup>)

Pièces	Surf. Habitable (m <sup>2</sup> )
ENTRÉE	5,43
SÉJOUR + CUISINE	26,37
CHAMBRE 1	12,55
CHAMBRE 2	11,45
DEGAGEMENT	3,70
SALLE DE BAINS	5,01
WC	2,19
<b>TOTAL SURFACE HABITABLE</b>	<b>66,70</b>
TERRASSE	16,32
<b>TOTAL SURFACE PRIVATIVE</b>	<b>83,02</b>

■ Le plan de travail, le bac à tri, le réfrigérateur, le lave-vaisselle, le lave-linge, la plaque de cuisson ne sont pas fournis. Leur emplacement définit l'implantation des alimentations et les évacuations d'eau ainsi que l'implantation électrique.  
 \* Proposition d'implantation d'une douche accessible.

En fonction des nécessités de la réalisation, des modifications sont susceptibles d'être apportées à ce plan. Par ailleurs :  
 ■ Les soffites, faux plafonds, rampants, gaines sont susceptibles d'évoluer en situation, en nombre et en dimensions.  
 ■ Les canalisations, pieds de ferme, retombées, regards ne sont pas figurés.

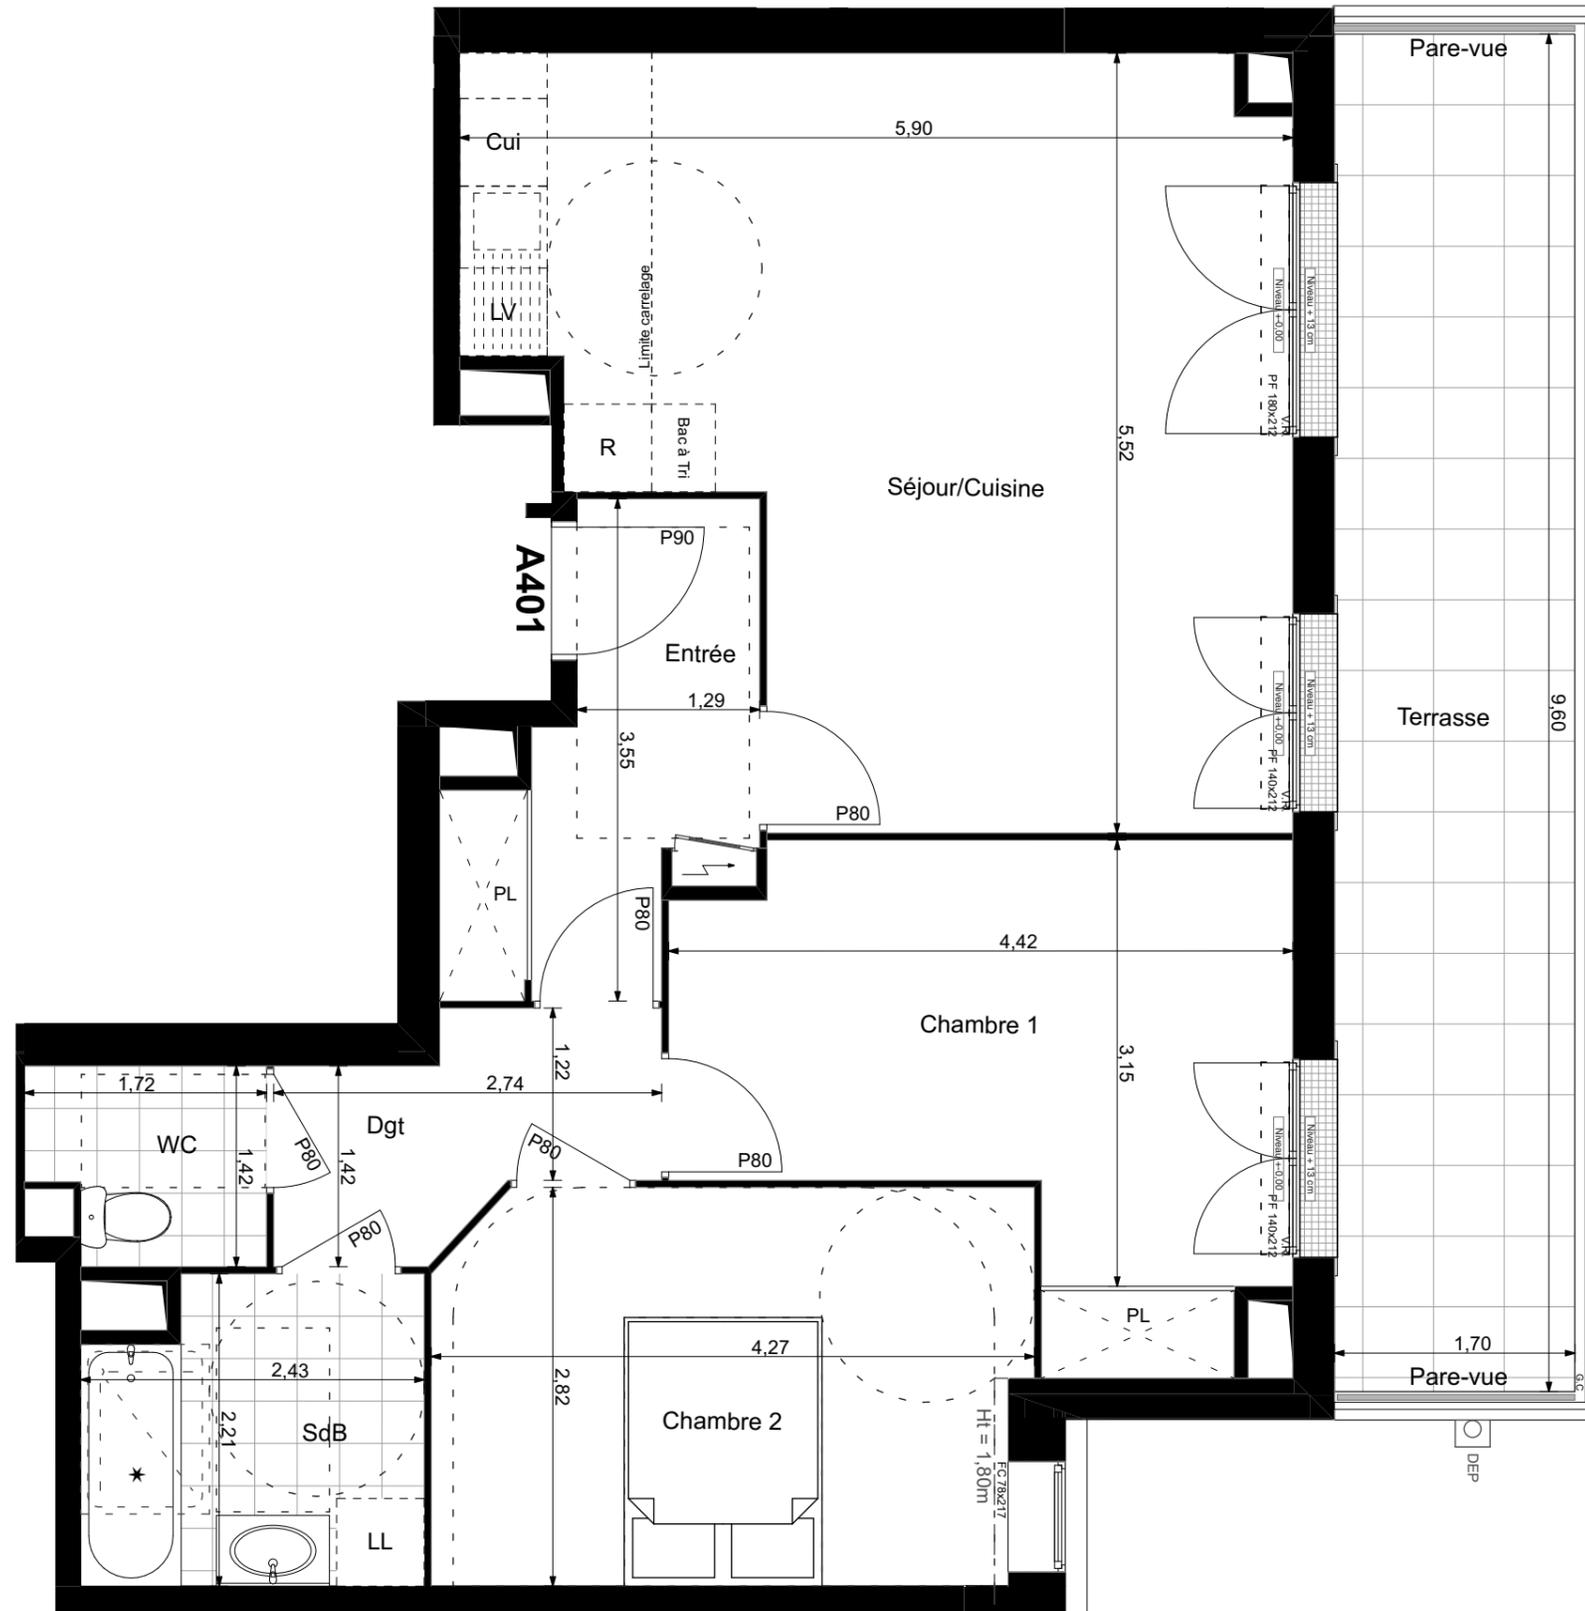

VR Volet roulant  
 PF Porte-fenêtre  
 F Fenêtre  
 FC Fenêtre chassis  
 GC Garde-corps  
 DEP Descente eau pluviale

Soffite ou Faux-Plafond

