



SNC AGIR
GABRIEL



PLAN DE VENTE

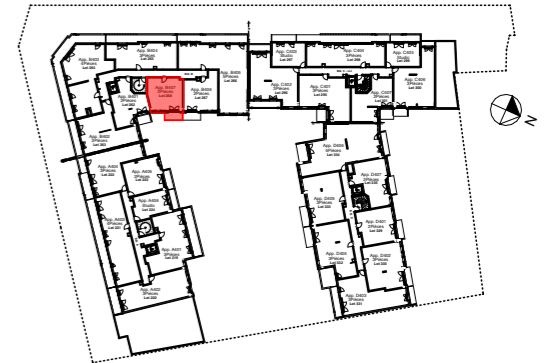


Bâtiment B	Achères (78)	App B407
2 Pièces		25/07/2024
Lot 268	4er ÉTAGE	Indice 0
SURFACES HABITABLES (m²)		
Pièces	Surf. Habitable (m ²)	
ENTRÉE	2,49	
SÉJOUR + CUISINE	20,67	
CHAMBRE	11,55	
SALLE D'EAU - WC	4,83	
TOTAL SURFACE HABITABLE	39,54	
BALCON	4,15	
TOTAL SURFACE PRIVATIVE	43,69	

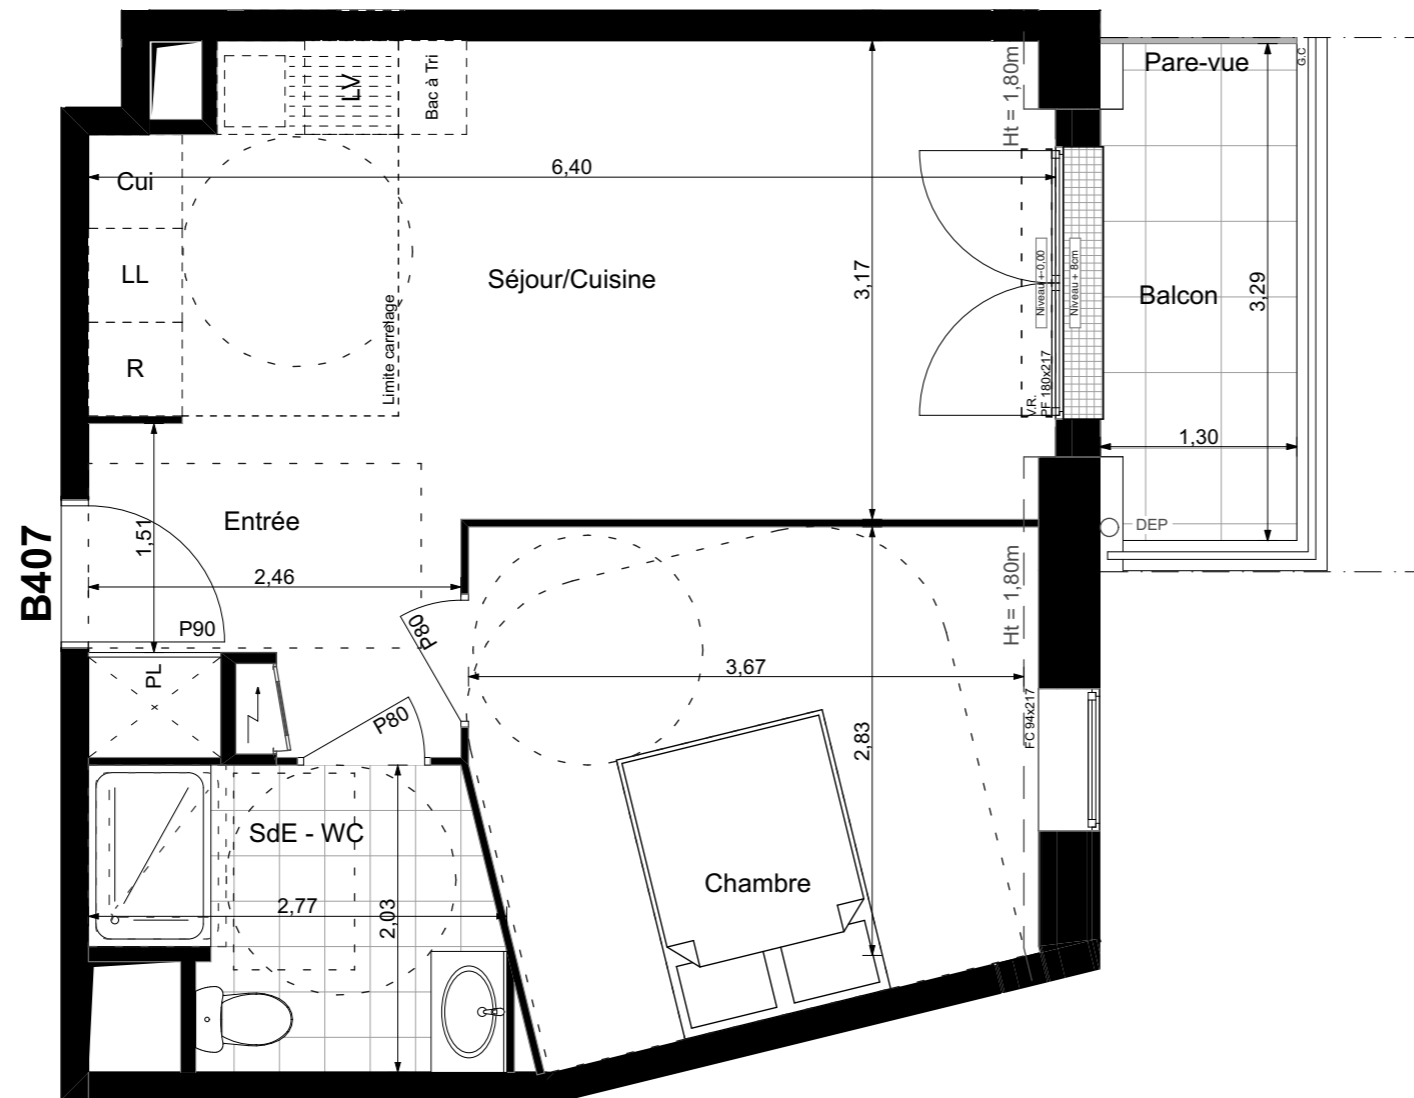

- VR Volet roulant
- PF Porte-fenêtre
- F Fenêtre
- FC Fenêtre chassis
- GC Garde-corps
- DEP Descente eau pluviale

Soffite ou Faux-Plafond

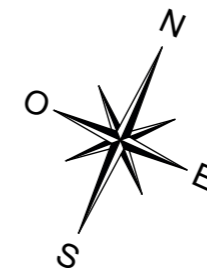

- Le plan de travail, le bac à tri, le réfrigérateur, le lave-vaisselle, le lave-linge, la plaque de cuisson ne sont pas fournis. Leur emplacement définit l'implantation des alimentations et les évacuations d'eau ainsi que l'implantation électrique.
- ★ Proposition d'implantation d'une douche accessible.

En fonction des nécessités de la réalisation, des modifications sont susceptibles d'être apportées à ce plan. Par ailleurs :

- Les soffites, faux plafonds, rampants, gaines sont susceptibles d'évoluer en situation, en nombre et en dimensions.
- Les canalisations, pieds de ferme, retombées, regards ne sont pas figurés.