



PLAN PROVISOIRE

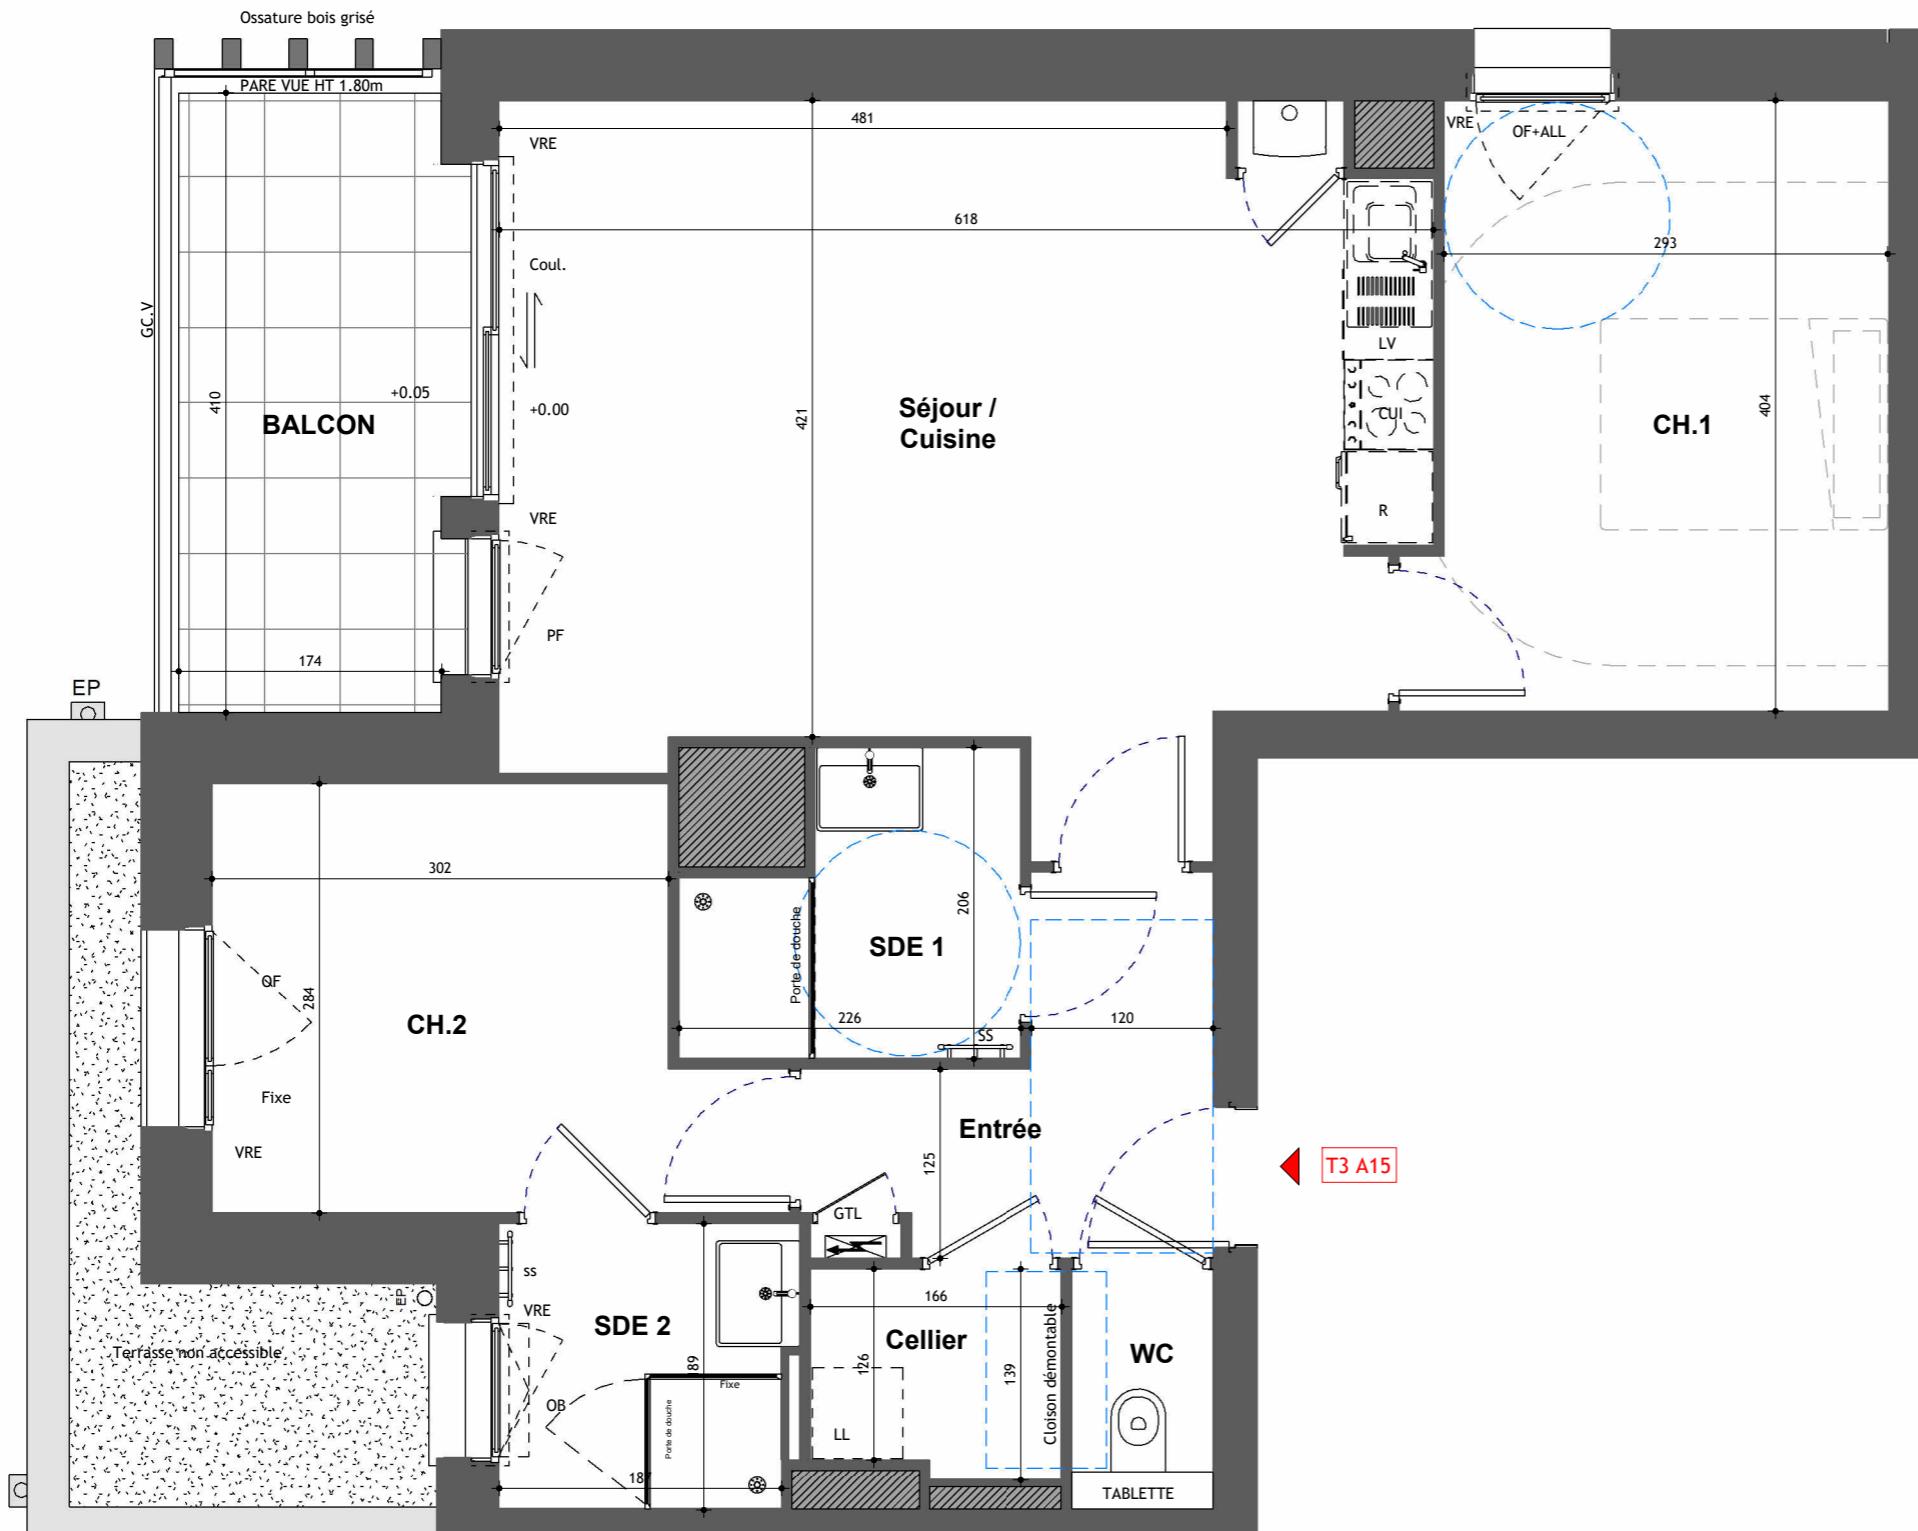

A horizontal number line starting at 0 and ending at 2m. There is a tick mark at 1m.

| | |
|---------------------------------------------------------------------------------------|-------------------------------------------|
| HSP | Hauteur Sous Plafond |
| OF/OB | Fenêtre Ouvrant à la française ou Battant |
| PF | Porte Fenêtre |
| GC.V | Garde Corps Vitrée |
| Coul. | Coulissant |
| VRE | Volet Roulant Electrique |
|  | Tableau Electrique (GTL) |

| | |
|-----|----------------------------------|
| LV | Branchement Lave Vaisselle |
| LL | Branchement Lave Linge |
| CUI | Branchement plaque de Cuisson |
| PL | Placard |
| SS | Sèche Serviette |
| R | Branchement réfrigérateur |

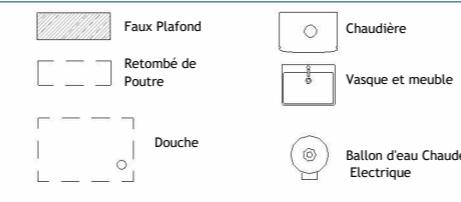

En fonction des nécessités techniques ou administratives de la réalisation, des modifications sont susceptibles d'être apportées à ce plan qui ne revêt, avant d'être annexé à l'acte authentique de vente, qu'un caractère informatif. Les surfaces et côtés indiquées sont approximatives, les soffites, les faux plafond et gaines sont susceptibles d'évoluer en situation, nombre et dimension. Les canalisations, retombées et regards ne sont pas figurés. Les emplacements des prises, appliques, plafonniers, radiateurs ou convecteurs sont donnés à titre indicatif et sont susceptibles d'évoluer pour raison technique. La végétation n'est pas contractuelle. Les éléments de mobilier (meubles et plan de travail) ne sont placés qu'à titre indicatif. La fourniture de l'électroménager n'est pas prévue. On les trouve sous un autre document lors de la mise en œuvre du plan d'offre.

Etabli le :21-11-2025*

Mise à jour le :

VILLA RIANCOURT

19-21-23 Rue des Portes Rouges
35400 Saint-Malo

CONSTRUCTION DE 2 MAISONS ET D'UN BATIMENT COLLECTIF DE 13 LOGEMENTS

MAITRE D'OUVRAGE

ARC PROMOTION ARMORIQUE
1 Rue Geneviève de Gaulle-Anthonioz
CS 40832
35208 RENNES Cedex 2
groupe.arc@groupearc.fr
Tél : 02.99.86.13.86

G R O U P E



PLAN DE REPERAGE

