


SNC AGIR
GABRIEL



PLAN DE VENTE

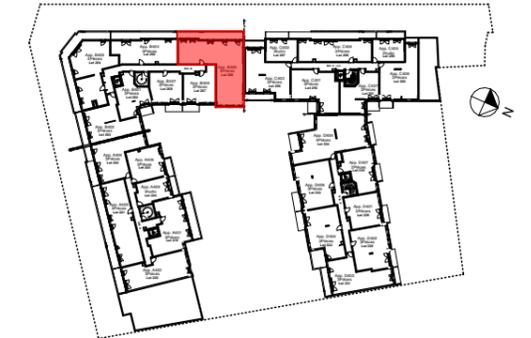

Bâtiment B	Achères (78)	App B405
5 Pièces		25/07/2024
Lot 266	4er ÉTAGE	Indice 0


SURFACES HABITABLES (m²)

Pièces	Surf. Habitable (m ²)
ENTRÉE	5,17
SÉJOUR + CUISINE	31,63
CHAMBRE 1	10,19
CHAMBRE 2	10,81
CHAMBRE 3	14,06
CHAMBRE 4	15,35
DEGAGEMENT	8,79
SALLE DE BAINS	4,94
SALLE D'EAU - WC	3,19
WC	1,87
TOTAL SURFACE HABITABLE	106,00
TERRASSE	20,42
TOTAL SURFACE PRIVATIVE	126,42

• Le plan de travail, le bac à tri, le réfrigérateur, le lave-vaisselle, le lave-linge, la plaque de cuisson ne sont pas fournis. Leur emplacement définit l'implantation des alimentations et les évacuations d'eau ainsi que l'implantation électrique.
* Proposition d'implantation d'une douche accessible.

En fonction des nécessités de la réalisation, des modifications sont susceptibles d'être apportées à ce plan. Par ailleurs :

- Les soffites, faux plafonds, rampants, gaines sont susceptibles d'évoluer en situation, en nombre et en dimensions.
- Les canalisations, pieds de ferme, retombées, regards ne sont pas figurés.

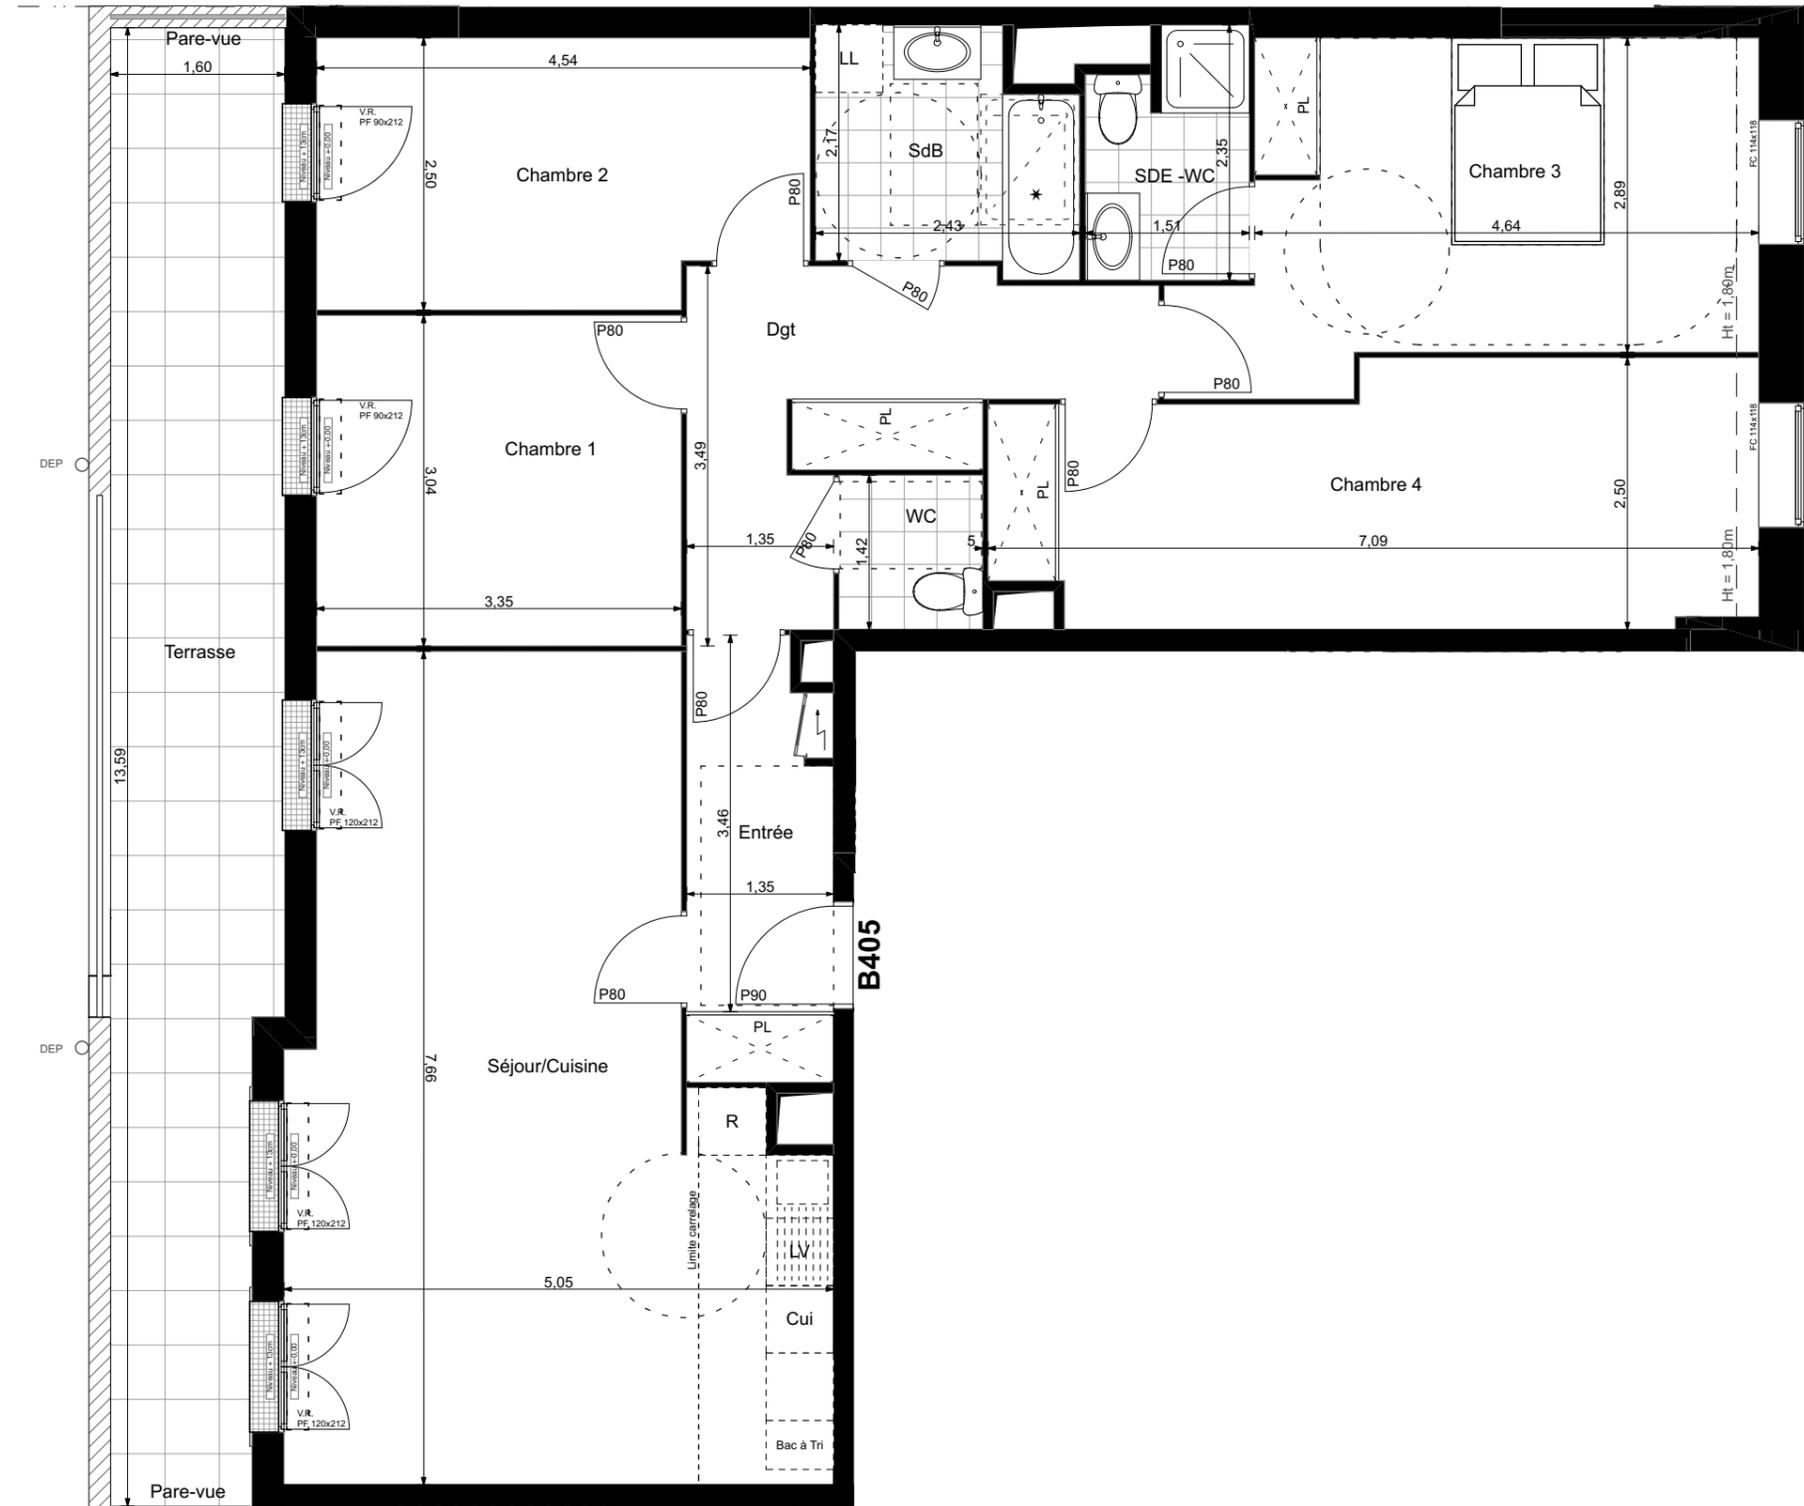

VR Volet roulant
PF Porte-fenêtre
F Fenêtre
FC Fenêtre chassis
GC Garde-corps
DEP Descente eau pluviale

 Soffite ou Faux-Plafond

