

SNC AGIR
GABRIEL



PLAN DE VENTE




Bâtiment D	Achères (78)	App D002
3 Pièces		25/07/2024
Lot 303	Rez-de-chaussée	Indice 0

SURFACES HABITABLES (m²)

Pièces	Surf. Habitable (m ²)
ENTRÉE	5,80
SÉJOUR + CUISINE	23,15
CHAMBRE 1	13,26
CHAMBRE 2	9,85
SALLE DE BAINS	4,82
WC	2,04
TOTAL SURFACE HABITABLE	58,92
TERRASSE	6,00
JARDIN PRIVATIF	64,59
TOTAL SURFACE PRIVATIVE	129,51

- Le plan de travail, le bac à tri, le réfrigérateur, le lave-vaisselle, le lave-linge, la plaque de cuisson ne sont pas fournis. Leur emplacement définit l'implantation des alimentations et les évacuations d'eau ainsi que l'implantation électrique.
- Proposition d'implantation d'une douche accessible.

- En fonction des nécessités de la réalisation, des modifications sont susceptibles d'être apportées à ce plan. Par ailleurs :
- Les soffites, faux plafonds, rampants, gaines sont susceptibles d'évoluer en situation, en nombre et en dimensions.
 - Les canalisations, pieds de ferme, retombées, regards ne sont pas figurés.

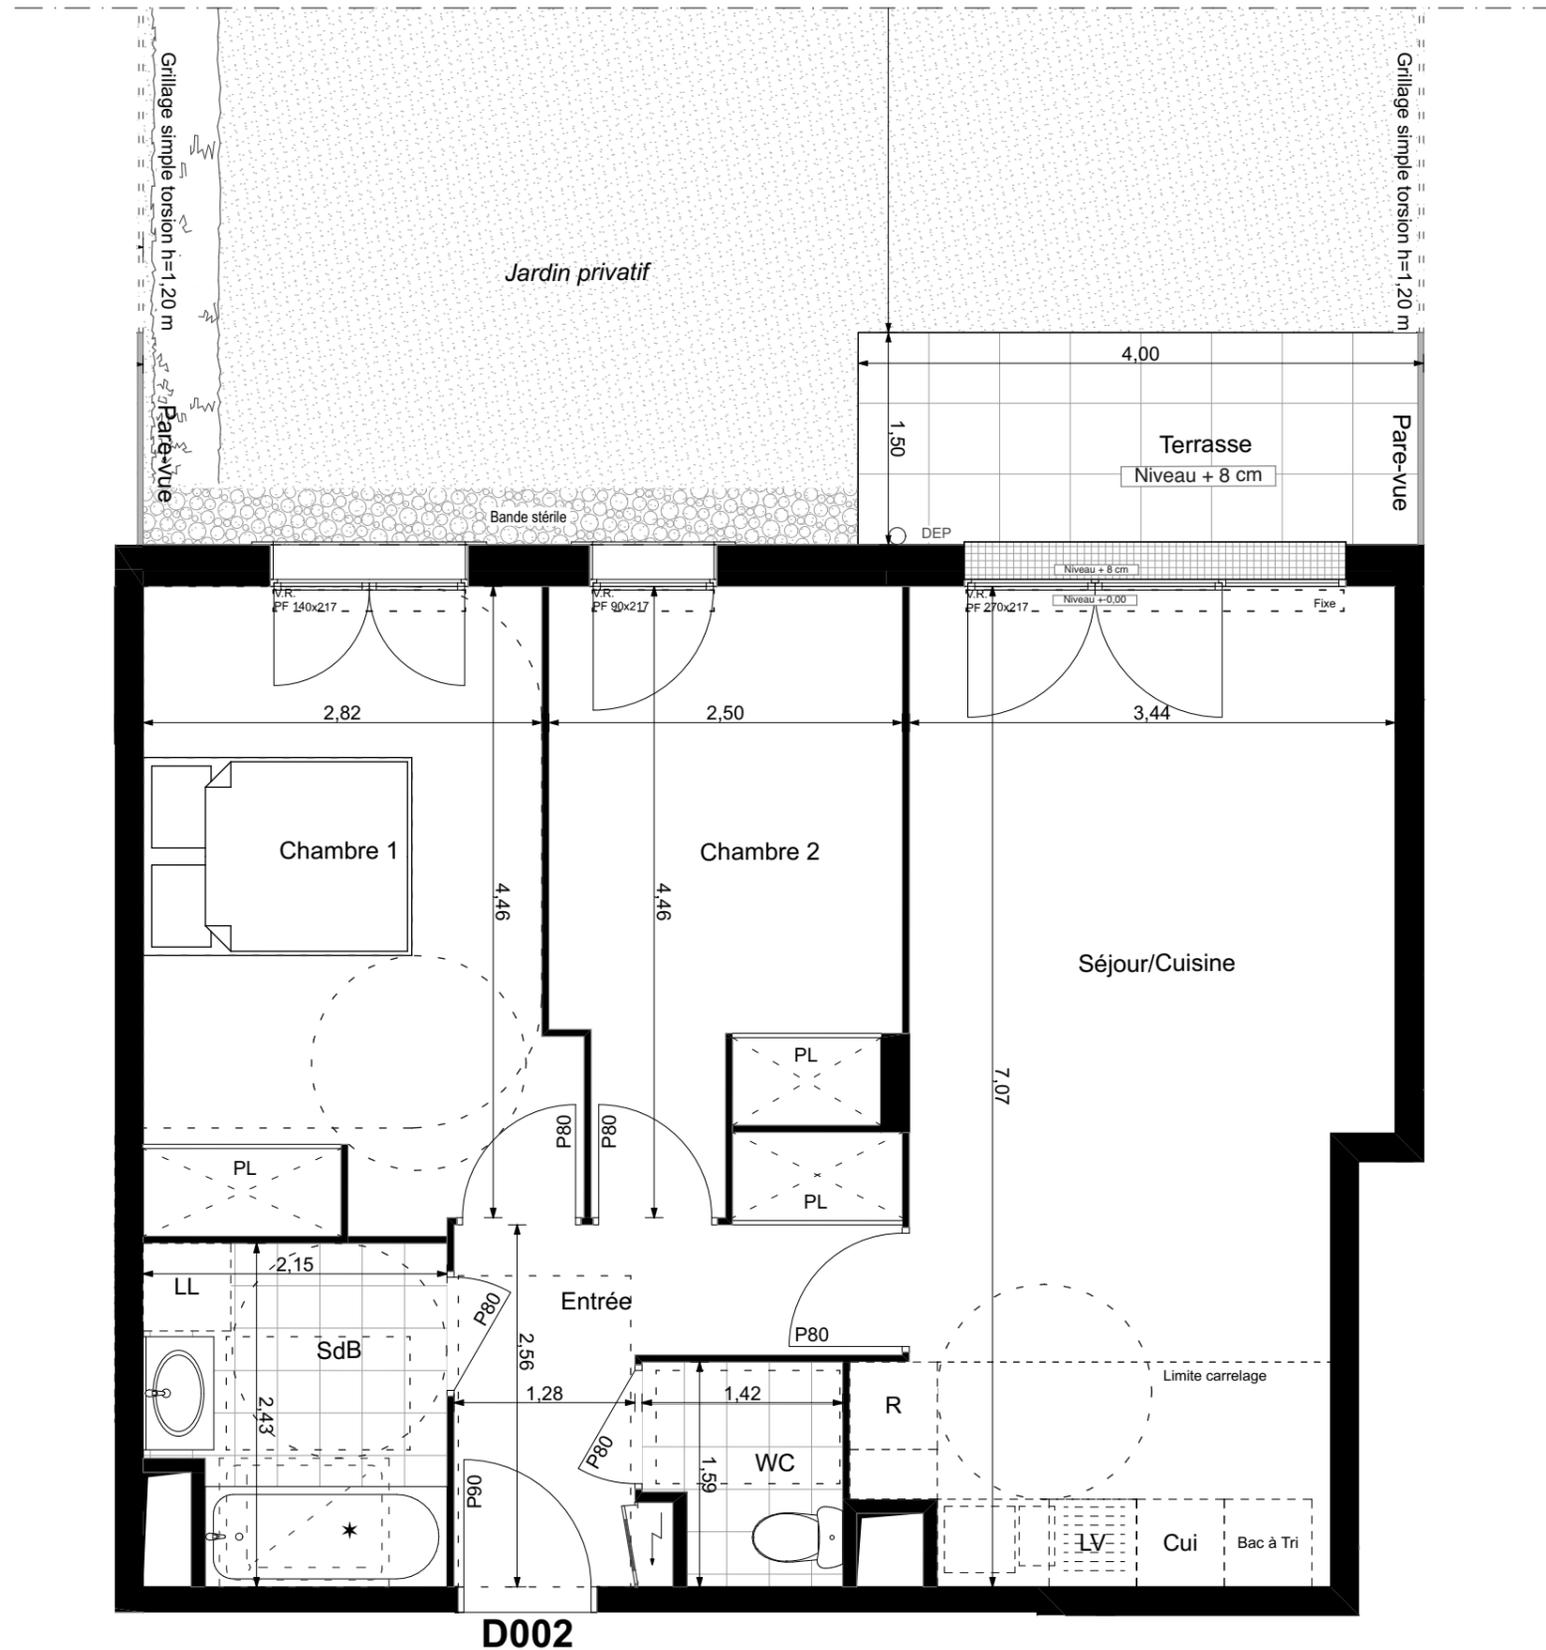

D002

- VR Volet roulant
- PF Porte-fenêtre
- F Fenêtre
- FC Fenêtre chassis
- GC Garde-corps
- DEP Descente eau pluviale

Soffite ou Faux-Plafond

