



PLAN PROVISOIRE
PLAN 1/2

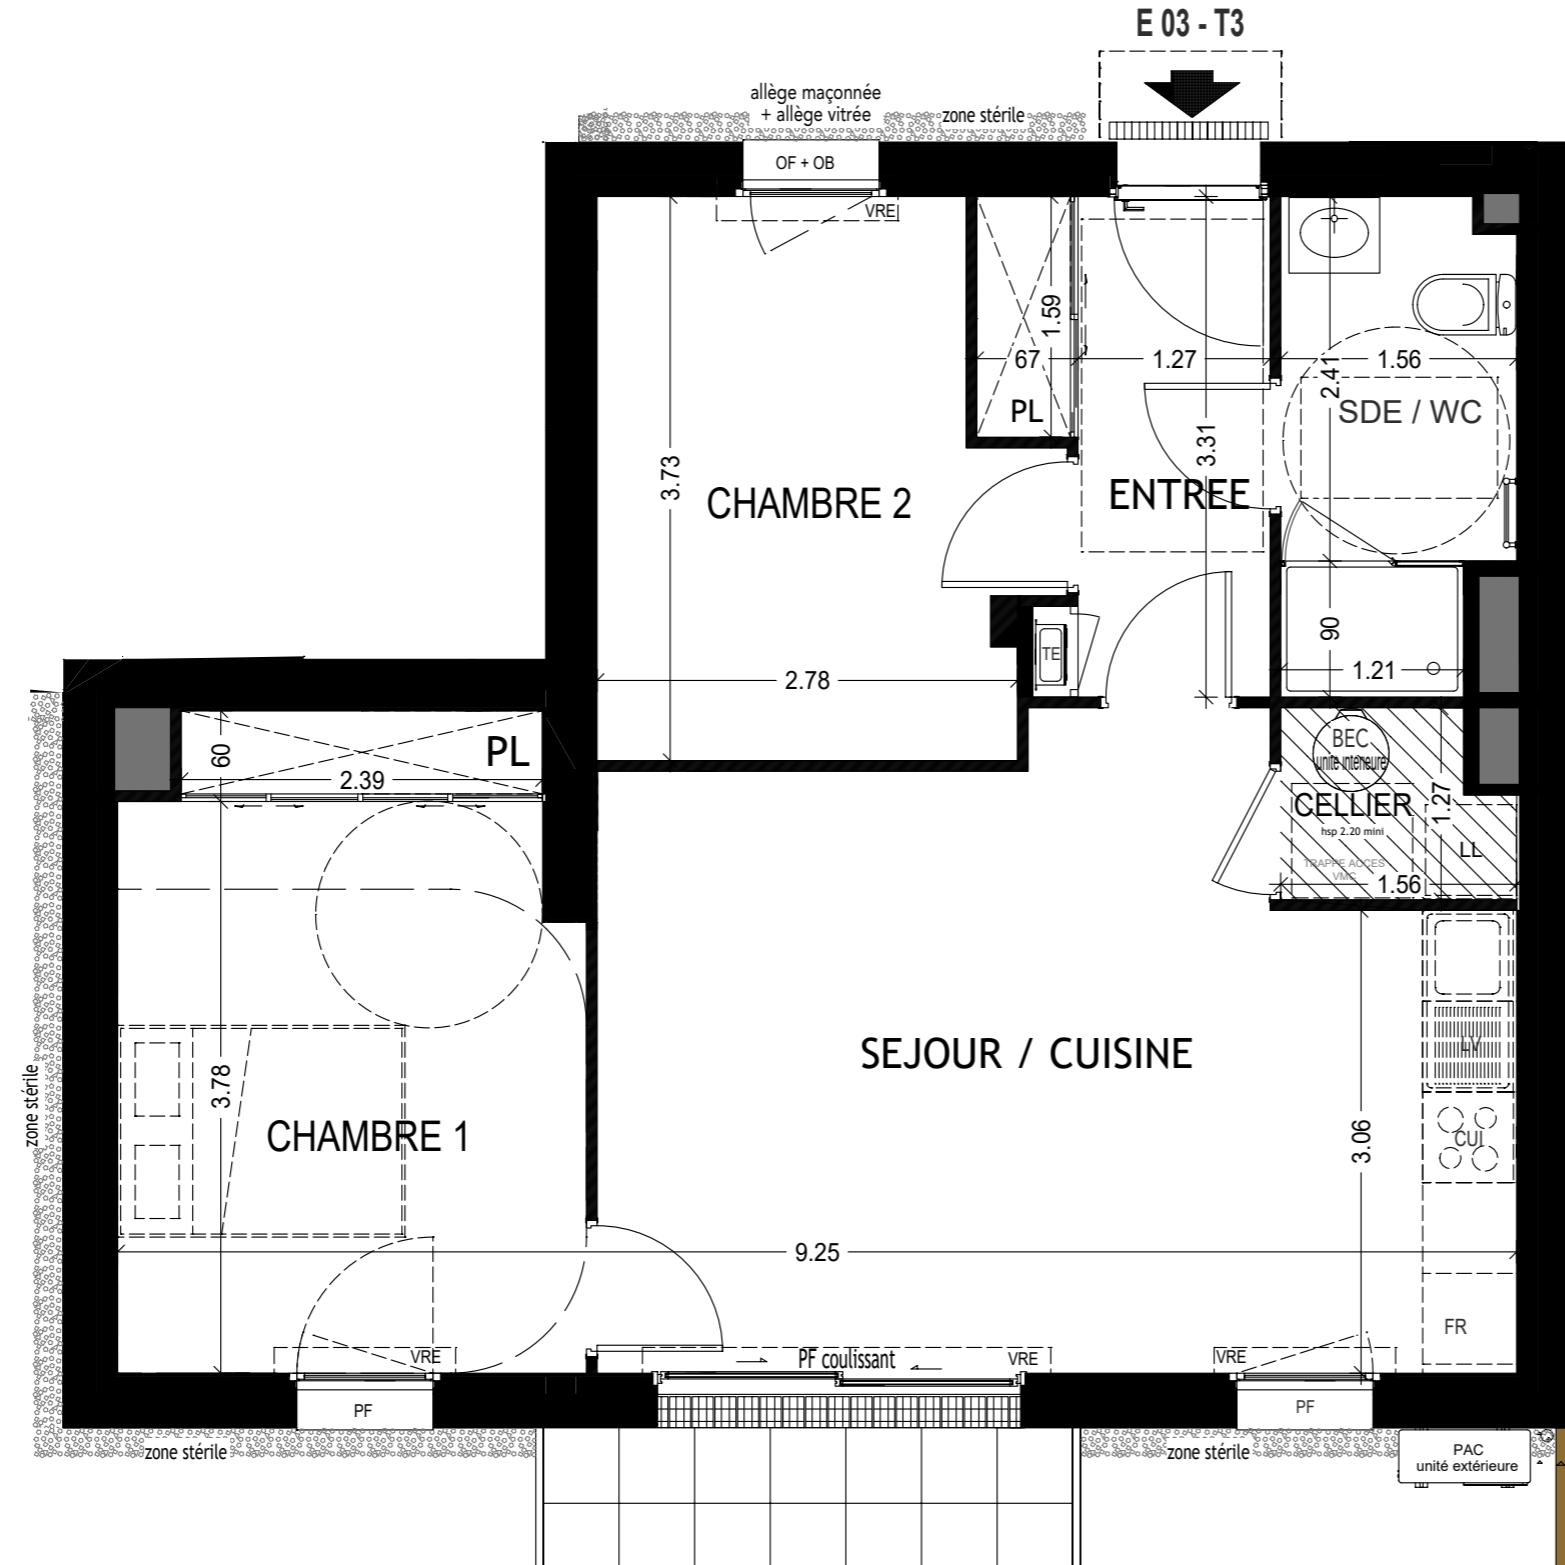

" L'ANCRAGE "	
Bâtiment E	Avenue Lieutenant Colonel LE GARREC - 56400 AURAY
ARCHITECTE Agence ARCHIVOLTO Architecte DPLG 11 Rue PAUL BERT - 56100 LOIRENT Tel: 02.97.21.63.39 Email: agence@archivolt.fr	MAÎTRE D'OUVRAGE ARC PROMO SUD BRETAGNE 1 Rue Geneviève de Gaulle Anthonioz Tel: 02.99.86.13.88 Email: groupe.arc@grouparc.fr

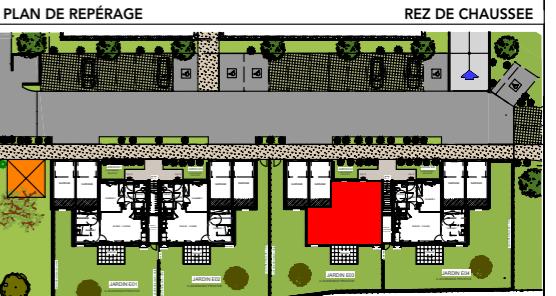

LOT	APPARTEMENT	TYPE	NIVEAU
21	E 03	T3	RDC

PIÈCES	SURFACES
Entrée + PL	5.27 m ²
Séjour / Cuisine	23.37 m ²
Sde/wc	4.77 m ²
Chambre 1	12.90 m ²
Chambre 2 + PL	10.07 m ²
Cellier	1.77 m ²
TOTAL	58.15 m²
Terrasse	9.18 m ²
Jardin 1	124.70 m ²
Jardin 2	12.94 m ²

En fonction des nécessités techniques ou administratives de la réalisation, des modifications sont susceptibles d'être apportées à ce plan qui ne revêt, avant d'être annexé à l'acte authentique de vente, qu'un caractère informatif. Les surfaces et les cotés indiquées sont approximatives, les soffites, les faux plafonds et gaines sont susceptibles d'évoluer en situation, nombre et dimension. Les canalisations, retombées et regards ne sont pas figurés. Les emplacements des prises, appliques, plafonniers, radiateurs ou convecteurs sont donnés à titre indicatif et sont susceptibles d'évoluer pour raisons techniques. La végétation n'est pas contractuelle. Les éléments de mobilier (meubles et plans de travail) ne sont placés qu'à titre indicatif. La fourniture de l'électroménager n'est pas prévue. Les hauteurs sous plafonds sont données hors épaisseur des revêtements de sol définitifs. Les surfaces de placard sont incluses dans les surfaces des pièces.

Etabli le 28.03.2025 Echelle: 1/50

Modifié le: 06.11.2025

PLAN PROVISOIRE
PLAN 2/2




" L'ANCRAGE "
Bâtiment E

Avenue Lieutenant Colonel LE GARREC - 56400 AURAY

ARCHITECTE: Agence ARCHIVOLTO Architecte DPLG
11 Rue PAUL BERT - 56100 LOIRENT
Tel: 02.97.21.63.39
Email: agence@archivolt.fr

MAÎTRE D'OUVRAGE: ARC PROMO SUD BRETAGNE GROUPE arc
1 Rue Geneviève de Gaulle Anthonioz
Tel: 02.99.85.13.86
Email: groupe.arc@grouparc.fr

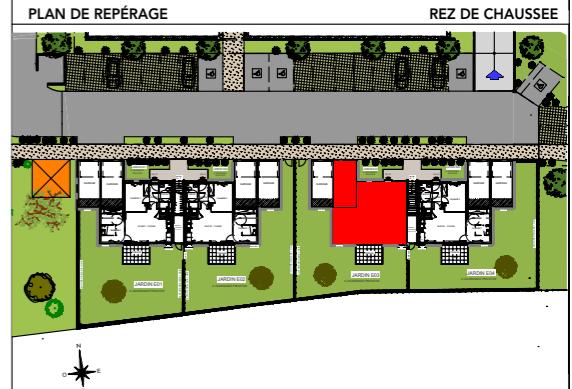

LOT	APPARTEMENT	TYPE	NIVEAU
21	E 03	T3	RDC

PIÈCES

SURFACES



Entrée + PL	5.27 m ²
Séjour / Cuisines	23.37 m ²
Sde/wc	4.77 m ²
Chambre 1	12.90 m ²
Chambre 2 + PL	10.07 m ²
Cellier	1.77 m ²
TOTAL	58.15 m²
Terrasse	9.18 m ²
Jardin 1	124.70 m ²
Jardin 2	12.94 m ²

En fonction des nécessités techniques ou administratives de la réalisation, des modifications sont susceptibles d'être apportées à ce plan qui ne revêt, avant d'être annexé à l'acte authentique de vente, qu'un caractère informatif. Les surfaces et les cotés indiquées sont approximatives, les soffites, les faux plafonds et gaines sont susceptibles d'évoluer en situation, nombre et dimension. Les canalisations, retombées et regards ne sont pas figurés. Les emplacements des prises, appliques, plafonniers, radiateurs ou convecteurs sont donnés à titre indicatif et sont susceptibles d'évoluer pour raisons techniques. La végétation n'est pas contractuelle. Les éléments de mobilier (meubles et plans de travail) ne sont placés qu'à titre indicatif. La fourniture de l'électroménager n'est pas prévue. Les hauteurs sous plafonds sont données hors épaisseur des revêtements de sol définitifs. Les surfaces de placard sont incluses dans les surfaces des pièces.

Etabli le 28.03.2025 Echelle: 1/75

Modifié le: 06.11.2025

PLAN PROVISOIRE

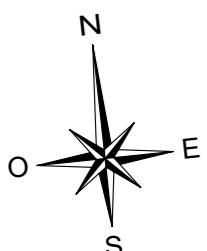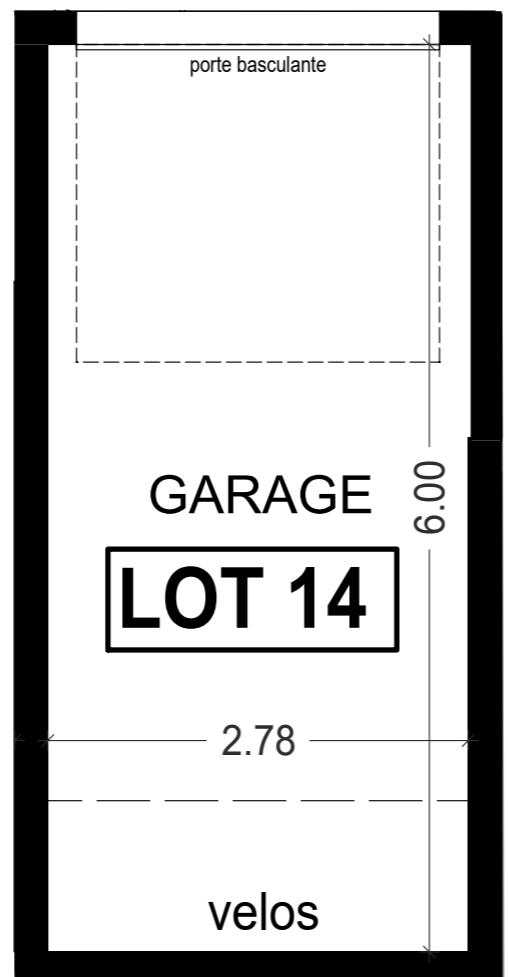

" L'ANCRAGE " Bâtiment E Avenue Lieutenant Colonel LE GARREC - 56400 AURAY							
<small>ARCHITECTE</small> Agence ARCHIVOLTO Architecte DPLG 11 Rue PAUL BERT - 56100 LOIRENT Tel: 02.97.21.63.39 Email: agence@archivolt.fr	<small>MAÎTRE D'OUVRAGE</small> ARC PROMO SUD BRETAGNE 1 Rue Geneviève de Gaulle Anthonioz Tel: 02.98.85.13.88 Email: groupe.arc@grouparc.fr						
<table border="1"> <thead> <tr> <th>LOT</th> <th>PARKING</th> <th>SURFACE</th> </tr> </thead> <tbody> <tr> <td>14</td> <td>G E03</td> <td>16.68 m²</td> </tr> </tbody> </table>		LOT	PARKING	SURFACE	14	G E03	16.68 m²
LOT	PARKING	SURFACE					
14	G E03	16.68 m²					
<p>PLAN DE GARAGE</p> <p>En fonction des nécessités techniques ou administratives de la réalisation, des modifications sont susceptibles d'être apportées à ce plan qui ne revêt, avant d'être annexé à l'acte authentique de vente, qu'un caractère informatif. Les surfaces et les cotés indiquées sont approximatives, les soffites, les faux plafonds et gaines sont susceptibles d'évoluer en situation, nombre et dimension. Les canalisations, retombées et regards ne sont pas figurés. Les emplacements des prises, appliques, plafonniers, radiateurs ou convecteurs sont donnés à titre indicatif et sont susceptibles d'évoluer pour raisons techniques. La végétation n'est pas contractuelle. Les éléments de mobilier (meubles et plans de travail) ne sont placés qu'à titre indicatif. La fourniture de l'électroménager n'est pas prévue. Les hauteurs sous plafonds sont données hors épaisseur des revêtements de sol définitifs. Les surfaces de placard sont incluses dans les surfaces des pièces.</p>							
<p>Etabli le 28.03.2025 Echelle: 1/50</p>							
<p>Modifié le: 06.11.2025</p>							