

PROVISOIRE


PYTHAGORE
 43 logements
 25, rue Sophie Michel
 35700 RENNES

MAITRE D'OUVRAGE
SCCV ARC PROMOTION ARMORIQUE
 1, rue Geneviève de Gaule Anthorniz
 35208 RENNES CEDEX 2
 Tél. : 02 99 86 13 86
 E-mail : groupe.arc@groupearc.fr

ARCHITECTE
 SELARL d'ARCHITECTURE
CLENET BROSSET BNR
 14H rue du Pâlis Tablin
 35708 Rennes Cedex
 Tél. : 02 99 22 20 30
 E-mail : bnr.architectes@bnr.fr



NIVEAU	LOGEMENT	LOT	TYPE
RDC	A 004	51	T1


Superficiers du logement

Entrée	3,34
Séjour / Cuisine	26,02
Salle d'Eau	4,54
Toilettes	2,03
Total Habitable	35,93 m²

Superficie des annexes

Terrasse	8,72
Jardin à jouissance privative	9,76
Total Annexes	18,48 m²

En fonction des nécessités techniques ou administratives de la réalisation, des modifications sont susceptibles d'être apportées à ce plan qui ne revêt, avant d'être annexé à l'acte authentique de vente, qu'un caractère informatif. Les surfaces et les côtes indiquées sont approximatives, les soffites, les faux plafonds, les retombées de poutres et les gaines sont susceptibles d'évoluer en situation, nombre et dimensions. Les canalisations et regards ne sont pas figurés. Les emplacements des prises, appliques, plafonniers, radiateurs ou convecteurs sont donnés à titre indicatif et sont susceptibles d'évoluer pour raisons techniques. La végétation n'est pas contractuelle. Les éléments de mobiliers (meubles et plans de travail) ne sont placés qu'à titre indicatif. La fourniture de l'électroménager n'est pas prévue. Les hauteurs sous plafonds sont données hors épaisseur des revêtements de sol définitif. La surface des placards est incluse dans la surface des pièces.

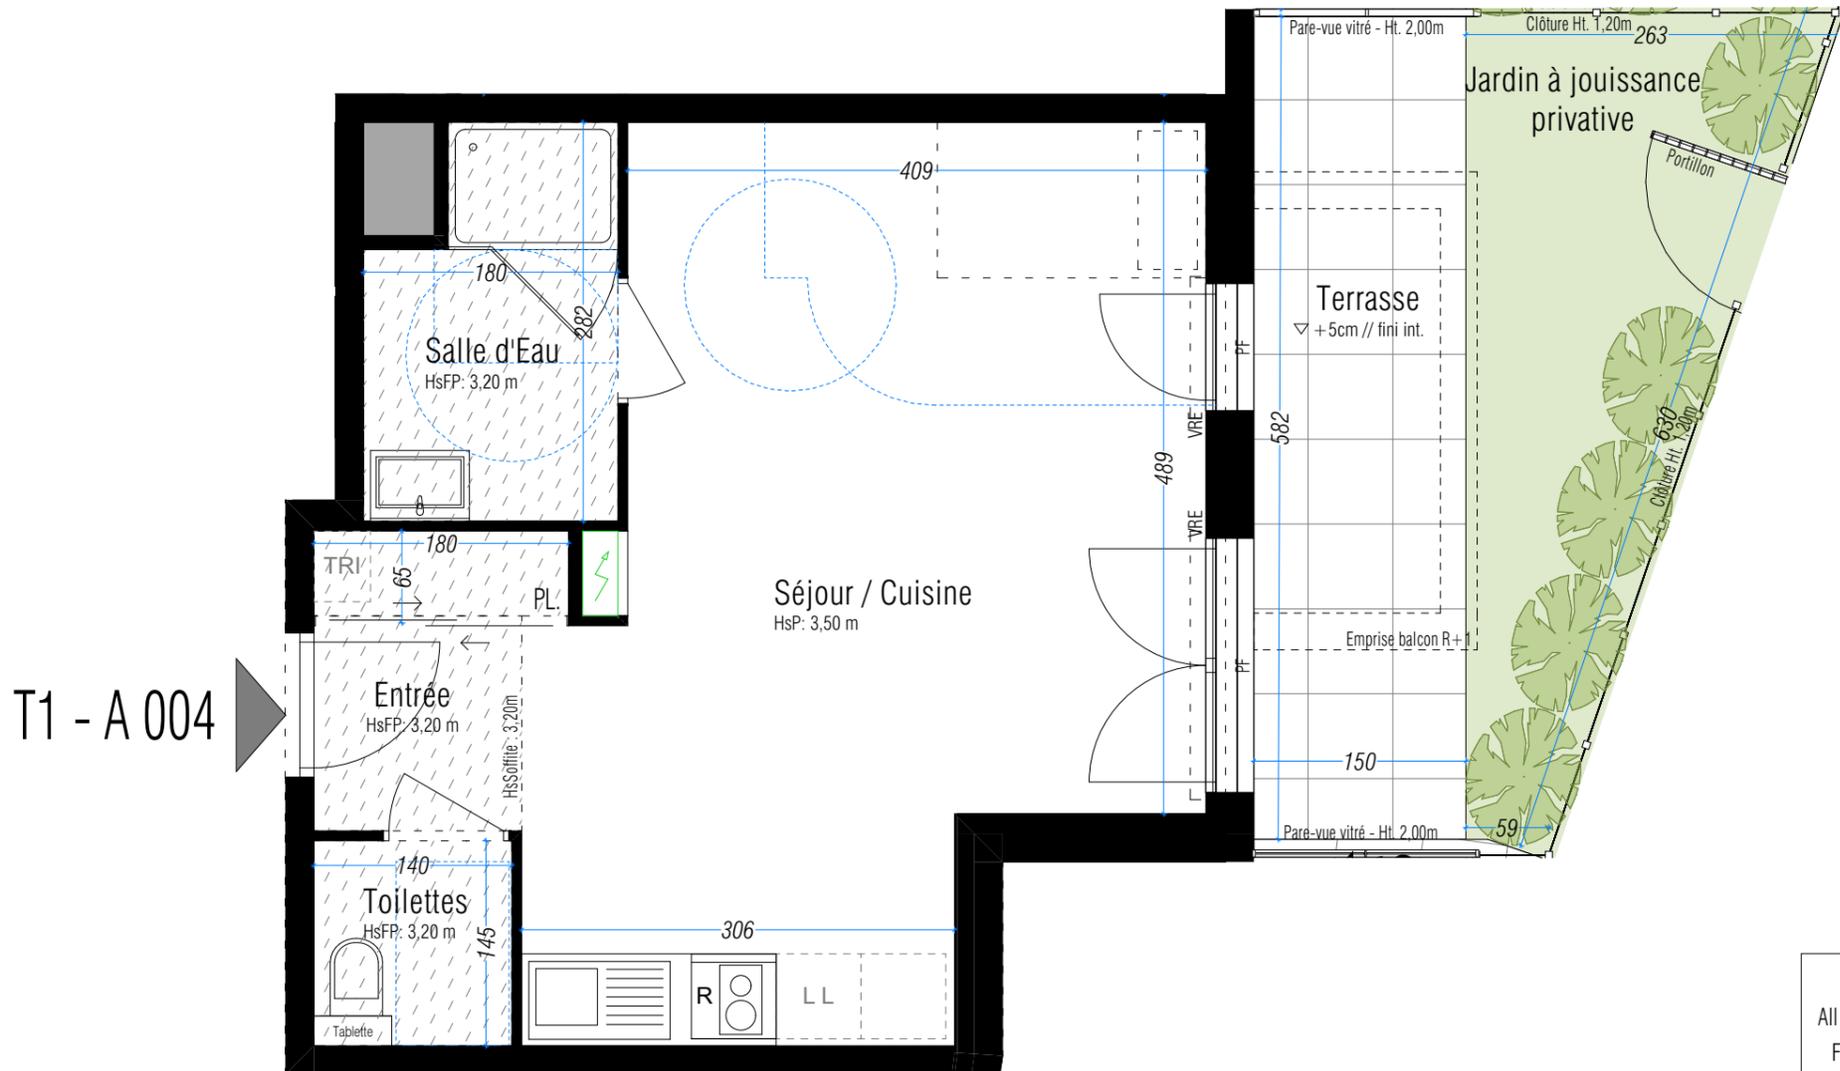

T1 - A 004

- F Fenêtre
- All V - M Allège vitrée - Allège maçonnée
- F-OB Fenêtre oscillo-battant
- PF Porte-fenêtre
- VR Volet roulant
- VRE Volet roulant électrique
- CD Cloison démontable
- HsP Hauteur sous plafond
- HsFP Hauteur sous faux-plafond
- HsSoffite Hauteur sous soffite
- HsPoutre Hauteur sous retombée de poutre
-  Tableau électrique
-  Faux-plafond / Soffite
-  Coffre bas carrelé

