

SNC AGIR  
**GABRIEL**



PLAN DE VENTE




Bâtiment D	<b>Achères (78)</b>	App D202
3 Pièces		25/07/2024
Lot 316	<b>2ème ÉTAGE</b>	Indice 0

SURFACES HABITABLES (m<sup>2</sup>)

Pièces	Surf. Habitable (m <sup>2</sup> )
ENTRÉE	5,80
SÉJOUR + CUISINE	23,15
CHAMBRE 1	14,88
CHAMBRE 2	11,10
SALLE DE BAINS	4,82
WC	2,04
<b>TOTAL SURFACE HABITABLE</b>	<b>61,79</b>
BALCON	3,50
<b>TOTAL SURFACE PRIVATIVE</b>	<b>65,29</b>


■ Le plan de travail, le bac à tri, le réfrigérateur, le lave-vaisselle, le lave-linge, la plaque de cuisson ne sont pas fournis. Leur emplacement définit l'implantation des alimentations et les évacuations d'eau ainsi que l'implantation électrique.  
 \* Proposition d'implantation d'une douche accessible.

En fonction des nécessités de la réalisation, des modifications sont susceptibles d'être apportées à ce plan. Par ailleurs :  
 ■ Les soffites, faux plafonds, rampants, gaines sont susceptibles d'évoluer en situation, en nombre et en dimensions.  
 ■ Les canalisations, pieds de ferme, retombées, regards ne sont pas figurés.

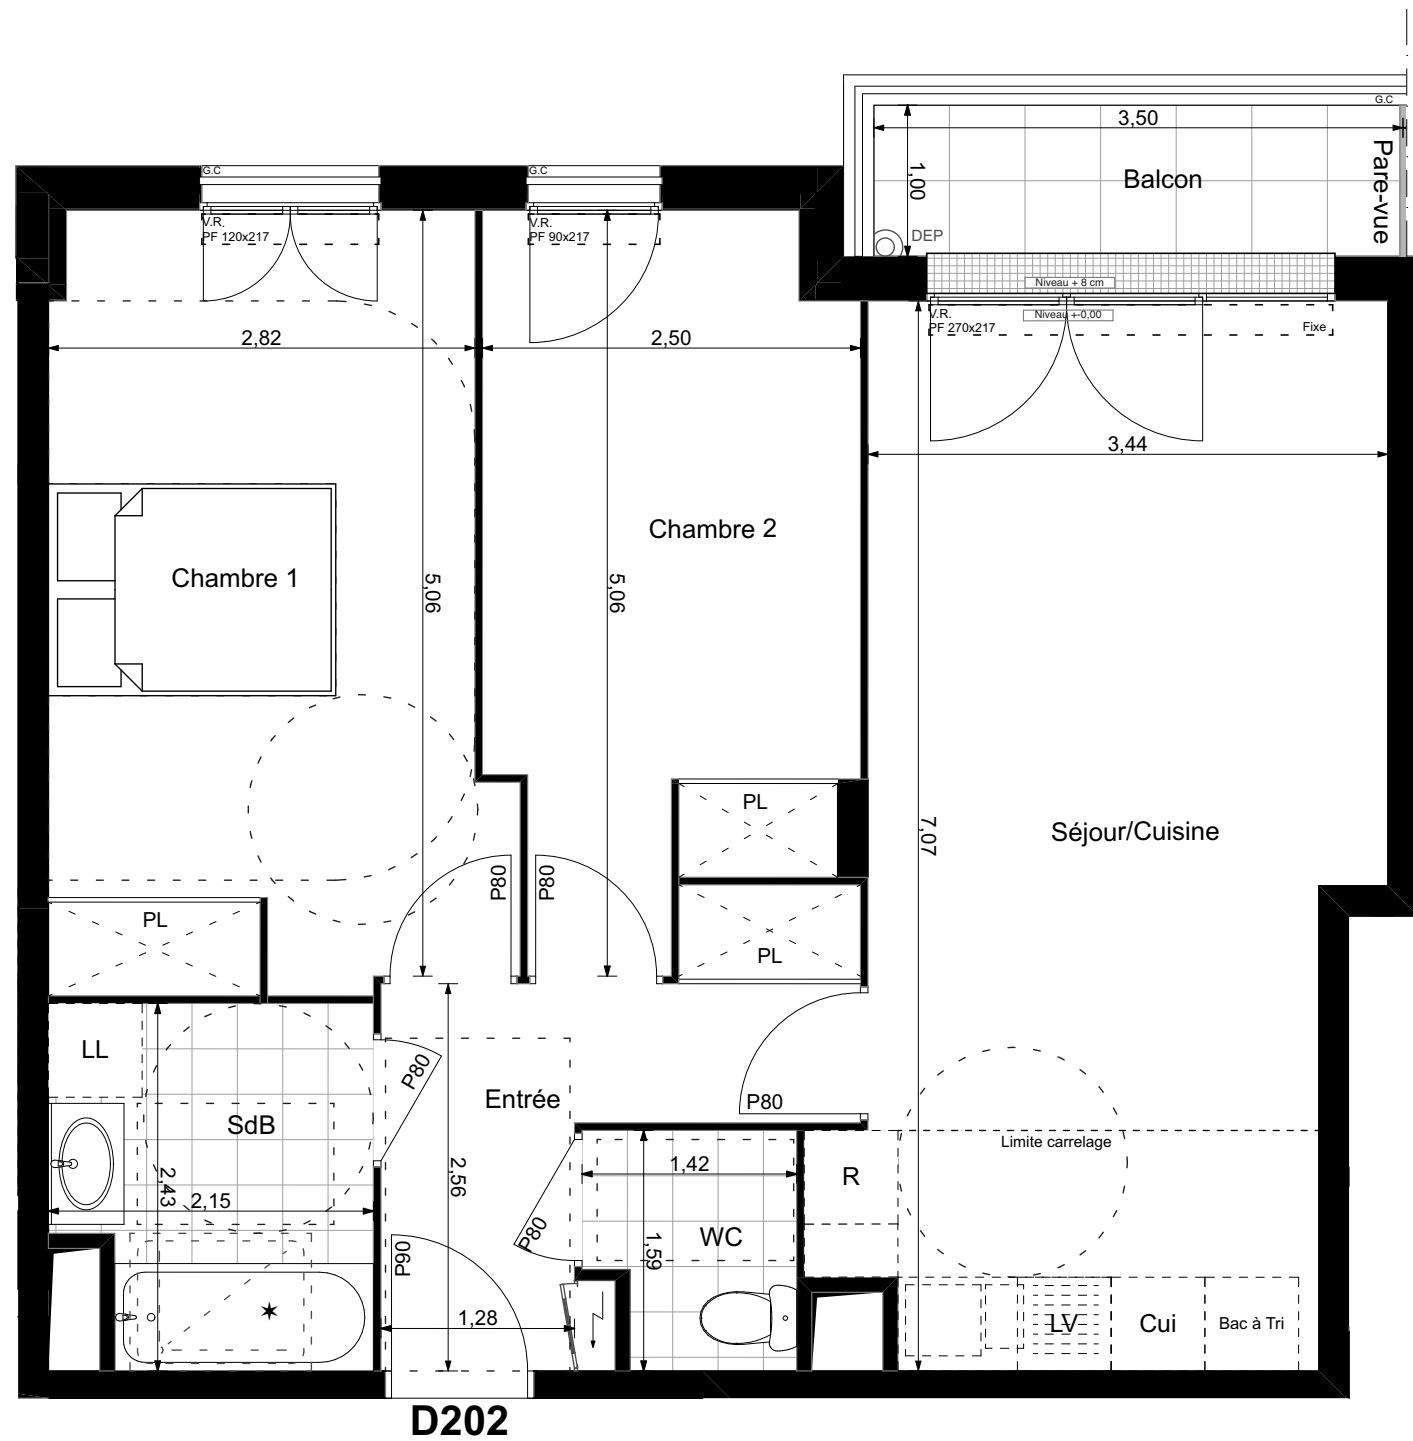

**D202**

VR Volet roulant  
 PF Porte-fenêtre  
 F Fenêtre  
 FC Fenêtre chassis  
 GC Garde-corps  
 DEP Descente eau pluviale

 Soffite ou Faux-Plafond

