

SNC AGIR
GABRIEL




PLAN DE VENTE



Bâtiment D	Achères (78)	App D102
3 Pièces		25/07/2024
Lot 309	1er ÉTAGE	Indice 0

SURFACES HABITABLES (m²)


Pièces	Surf. Habitable (m ²)
ENTRÉE	5,80
SÉJOUR + CUISINE	23,15
CHAMBRE 1	13,26
CHAMBRE 2	9,85
SALLE DE BAINS	4,82
WC	2,04
TOTAL SURFACE HABITABLE	58,92
BALCON	3,70
TOTAL SURFACE PRIVATIVE	62,62

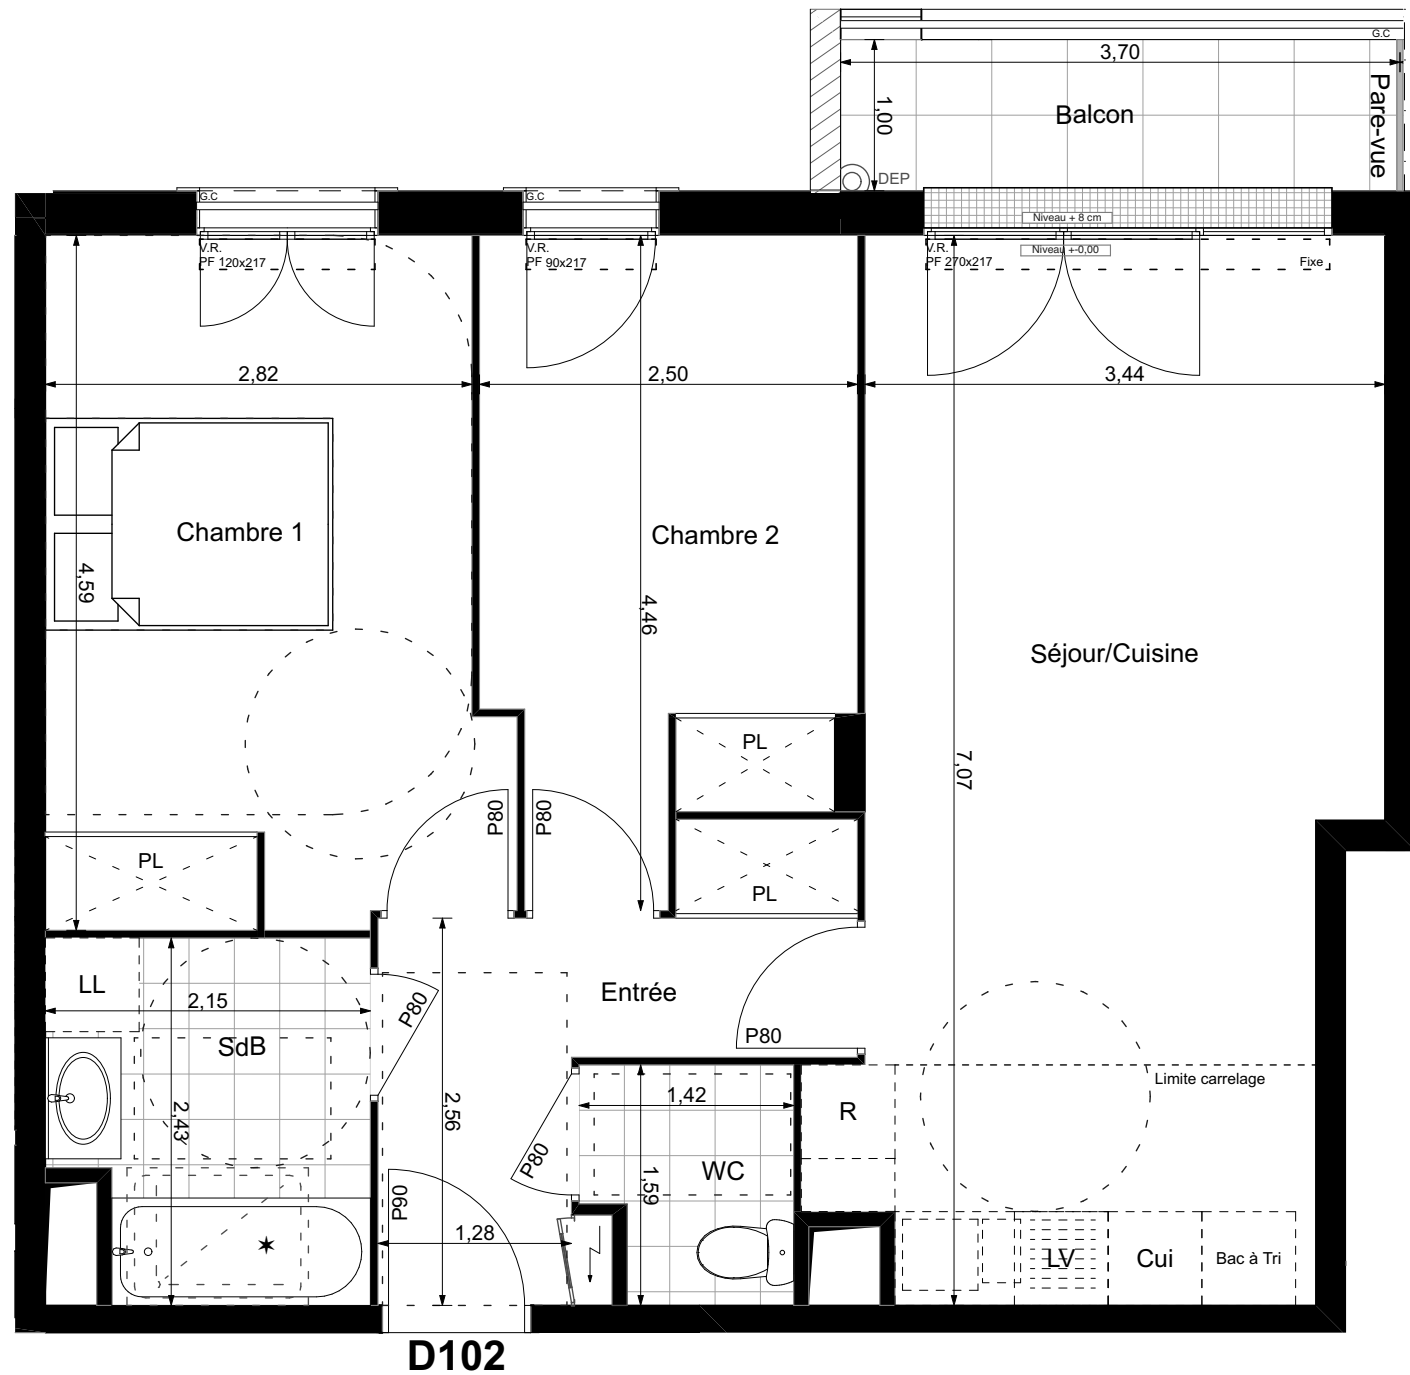

D102

VR Volet roulant
PF Porte-fenêtre
F Fenêtre
FC Fenêtre chassis
GC Garde-corps
DEP Descente eau pluviale

 Soffite ou Faux-Plafond

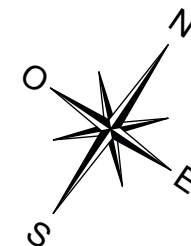

• Le plan de travail, le bac à tri, le réfrigérateur, le lave-vaisselle, le lave-linge, la plaque de cuisson ne sont pas fournis. Leur emplacement définit l'implantation des alimentations et les évacuations d'eau ainsi que l'implantation électrique.
* Proposition d'implantation d'une douche accessible.

En fonction des nécessités de la réalisation, des modifications sont susceptibles d'être apportées à ce plan. Par ailleurs :
• Les soffites, faux plafonds, rampants, gaines sont susceptibles d'évoluer en situation, en nombre et en dimensions.
• Les canalisations, pieds de ferme, retombées, regards ne sont pas figurés.