
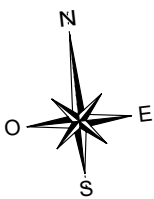


PLAN PROVISOIRE
PLAN 1/2

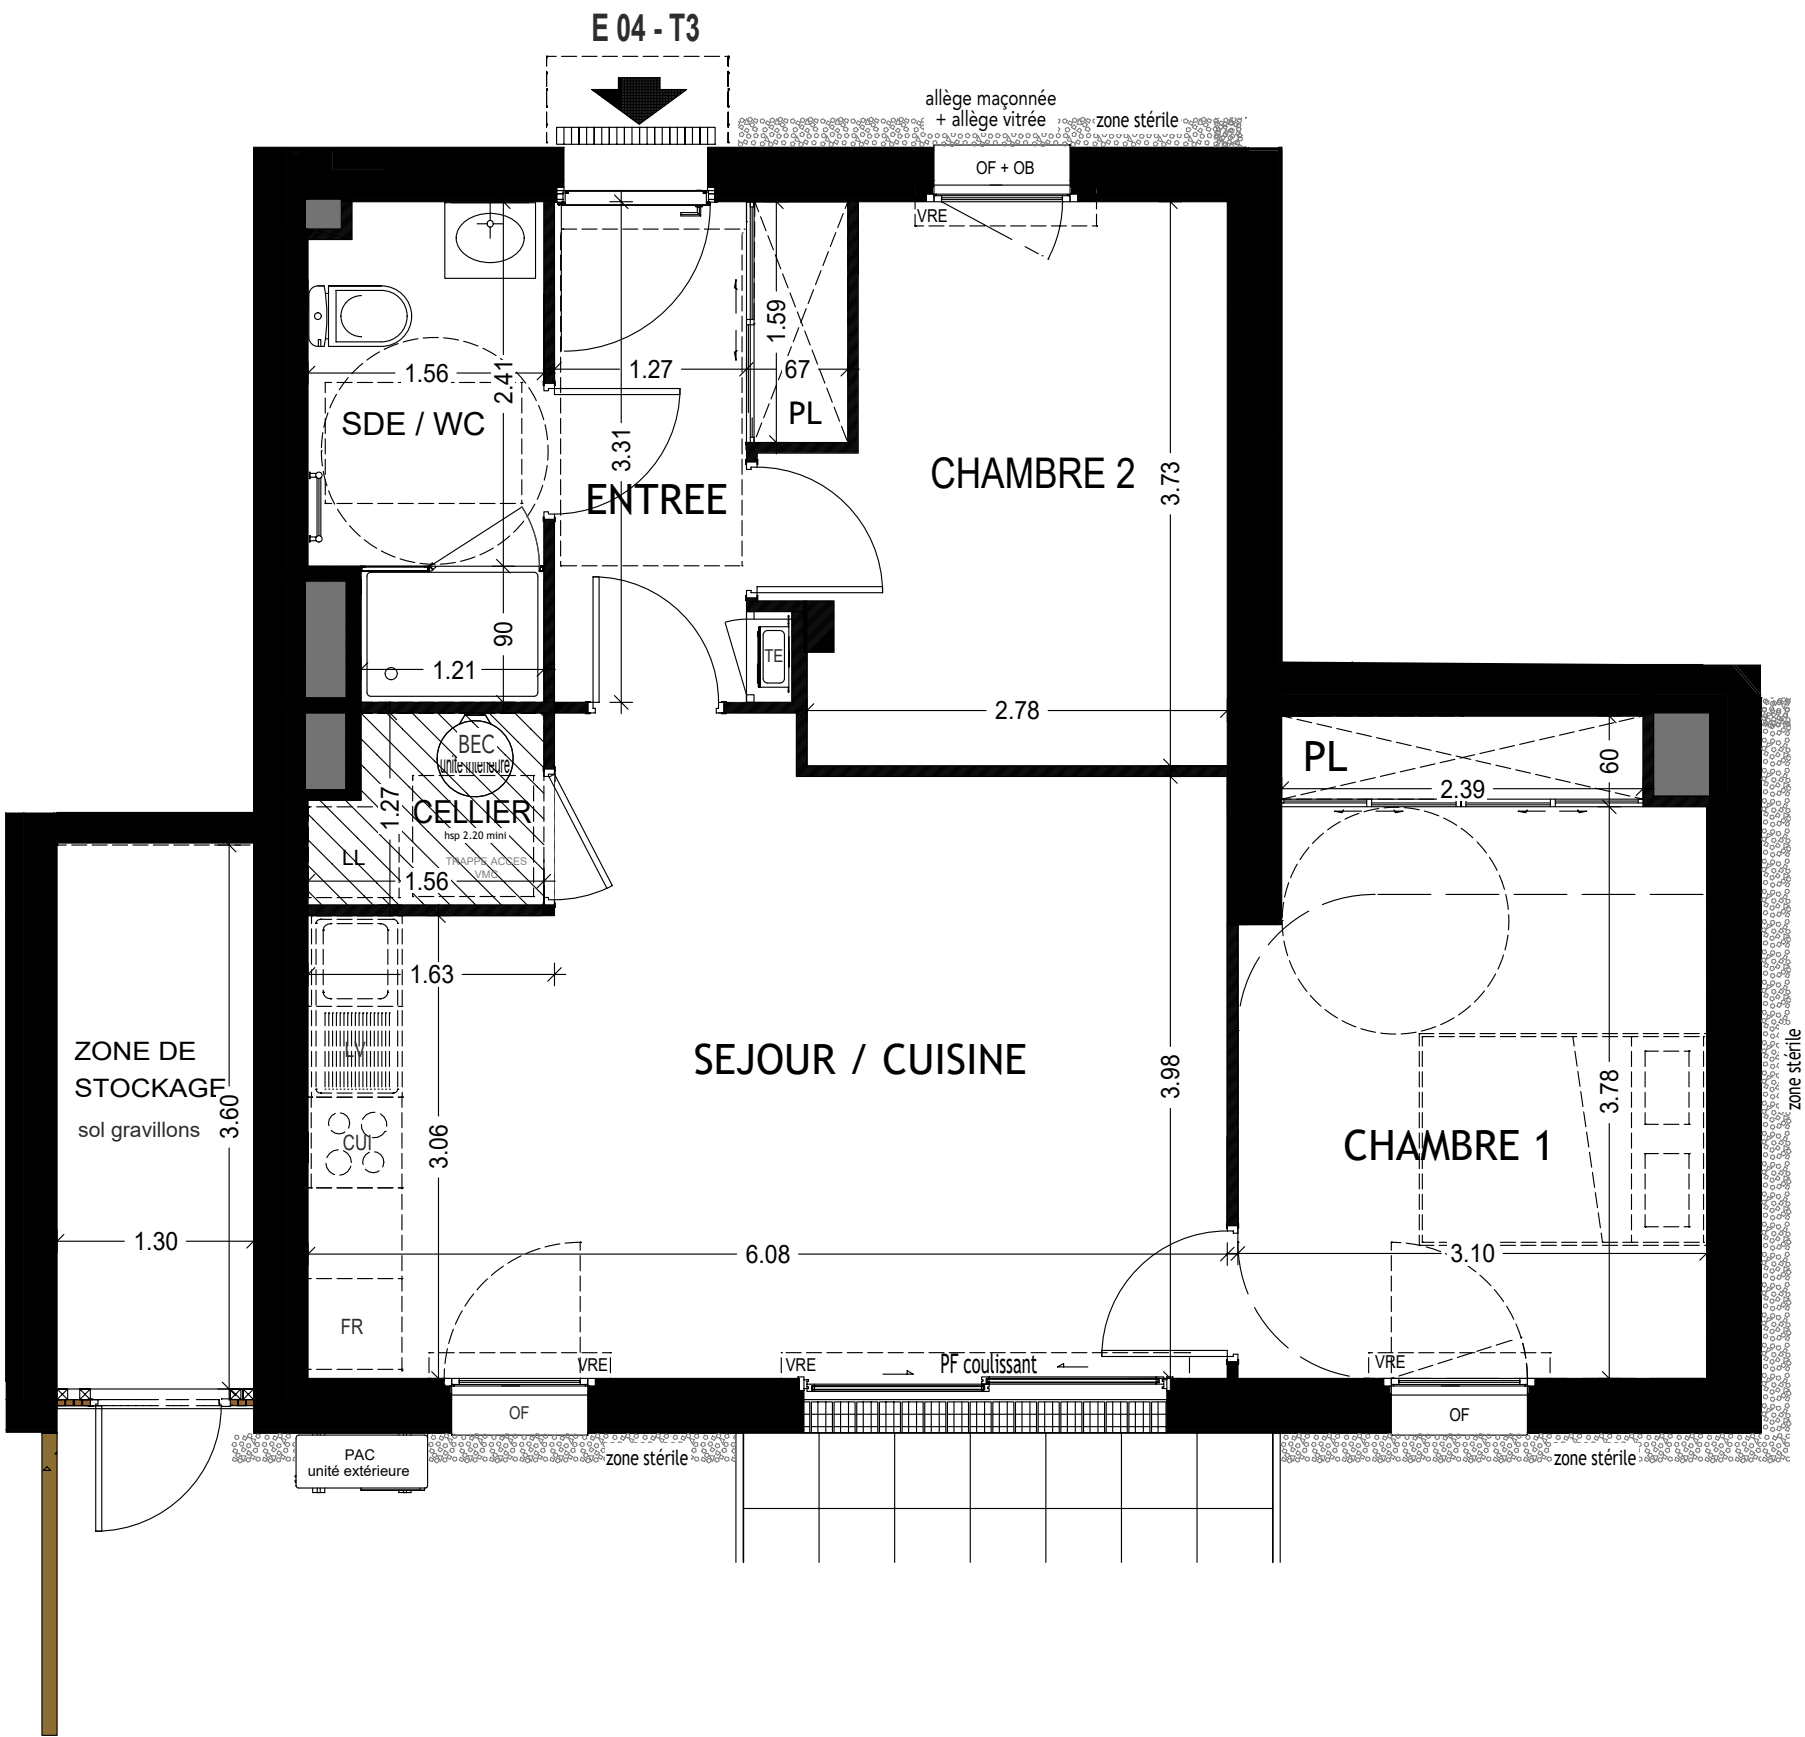


HSP	Hauteur sous plafond	CUI.	Plaque de Cuisson	FR.	Branchement Réfrigérateur
OF / OB	Fenêtre ouvrant à la française ou battant	EP	Descente eau pluviale	LL	Branchement Lave Linge
PF	Porte fenêtre		Faux Plafond	LV	Branchement Lave Vaisselle
			Retombée de poutre	PL	Placard
			HT sous soffite 2,20 m mini	VRE	Volet Roulant Electrique
				TE	Tableau électrique

Espace de Manoeuvre obligatoire pour les PMR
(Personnes à Mobilité Réduite)

Cercle de 150

Espace de Manoeuvre

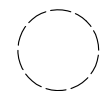

" L'ANCRAGE "

Bâtiment E


Avenue Lieutenant Colonel LE GARREC - 56400 AURAY

ARCHITECTE
Agence ARCHIVOLTO
Architecte DPLG
11 Rue PAUL BERT - 56100 LORIENT
Tel: 02 97 21 63 39
Email: agence@archivolto.fr

MAÎTRE D'OUVRAGE
ARC PROMO SUD BRETAGNE
1 Rue Geneviève de Gaulle Anthoine
Tel: 02 99 86 13 86
Email: groupe.arc@grouparc.fr

PLAN DE REPÉRAGE

REZ DE CHAUSSEE

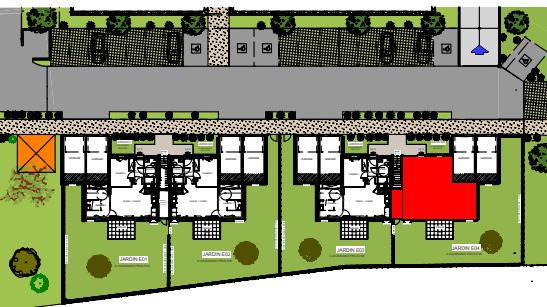

LOT	APPARTEMENT	TYPE	NIVEAU
22	E 04	T3	RDC

PIÈCES	SURFACES
Entrée + PL	5.27 m ²
Séjour / Cuisine	23.37 m ²
Sde/wc	4.77 m ²
Chambre 1 + PL	12.90 m ²
Chambre 2	10.07 m ²
Cellier	1.77 m ²
Terrasse	9.18 m ²
Jardin 1	148.38 m ²
Jardin 2	12.91 m ²
Zone de stockage	4.94 m ²
TOTAL	58.15 m²

En fonction des nécessités techniques ou administratives de la réalisation, des modifications sont susceptibles d'être apportées à ce plan qui ne revêt, avant d'être annexé à l'acte authentique de vente, qu'un caractère informatif. Les surfaces et les côtes indiquées sont approximatives, les soffites, les faux plafonds et gaines sont susceptibles d'évoluer en situation, nombre et dimension. Les canalisations, retombées et regards ne sont pas figurés. Les emplacements des prises, appliques, plafonniers, radiateurs ou convecteurs sont donnés à titre indicatif et sont susceptibles d'évoluer pour raisons techniques. La végétation n'est pas contractuelle. Les éléments de mobilier (meubles et plans de travail) ne sont placés qu'à titre indicatif. La fourniture de l'électroménager n'est pas prévue. Les hauteurs sous plafonds sont données hors épaisseur des revêtements de sol définitifs. Les surfaces de placard sont incluses dans les surfaces des pièces.


Etabli le 28.03.2025

Echelle: 1/50

Modifié le: 06.11.2025

PLAN PROVISOIRE

PLAN 2/2

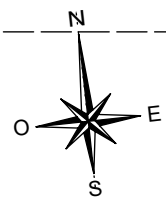


Échelle




<i>HSP</i>	Hauteur sous plafond	<i>CUI</i>	Plaque de Cuisson	<i>FR</i>	Branchement
<i>OF / OB</i>	Fenêtre ouvrant à la française ou battant	<i>EP</i>	Descente eau pluviale	<i>LL</i>	Branchement
<i>PF</i>	Porte fenêtre		Faux Plafond	<i>LV</i>	Branchement
	PAC (pompe à chaleur)		Retombée de poutre	<i>PI</i>	Placard
	BEC (ballon eau chaude)		HT sous soffite 2,20 m mini	<i>VRE</i>	Volet Roulant Electrique
				<i>TE</i>	Tableau électrique

Espace de Manoeuvre obligatoire pour les PMR.
(Personnes à Mobilité Réduite)

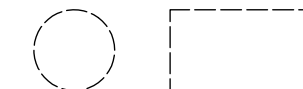

PLAN DE REPÉRAGE	REZ DE CHAUSSEE
------------------	-----------------

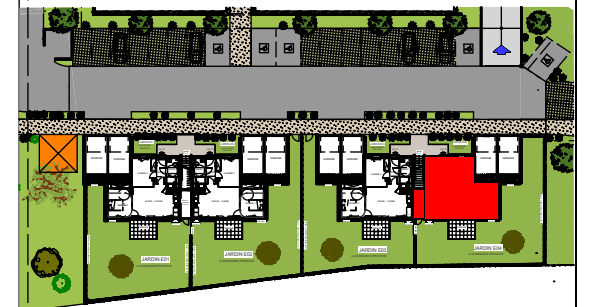

LOT	APPARTEMENT	TYPE	NIVEAU
22	E 04	T3	RDC



PIÈCES	SURFACES
Entrée + PL	5.27 m ²
Séjour / Cuisine	23.37 m ²
Sde/wc	4.77 m ²
Chambre 1 + PL	12.90 m ²
Chambre 2	10.07 m ²
Cellier	1.77 m ²

TOTAL	58.15 m²
Terrasse	9.18 m ²
Jardin 1	148.38 m ²
Jardin 2	12.91 m ²
Zone de stockage	4.94 m ²

[En fonction des nécessités techniques ou administratives de la réalisation, des modifications sont susceptibles d'être apportées à ce plan qui ne revêt d'être ni force exécutoire de vente, qu'un caractère informatif. Les surfaces indiquées en gras sont approximatives, les soffites, les faux plafonds et gaines sont susceptibles d'évoluer en situation, nombre et dimension. Les canalisations, retombées et regards ne sont pas figurés. Les emplacements des prises, appâtres, plafonniers, radiateurs ou convecteurs sont donnés à titre indicatif et sont susceptibles d'évoluer pour raisons techniques. La végétation n'est pas contractuelle. Les éléments de mobilier (meubles et bancs de travail) ne sont placés qu'à titre indicatif. Le fournisseur de l'électroménager n'est pas prévu. Les hauteurs sous plafonds sont données hors épaisseur des revêtements de sol définis. Les surfaces de placard sont incluses dans les surfaces des placards.]

Etabli le 28.03.2025	Echelle: 1/75
----------------------	---------------

Modifié le: 02.06.2026

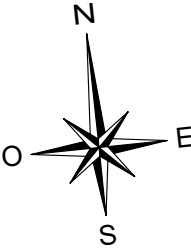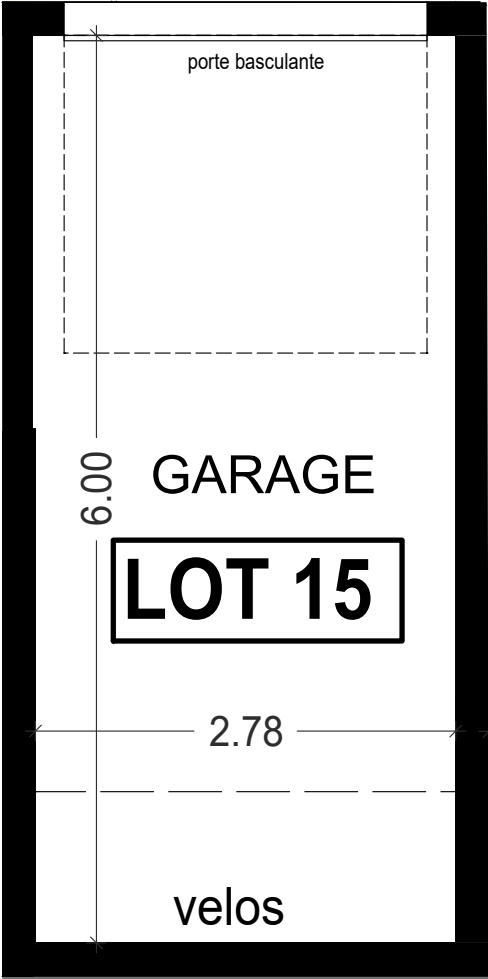

" L'ANCRAGE "

Bâtiment E

Avenue Lieutenant Colonel LE GARREC - 56400 AURAY

ARCHITECTE

Agence ARCHIVOLTO

Architecte DPLG

11 Rue PAUL BERT - 56100 LORIENT

Tel: 02 97 21 63 39

Email: agence@archivolto.fr

MATRE D'OUVRAGE

ARC PROMO SUD BRETAGNE

1 Rue Geneviève de Gaulle Anthoinez

Tel: 02 99 86 13 86

Email: groupe.arc@grouparc.fr

LOT	PARKING	SURFACE
15	G E04	16.68 m²

PLAN DE GARAGE

En fonction des nécessités techniques ou administratives de la réalisation, des modifications sont susceptibles d'être apportées à ce plan qui ne revêt, avant d'être annexé à l'acte authentique de vente, qu'un caractère informatif. Les surfaces et les côtes indiquées sont approximatives, les soffites, les faux plafonds et gaines sont susceptibles d'évoluer en situation, nombre et dimension. Les canalisations, retombées et regards ne sont pas figurés. Les emplacements des prises, appliques, plafonniers, radiateurs ou convecteurs sont donnés à titre indicatif et sont susceptibles d'évoluer pour raisons techniques. La végétation n'est pas contractuelle. Les éléments de mobilier (meubles et plans de travail) ne sont placés qu'à titre indicatif. La fourniture de l'électroménager n'est pas prévue. Les hauteurs sous plafonds sont données hors épaisseur des revêtements de sol définitifs. Les surfaces de placard sont incluses dans les surfaces des pièces.

Etabli le 28.03.2025

Echelle: 1/50

Modifié le: 06.11.2025