

RIVER LODGE

33 LOGEMENTS COMMUNAUTAIRES
35 rue Alphonse Guérin
RENNES

MAITRISE D'OUVRAGE

GRUPE



ARC PROMOTION ARMORIQUE

1 rue Geneviève De Gaulle Anthoioz
CS 40832 - 35208 RENNES cedex 02
tel: 02 99 86 13 86


MAITRISE D'OEUVRE



GOLHEN ASSOCIÉS

GOLHEN ASSOCIÉS

4, Rue du Pâtis Tatelin
35700 Rennes
tel : 02 99 68 65 12

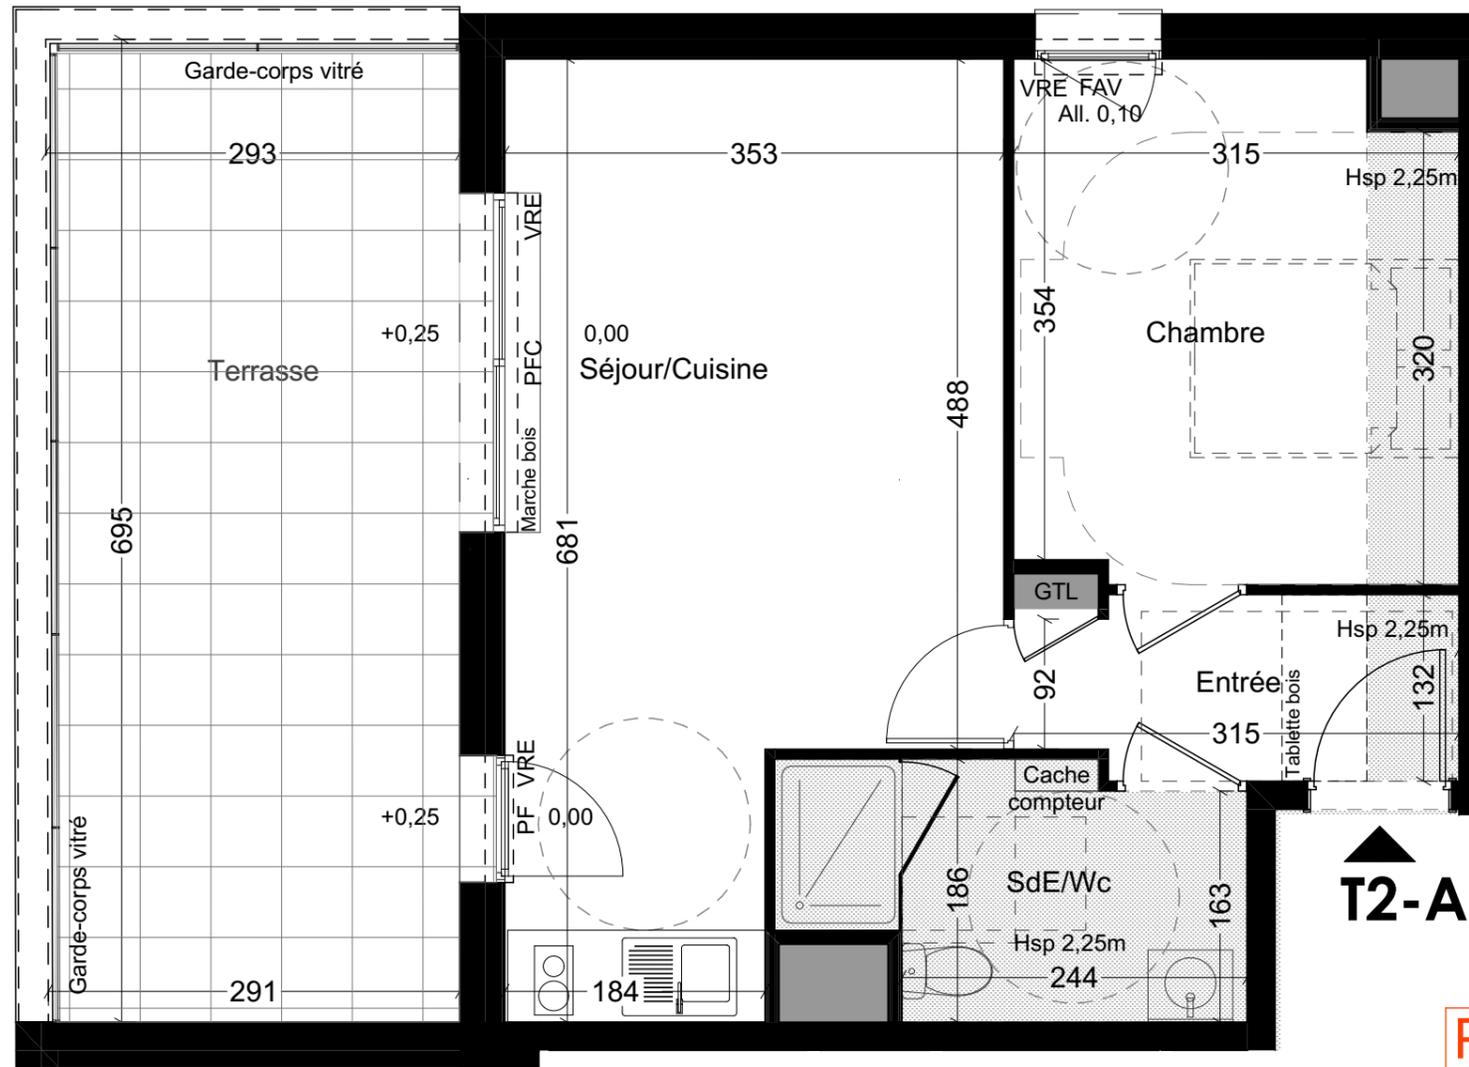

T2-A32

PROVISOIRE

LEGENDE

- F Fenêtre
- FAV Fenêtre allège vitrée
- Fixe Fenêtre Fixe
- PF Porte fenêtre
- PFC Porte fenêtre coulissante
- OB Fenêtre oscillo-battante
- GC Garde-corps vitré
- All. Allège
- VR Volet roulant
- VRE Volet roulant électrique

Faux plafond ou Soffite

HsP Hauteur sous poutre
Hsp Hauteur sous plafond
0.00/+0.02 Niveau int./ Niveau ext.
GTL Compteur électrique



LOT N°	LOGEMENT	TYPE	NIVEAU
30	A32	T2	R+3

SURFACES HABITABLES

Entrée	3,89 m ²
Séjour / Cuisine	20,78 m ²
Chambre	11,25 m ²
Salle d'eau / Wc	5,39 m ²

TOTAL	41,31 m²
--------------	----------------------------

SURFACES ANNEXES

Terrasse	20,29 m ²
----------	----------------------

NOTA:
En fonction des nécessités techniques ou administratives de la réalisation, des modifications sont susceptibles d'être apportées à ce plan ce qui ne revêt, avant d'être annexé à l'acte authentique de vente qu'un caractère informatif.
Les surfaces et les côtes sont approximatives, les soffites, les faux plafonds et gaines sont susceptibles d'évoluer en situation, nombre et dimension. Les canalisations, rebornées et regards ne sont pas figurés.
Les emplacements des prises, appliques, plafonniers, radiateurs ou convecteurs sont donnés à titre indicatif et sont susceptibles d'évoluer pour raisons techniques. La végétation n'est pas contractuelle. Les éléments de mobilier (meubles et plans de travail) ne sont placés qu'à titre indicatif. La fourniture de l'électroménager n'est pas prévue. Les hauteurs sous plafonds sont données hors épaisseur des revêtements de sol définitifs.

MISE A JOUR : 12 Juin 2023

ETABLI LE : 1er Décembre 2022