
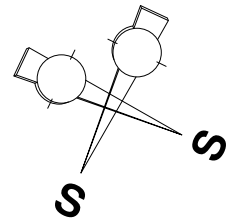


PLAN DE VENTE PROVISOIRE

PLAN 1/2

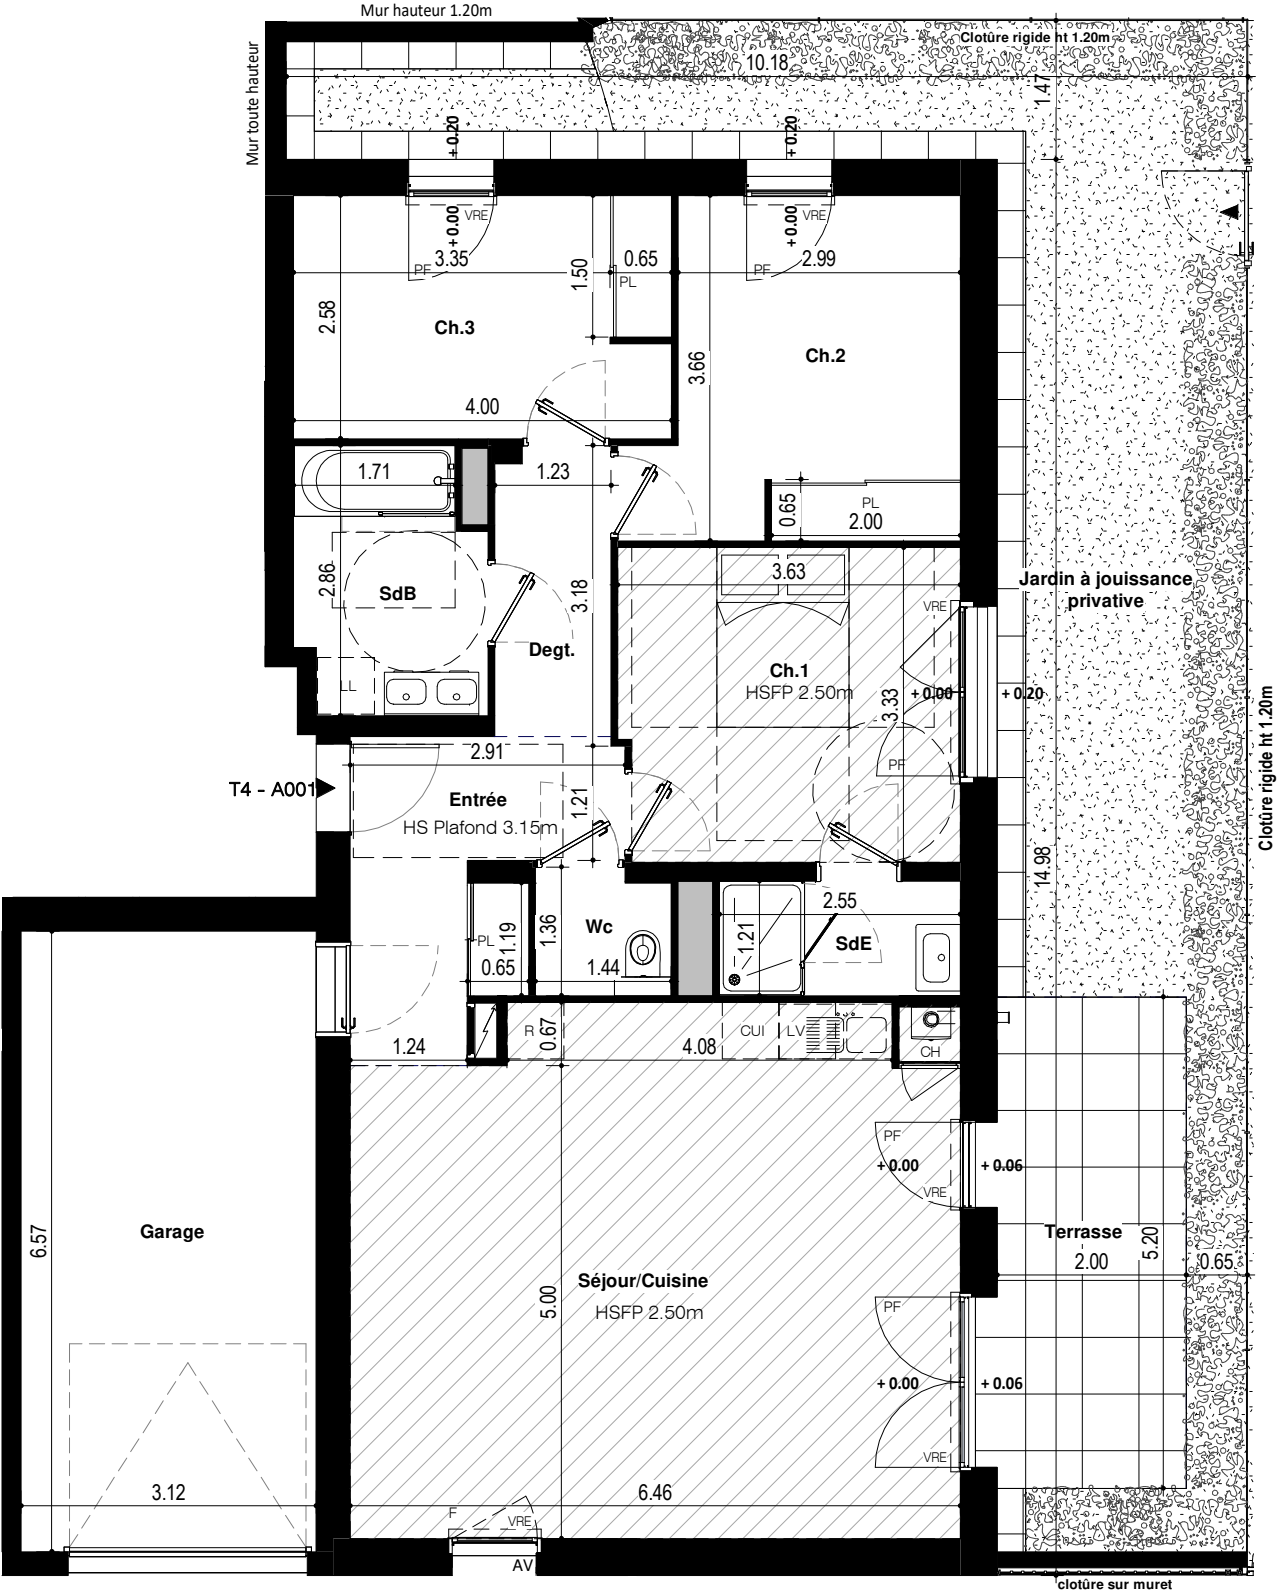

LEGENDE			
CH	Chaudière	F	Fixe
GC	Garde-corps	OB	Oscillo battant
LL	Lave-Linge	OF	Ouvrant à la française
LV	Lave-Vaisselle	AM	Allège Maçonnée
CUI	Cuisson	AV	Allège vitrée
REF	Refrigérateur	VRE	Volet roulant électrique
HSP	Hauteur sous poutre	PV	Pare vue
HSFP	Hauteur sous Faux-Plafond	PI	Placard
P	Poutre		Tableau électrique
PF	Porte Fenêtre		Gaine technique

GRUPE

arc

HONORÉ

25 LOGEMENTS


39 et 41 Boulevard Jean Mermoz
35136 - SAINT JACQUES DE LA LANDE

MAITRE D'OUVRAGE

ARCHITECTE

ARC PROMOTION ARMORIQUE
1, rue Geneviève de Gaulle Anthoinz
35200 - RENNES
groupe.arc@groupearc.fr
T. 02 99 86 13 86

ACDM Architecture
27bis, route du Mortier Vannerie
44124 - VERTOU
architectes@acdm-architecture.fr
T. 02 51 79 18 91

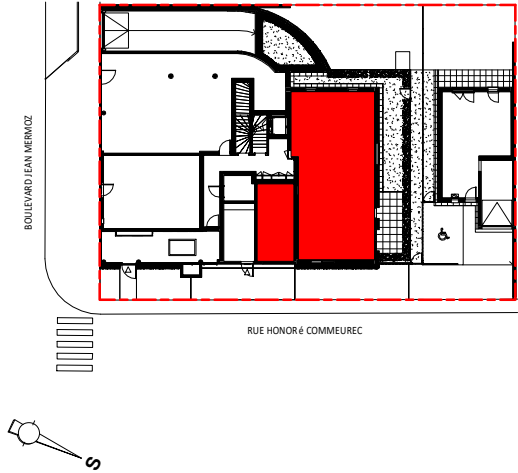

N° LOT	APPARTEMENT	TYPE	NIVEAU
23	A001.	T4	RDC

SURFACES HABITABLES	
Entrée + PI	7.28 m²
Séjour/Cuisine	35.44 m²
SdB	5.40 m²
Ch.1	11.88 m²
Ch.2 + PI	11.52 m²
Ch.3 + PI	10.25 m²
Degt.	3.73 m²
SdE	3.09 m²
Wc	1.87 m²
TOTAL	90.46 m²

SURFACES ANNEXES	
Garage	20.51 m²
Terrasse	10.40 m²
Jardin à jouissance privative	43.13 m²

NOTA : En fonction des nécessités techniques ou administratives de la réalisation, des modifications sont susceptibles d'être apportées à ce plan qui ne revêt, avant d'être annexé à l'acte authentique de vente, qu'un caractère informatif. Les surfaces et les côtes indiquées sont approximatives, les soffites, les faux-plafonds et gaines sont susceptibles d'évoluer en situation, nombre et dimension. Les canalisations, retombées et regards ne sont pas figurés. Les emplacements des prises, appliques, plafonniers, radiateurs ou convecteurs sont donnés à titre indicatif et sont susceptibles d'évoluer pour raisons techniques. La végétation n'est pas contractuelle. Les éléments de mobiliers (meubles et plans de travail) ne sont placés qu'à titre indicatif. La fourniture de l'électroménager n'est pas prévue. Les hauteurs sous-plafond sont données hors épaisseur des revêtements de sol définitif. Les surfaces des placards sont inclus dans les surfaces des pièces.

Etabli le : 13 / 07 / 2023 Mis à jour le : 28 / 05 / 2026 Ech : 1 : 80



MAITRE D'OUVRAGE


ARC PROMOTION ARMORIQUE
1, rue Geneviève de Gaulle Anthoiz
35200 - RENNES

groupe.arc@groupearc.fr
T. 02 99 86 13 86

ARCHITECTE

ACDM Architecture
27bis, route du Mortier Vannerie
44124 - VERTOU

architectes@acdm-architecture.fr
T. 02 51 79 18 91

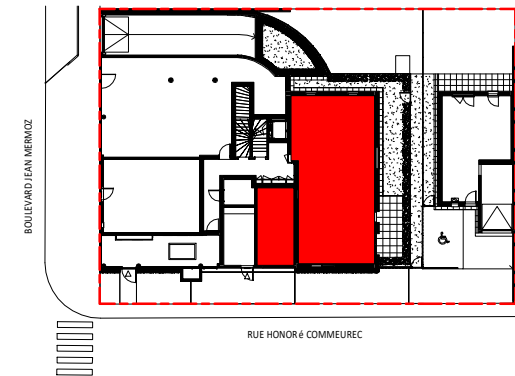

N° LOT	APPARTEMENT	TYPE	NIVEAU
23	A001	T4	RDC

SURFACES HABITABLES

Entrée + Pl	7.28 m²
Séjour/Cuisine	35.44 m²
SdB	5.40 m²
Ch.1	11.88 m²
Ch.2 + Pl	11.52 m²
Ch.3 + Pl	10.25 m²
Degt.	3.73 m²
SdE	3.09 m²
Wc	1.87 m²
TOTAL	90.46 m²

SURFACES ANNEXES

Garage	20.51 m²
Terrasse	10.40 m²
Jardin à jouissance privative	43.13 m²

NOTA : En fonction des nécessités techniques ou administratives de la réalisation, des modifications sont susceptibles d'être apportées à ce plan qui ne revêt, avant d'être annexé à l'acte authentique de vente, qu'un caractère informatif. Les surfaces et les côtes indiquées sont approximatives, les soffites, les faux-plafonds et gaines sont susceptibles d'évoluer en situation, nombre et dimension. Les canalisations, retombées et regards ne sont pas figurés. Les emplacements des prises, appliques, plafonniers, radiateurs ou convecteurs sont donnés à titre indicatif et sont susceptibles d'évoluer pour raisons techniques. La végétation n'est pas contractuelle. Les éléments de mobiliers (meubles et plans de travail) ne sont placés qu'à titre indicatif. La fourniture de l'électroménager n'est pas prévue. Les hauteurs sous-plafond sont données hors épaisseur des revêtements de sol définitif. Les surfaces des placards sont inclus dans les surfaces des pièces.




LEGENDE

CH	Chaudière	F	Fixe
GC	Garde-corps	OB	Oscillo battant
LL	Lave-Linge	OF	Ouvrant à la française
LV	Lave-Vaisselle	AM	Allège Maçonnée
CUI	Cuisson	AV	Allège vitrée
REF	Refrigerateur	VRE	Volet roulant électrique
HSP	Hauteur sous poutre	PV	Pare vue
HSFP	Hauteur sous Faux-Plafond	Pl.	Placard
P	Poutre		Tableau électrique
PF	Porte Fenêtre		Gaine technique

PLAN DE VENTE TMA

PLAN 1/2

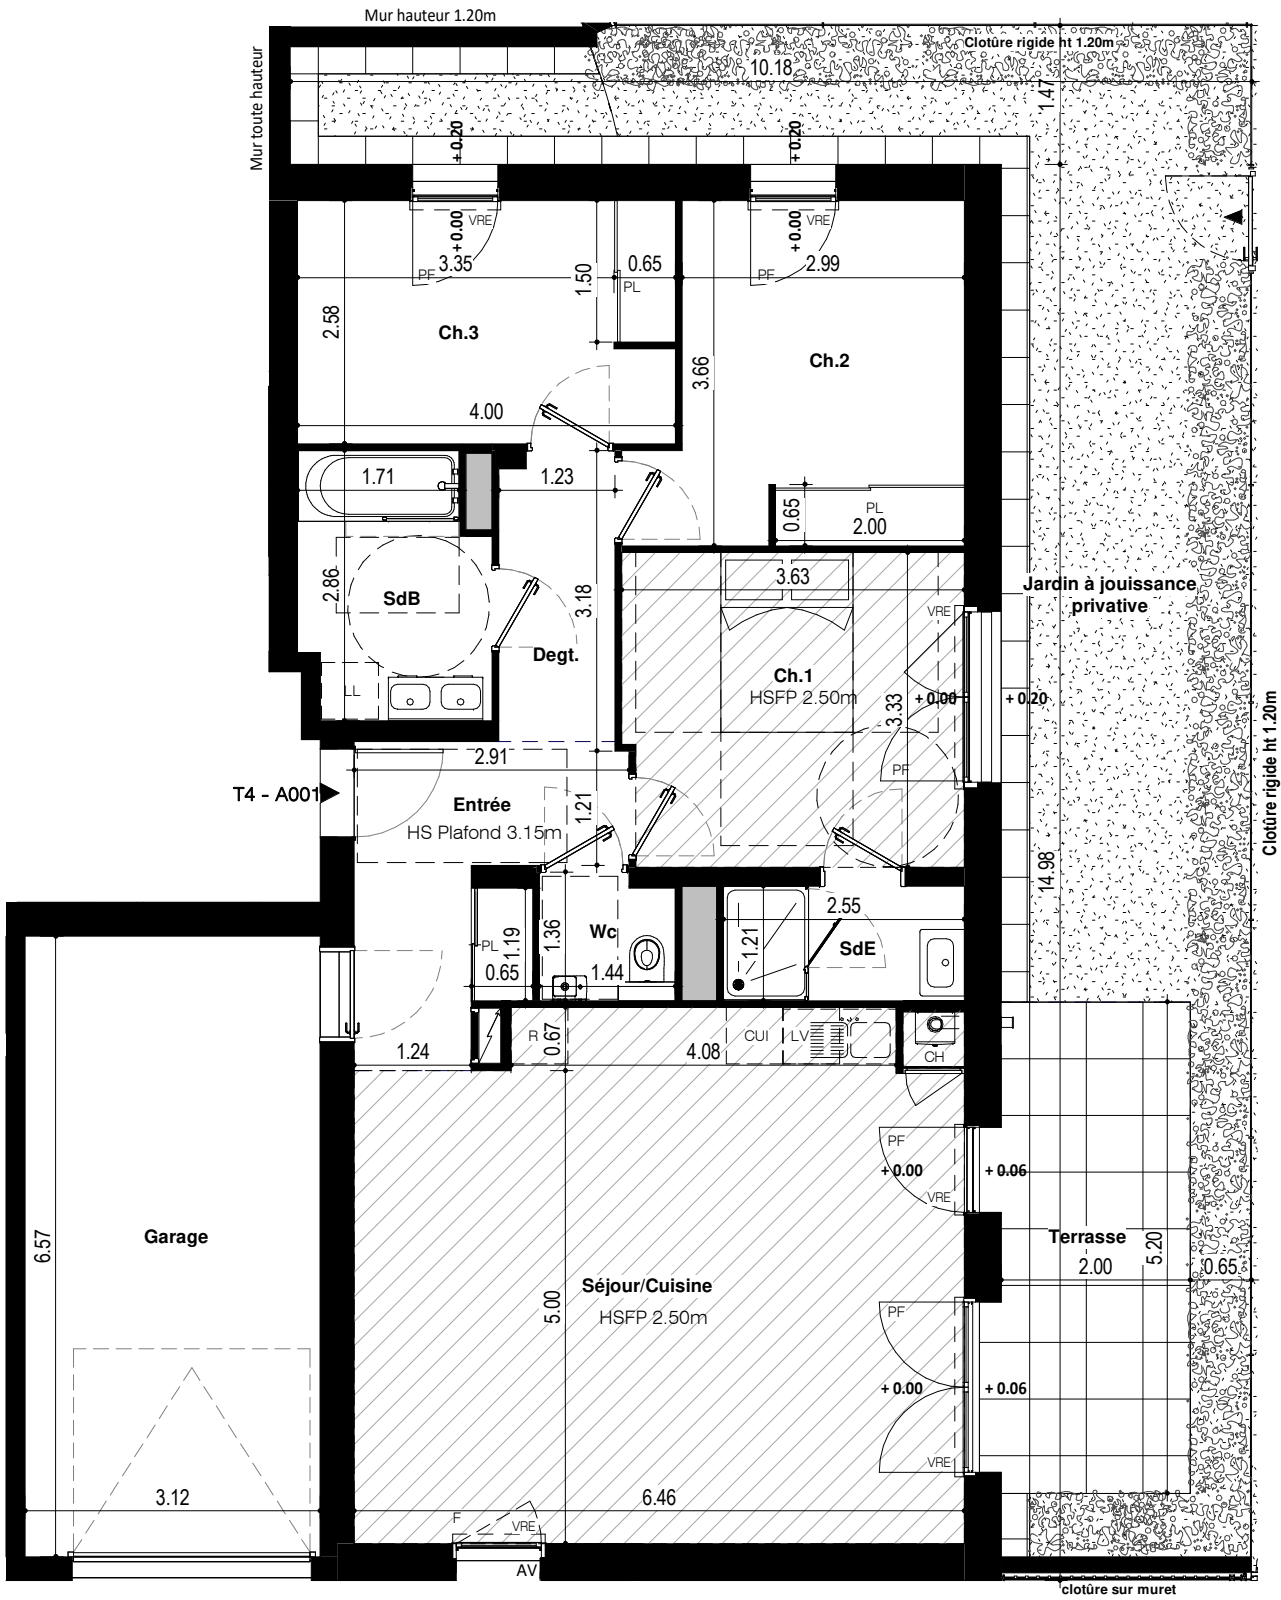

LEGENDE

- CH Chaudière
- GC Garde-corps
- LL Lave-Linge
- LV Lave-Vaisselle
- CUI Cuisson
- REF Réfrigérateur
- HSP Hauteur sous poutre
- HSFP Hauteur sous Faux-Plafond
- P Poutre
- PF Porte Fenêtre
- F Fenêtre
- OB Oscillo-battant
- OF Ouvrant à la française
- AM Allège Maçonnée
- AV Allège vitrée
- VRE Volet roulant électrique
- PV Pare vue
- Pl. Placard
- Tableau électrique
- Gaine technique



HONORÉ
25 LOGEMENTS
39 et 41 Boulevard Jean Mermoz
35136 - SAINT JACQUES DE LA LANDE

MAITRE D'OUVRAGE


ARC PROMOTION ARMORIQUE
1, rue Geneviève de Gaulle Anthoiz
35200 - RENNES

groupe.arc@groupearc.fr
T. 02 99 86 13 86

ARCHITECTE

ACDM Architecture
27bis, route du Mortier Vannerie
44124 - VERTOU

architectes@acdm-architecture.fr
T. 02 51 79 18 91

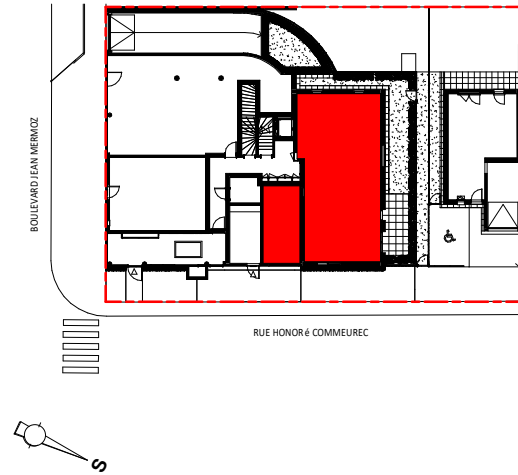

N° LOT	APPARTEMENT	TYPE	NIVEAU
23	A001.	T4	RDC

SURFACES HABITABLES

Entrée + Pl	7.28 m²
Séjour/Cuisine	35.44 m²
SdB	5.40 m²
Ch.1	11.88 m²
Ch.2 + Pl	11.52 m²
Ch.3 + Pl	10.25 m²
Degt.	3.73 m²
SdE	3.09 m²
Wc	1.87 m²
TOTAL	90.46 m²

SURFACES ANNEXES


Garage	20.51 m²
Terrasse	10.40 m²
Jardin à jouissance privative	43.13 m²

NOTA : En fonction des nécessités techniques ou administratives de la réalisation, des modifications sont susceptibles d'être apportées à ce plan qui ne revêt, avant d'être annexé à l'acte authentique de vente, qu'un caractère informatif. Les surfaces et les côtes indiquées sont approximatives, les soffites, les faux-plafonds et gaines sont susceptibles d'évoluer en situation, nombre et dimension. Les canalisations, retombées et regards ne sont pas figurés. Les emplacements des prises, appliques, plafonniers, radiateurs ou convecteurs sont donnés à titre indicatif et sont susceptibles d'évoluer pour raisons techniques. La végétation n'est pas contractuelle. Les éléments de mobiliers (meubles et plans de travail) ne sont placés qu'à titre indicatif. La fourniture de l'électroménager n'est pas prévue. Les hauteurs sous-plafond sont données hors épaisseur des revêtements de sol définitif. Les surfaces des placards sont inclus dans les surfaces des pièces.

Etabli le : 18 / 07 / 2023 Mis à jour le : 28 / 05 / 2026 Ech : 1 : 80



MAITRE D'OUVRAGE	ARCHITECTE
ARC PROMOTION ARMORIQUE 1, rue Geneviève de Gaulle Anthoiz 35200 - RENNES groupe.arc@groupearc.fr T. 02 99 86 13 86	ACDM Architecture 27bis, route du Mortier Vannerie 44124 - VERTOU architectes@acdm-architecture.fr T. 02 51 79 18 91

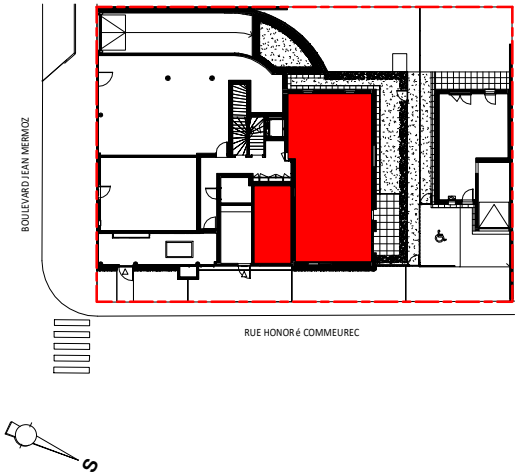


N° LOT	APPARTEMENT	TYPE	NIVEAU
23	A001	T4	RDC

SURFACES HABITABLES	
Entrée + Pl	7.28 m²
Séjour/Cuisine	35.44 m²
SdB	5.40 m²
Ch.1	11.88 m²
Ch.2 + Pl	11.52 m²
Ch.3 + Pl	10.25 m²
Degt.	3.73 m²
SdE	3.09 m²
Wc	1.87 m²
TOTAL	90.46 m²

SURFACES ANNEXES	
Garage	20.51 m²
Terrasse	10.40 m²
Jardin à jouissance privative	43.13 m²

NOTA : En fonction des nécessités techniques ou administratives de la réalisation, des modifications sont susceptibles d'être apportées à ce plan qui ne revêt, avant d'être annexé à l'acte authentique de vente, qu'un caractère informatif. Les surfaces et les côtes indiquées sont approximatives, les soffites, les faux-plafonds et gaines sont susceptibles d'évoluer en situation, nombre et dimension. Les canalisations, retombées et regards ne sont pas figurés. Les emplacements des prises, appliques, plafonniers, radiateurs ou convecteurs sont donnés à titre indicatif et sont susceptibles d'évoluer pour raisons techniques. La végétation n'est pas contractuelle. Les éléments de mobiliers (meubles et plans de travail) ne sont placés qu'à titre indicatif. La fourniture de l'électroménager n'est pas prévue. Les hauteurs sous-plafond sont données hors épaisseur des revêtements de sol définitif. Les surfaces des placards sont inclus dans les surfaces des pièces.

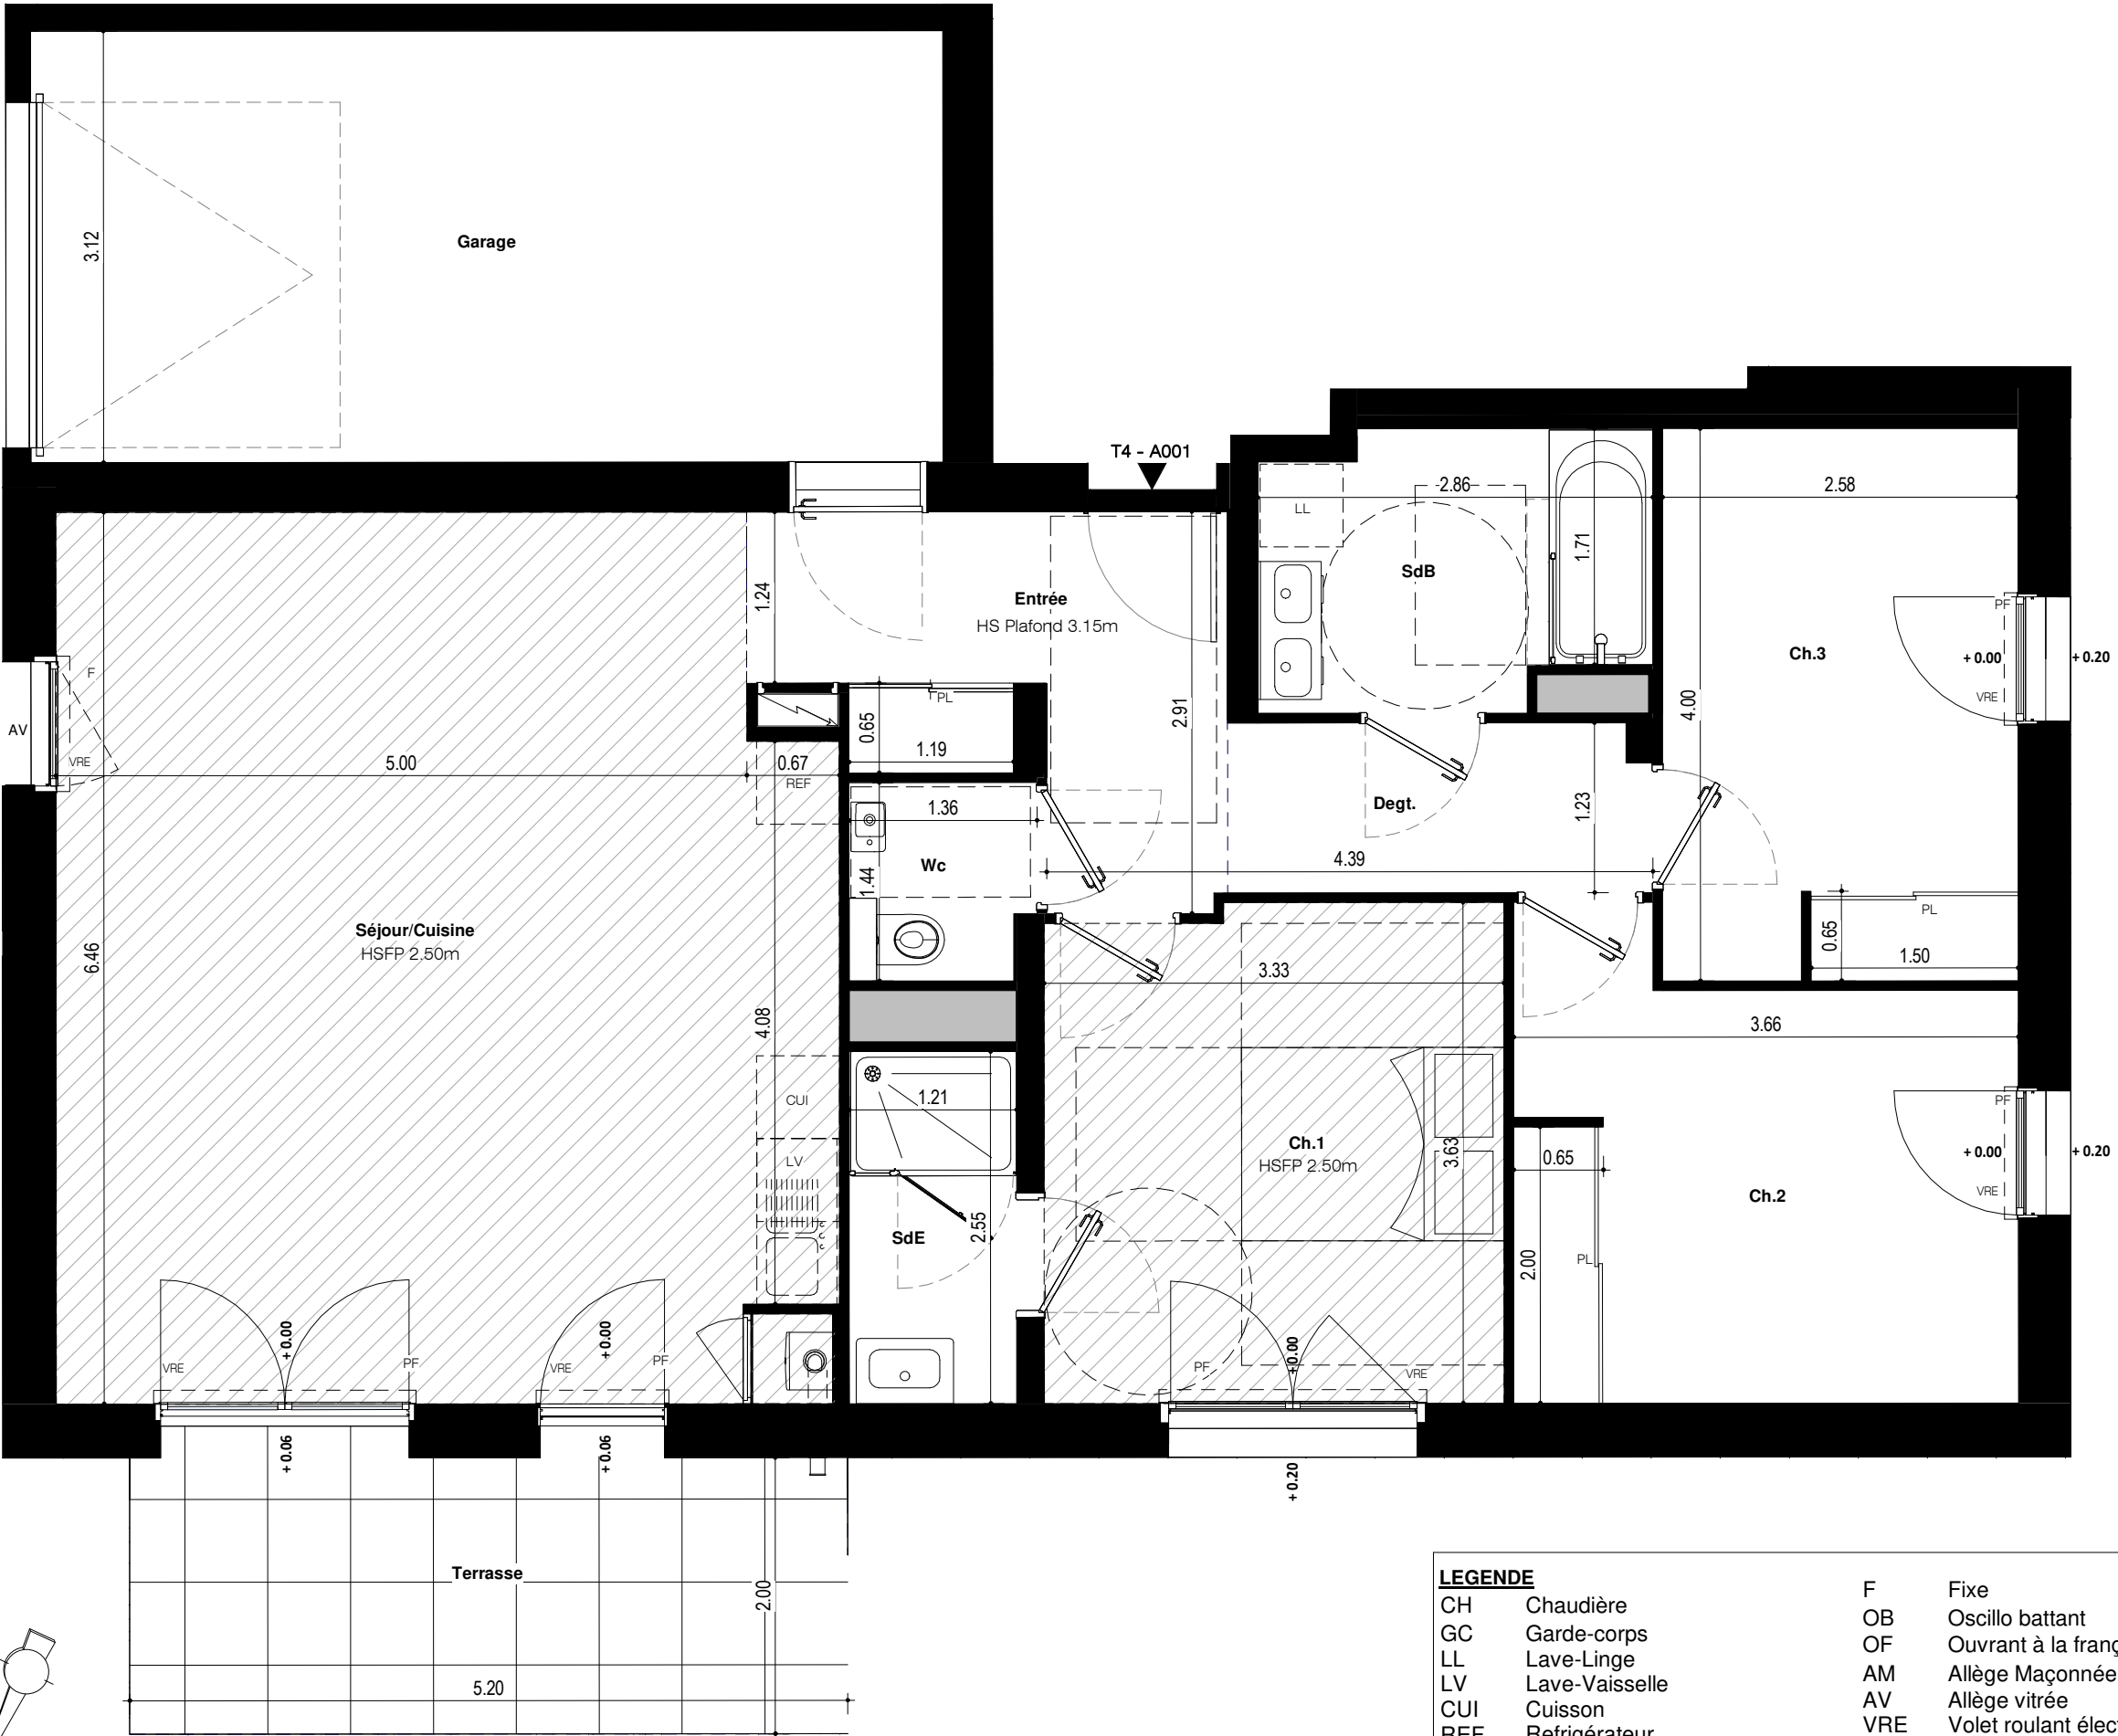

LEGENDE			
CH	Chaudière	F	Fixe
GC	Garde-corps	OB	Oscillo battant
LL	Lave-Linge	OF	Ouvrant à la française
LV	Lave-Vaisselle	AM	Allège Maçonnée
CUI	Cuisson	AV	Allège vitrée
REF	Refrigerateur	VRE	Volet roulant électrique
HSP	Hauteur sous poutre	PV	Pare vue
HSFP	Hauteur sous Faux-Plafond	Pl.	Placard
P	Poutre		Tableau électrique
PF	Porte Fenêtre		Gaine technique