


SNC AGIR
GABRIEL



PLAN DE VENTE




Bâtiment D	Achères (78)	App D403
3 Pièces		25/07/2024
Lot 331	4ème ÉTAGE	Indice 0
SURFACES HABITABLES (m²)		
Pièces	Surf. Habitable (m ²)	
ENTRÉE	7,09	
SÉJOUR + CUISINE	22,45	
CHAMBRE 1	9,74	
CHAMBRE 2	12,10	
DEGAGEMENT	4,04	
SALLE DE BAINS	4,82	
WC	1,40	
TOTAL SURFACE HABITABLE	61,64	
BALCON	3,12	
TERRASSE	7,73	
TOTAL SURFACE PRIVATIVE	72,49	

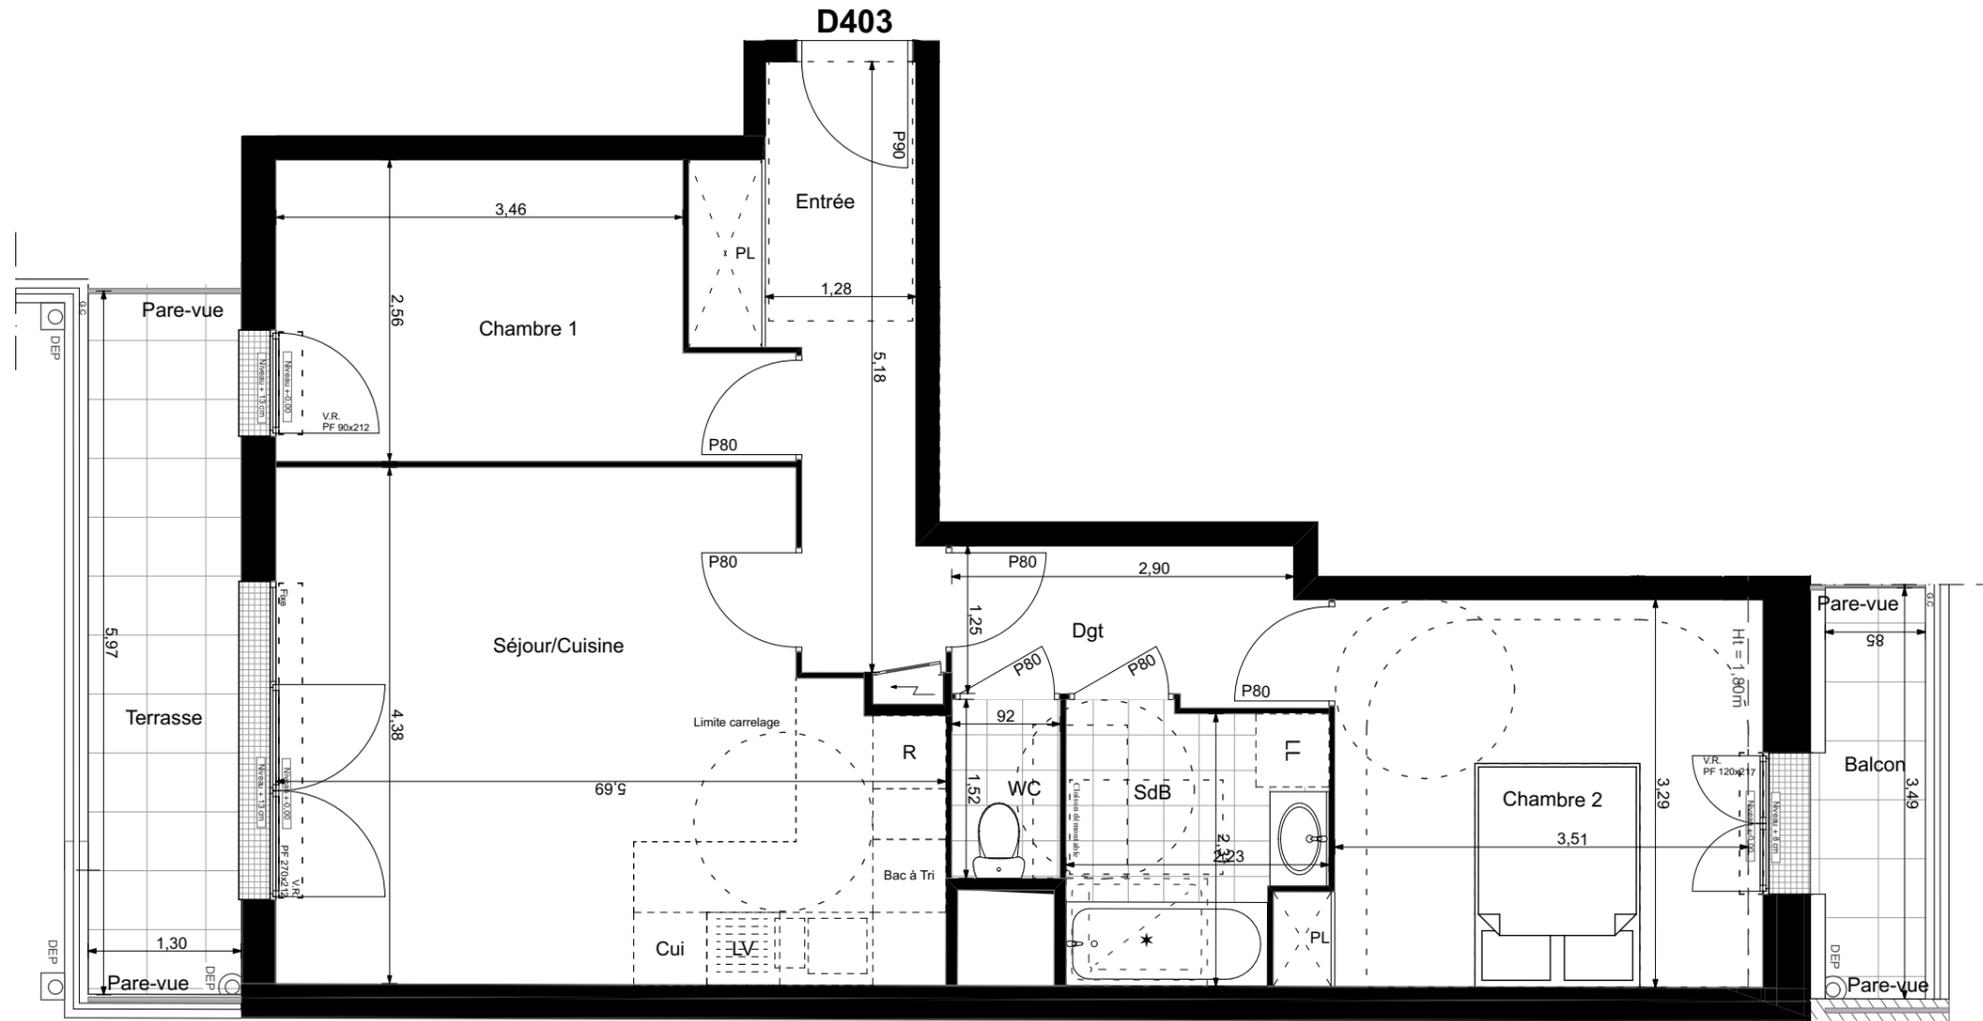

VR Volet roulant
PF Porte-fenêtre
F Fenêtre
FC Fenêtre chassis
GC Garde-corps
DEP Descente eau pluviale

 Soffite ou Faux-Plafond

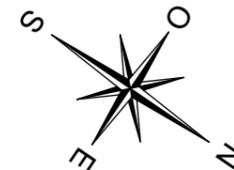

• Le plan de travail, le bac à tri, le réfrigérateur, le lave-vaisselle, le lave-linge, la plaque de cuisson ne sont pas fournis. Leur emplacement définit l'implantation des alimentations et les évacuations d'eau ainsi que l'implantation électrique.
* Proposition d'implantation d'une douche accessible.

En fonction des nécessités de la réalisation, des modifications sont susceptibles d'être apportées à ce plan. Par ailleurs :
• Les soffites, faux plafonds, rampants, gaines sont susceptibles d'évoluer en situation, en nombre et en dimensions.
• Les canalisations, pieds de ferme, retombées, regards ne sont pas figurés.