



SNC AGIR
GABRIEL

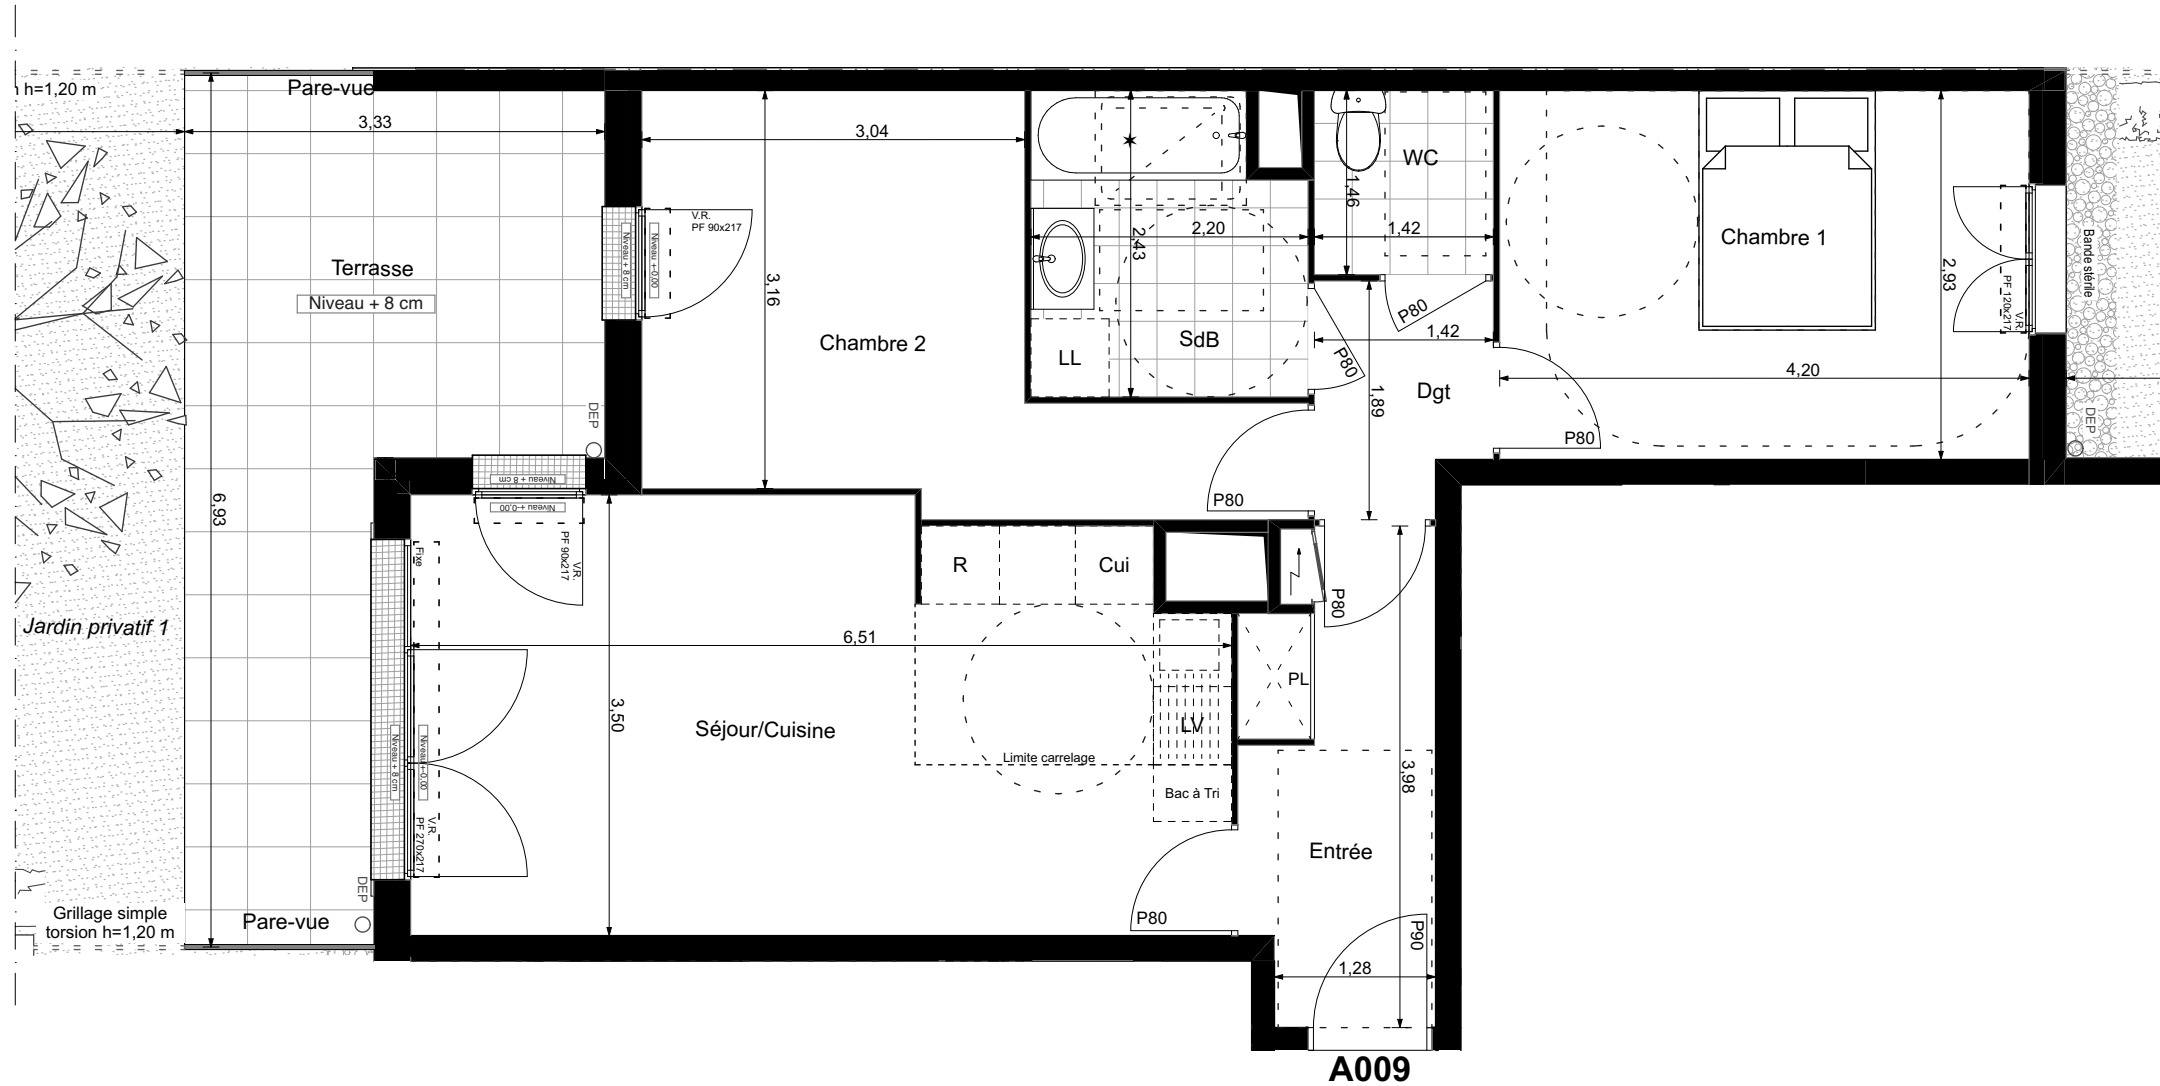


VR Volet roulant
PF Porte-fenêtre
F Fenêtre
FC Fenêtre chassis
GC Garde-corps
DEP Descente eau pluviale

Soffite ou Faux-Plafond

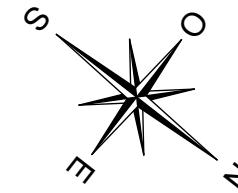

PLAN DE VENTE

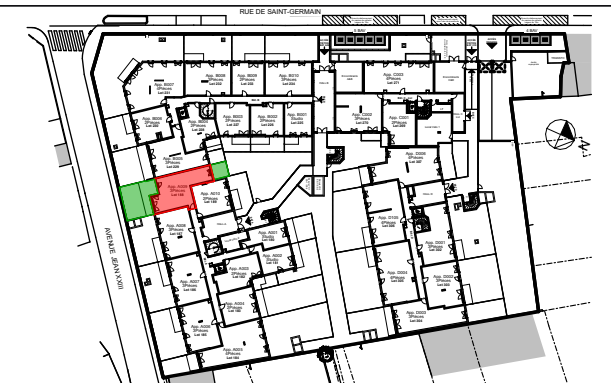

Bâtiment A	Achères (78)	App A009
3 Pièces		25/07/2024
Lot 188	Rez-de-chaussée	Indice 0

SURFACES HABITABLES (m ²)	
Pièces	Surf. Habitable (m ²)
ENTRÉE	5,61
SÉJOUR + CUISINE	21,74
CHAMBRE 1	12,30
CHAMBRE 2	11,88
DEGAGEMENT	2,47
SALLE DE BAINS	5,00
WC	2,07
TOTAL SURFACE HABITABLE	61,07
TERRASSE	15,84
JARDIN 1	27,28
JARDIN 2	9,34
TOTAL SURFACE PRIVATIVE	113,53

Le plan de travail, le bac à tri, le réfrigérateur, le lave-vaisselle, le lave-linge, la plaque de cuisson ne sont pas fournis. Leur emplacement définit l'implantation des alimentations et les évacuations d'eau ainsi que l'implantation électrique.
* Proposition d'implantation d'une douche accessible.

En fonction des nécessités de la réalisation, des modifications sont susceptibles d'être apportées à ce plan. Par ailleurs :
Les soffites, faux plafonds, rampants, gaines sont susceptibles d'évoluer en situation, en nombre et en dimensions.
Les canalisations, pieds de ferme, retombées, regards ne sont pas figurés.