


SNC AGIR  
**GABRIEL**



PLAN DE VENTE




Bâtiment B	<b>Achères (78)</b>	App B103
2 Pièces		25/07/2024
Lot 237	<b>1er ÉTAGE</b>	Indice 0
<b>SURFACES HABITABLES (m<sup>2</sup>)</b>		
	Pièces	Surf. Habitable (m <sup>2</sup> )
	ENTRÉE + SÉJOUR + CUISINE	24,07
	CHAMBRE	12,61
	SALLE D'EAU - WC	5,33
	<b>TOTAL SURFACE HABITABLE</b>	<b>42,01</b>
	BALCON	7,26
	<b>TOTAL SURFACE PRIVATIVE</b>	<b>49,27</b>

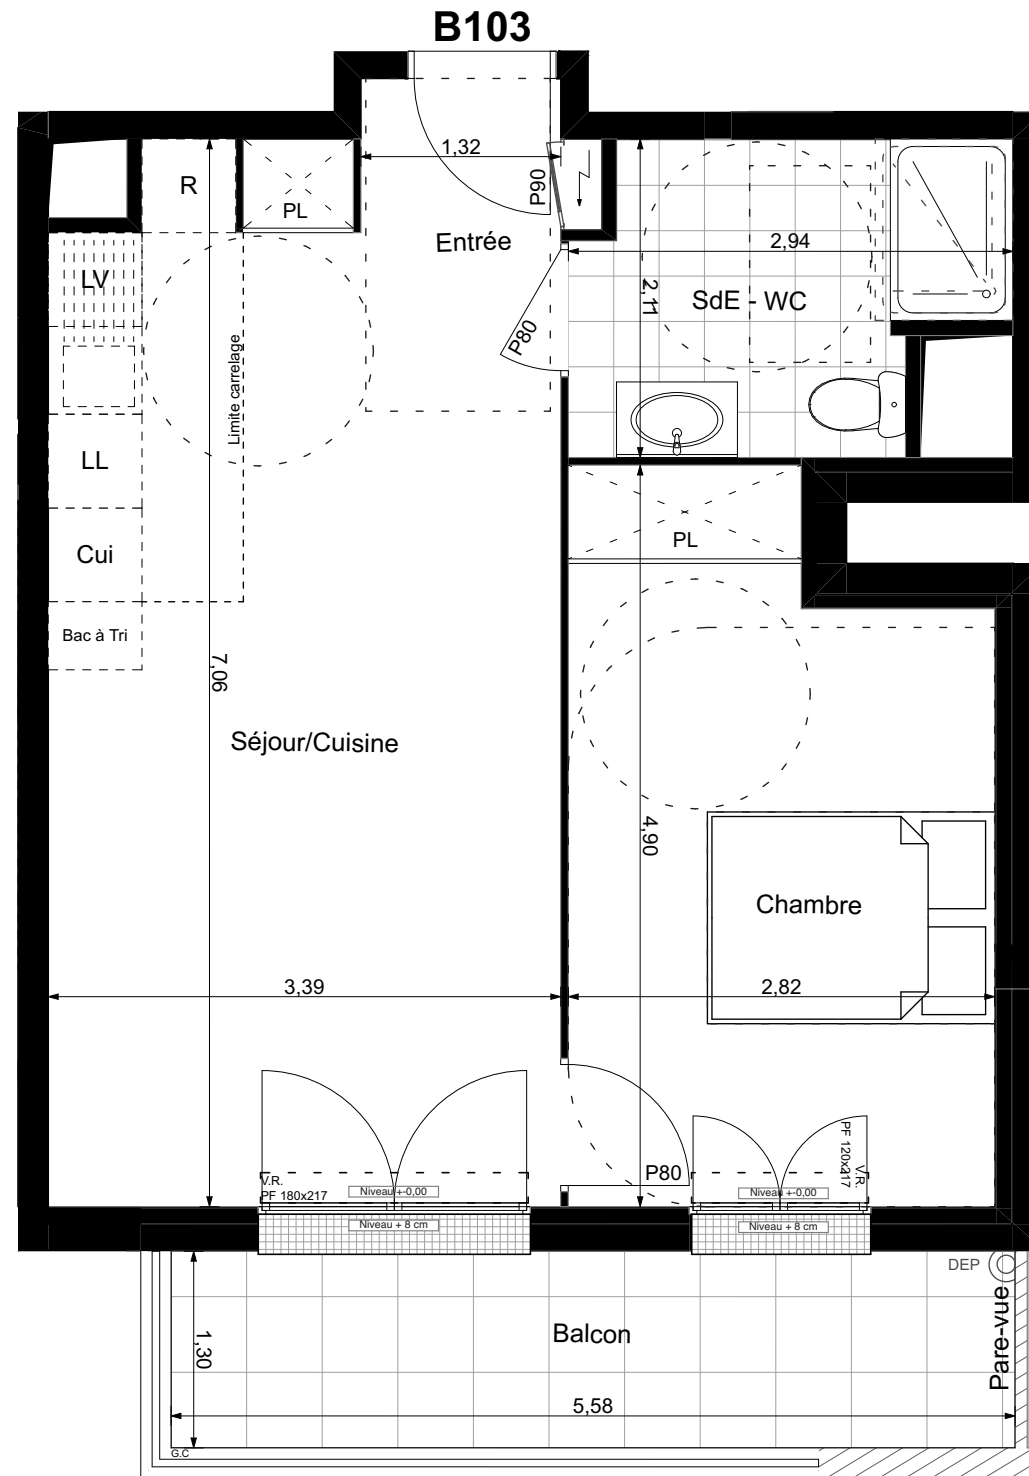

- VR Volet roulant
- PF Porte-fenêtre
- F Fenêtre
- FC Fenêtre chassis
- GC Garde-corps
- DEP Descente eau pluviale

Soffite ou Faux-Plafond

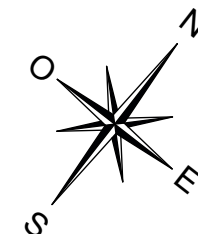

Le plan de travail, le bac à tri, le réfrigérateur, le lave-vaisselle, le lave-linge, la plaque de cuisson ne sont pas fournis. Leur emplacement définit l'implantation des alimentations et les évacuations d'eau ainsi que l'implantation électrique.

\* Proposition d'implantation d'une douche accessible.

En fonction des nécessités de la réalisation, des modifications sont susceptibles d'être apportées à ce plan. Par ailleurs :

- Les soffites, faux plafonds, rampants, gaines sont susceptibles d'évoluer en situation, en nombre et en dimensions.
- Les canalisations, pieds de ferme, retombées, regards ne sont pas figurés.