
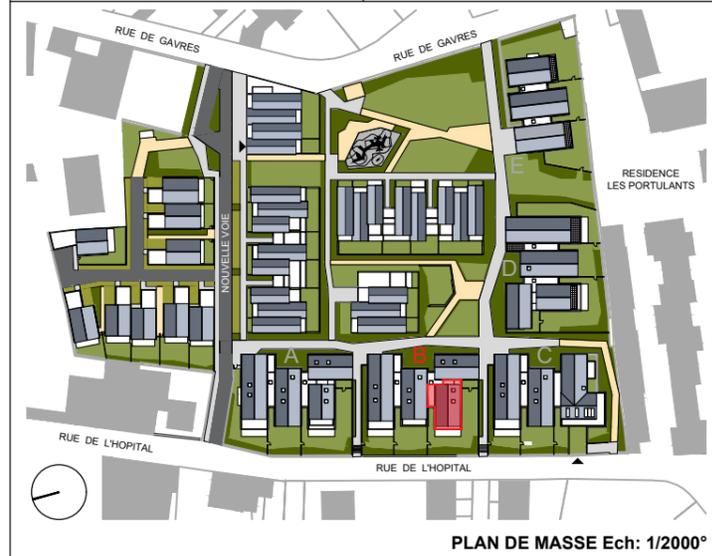


PROVISOIRE

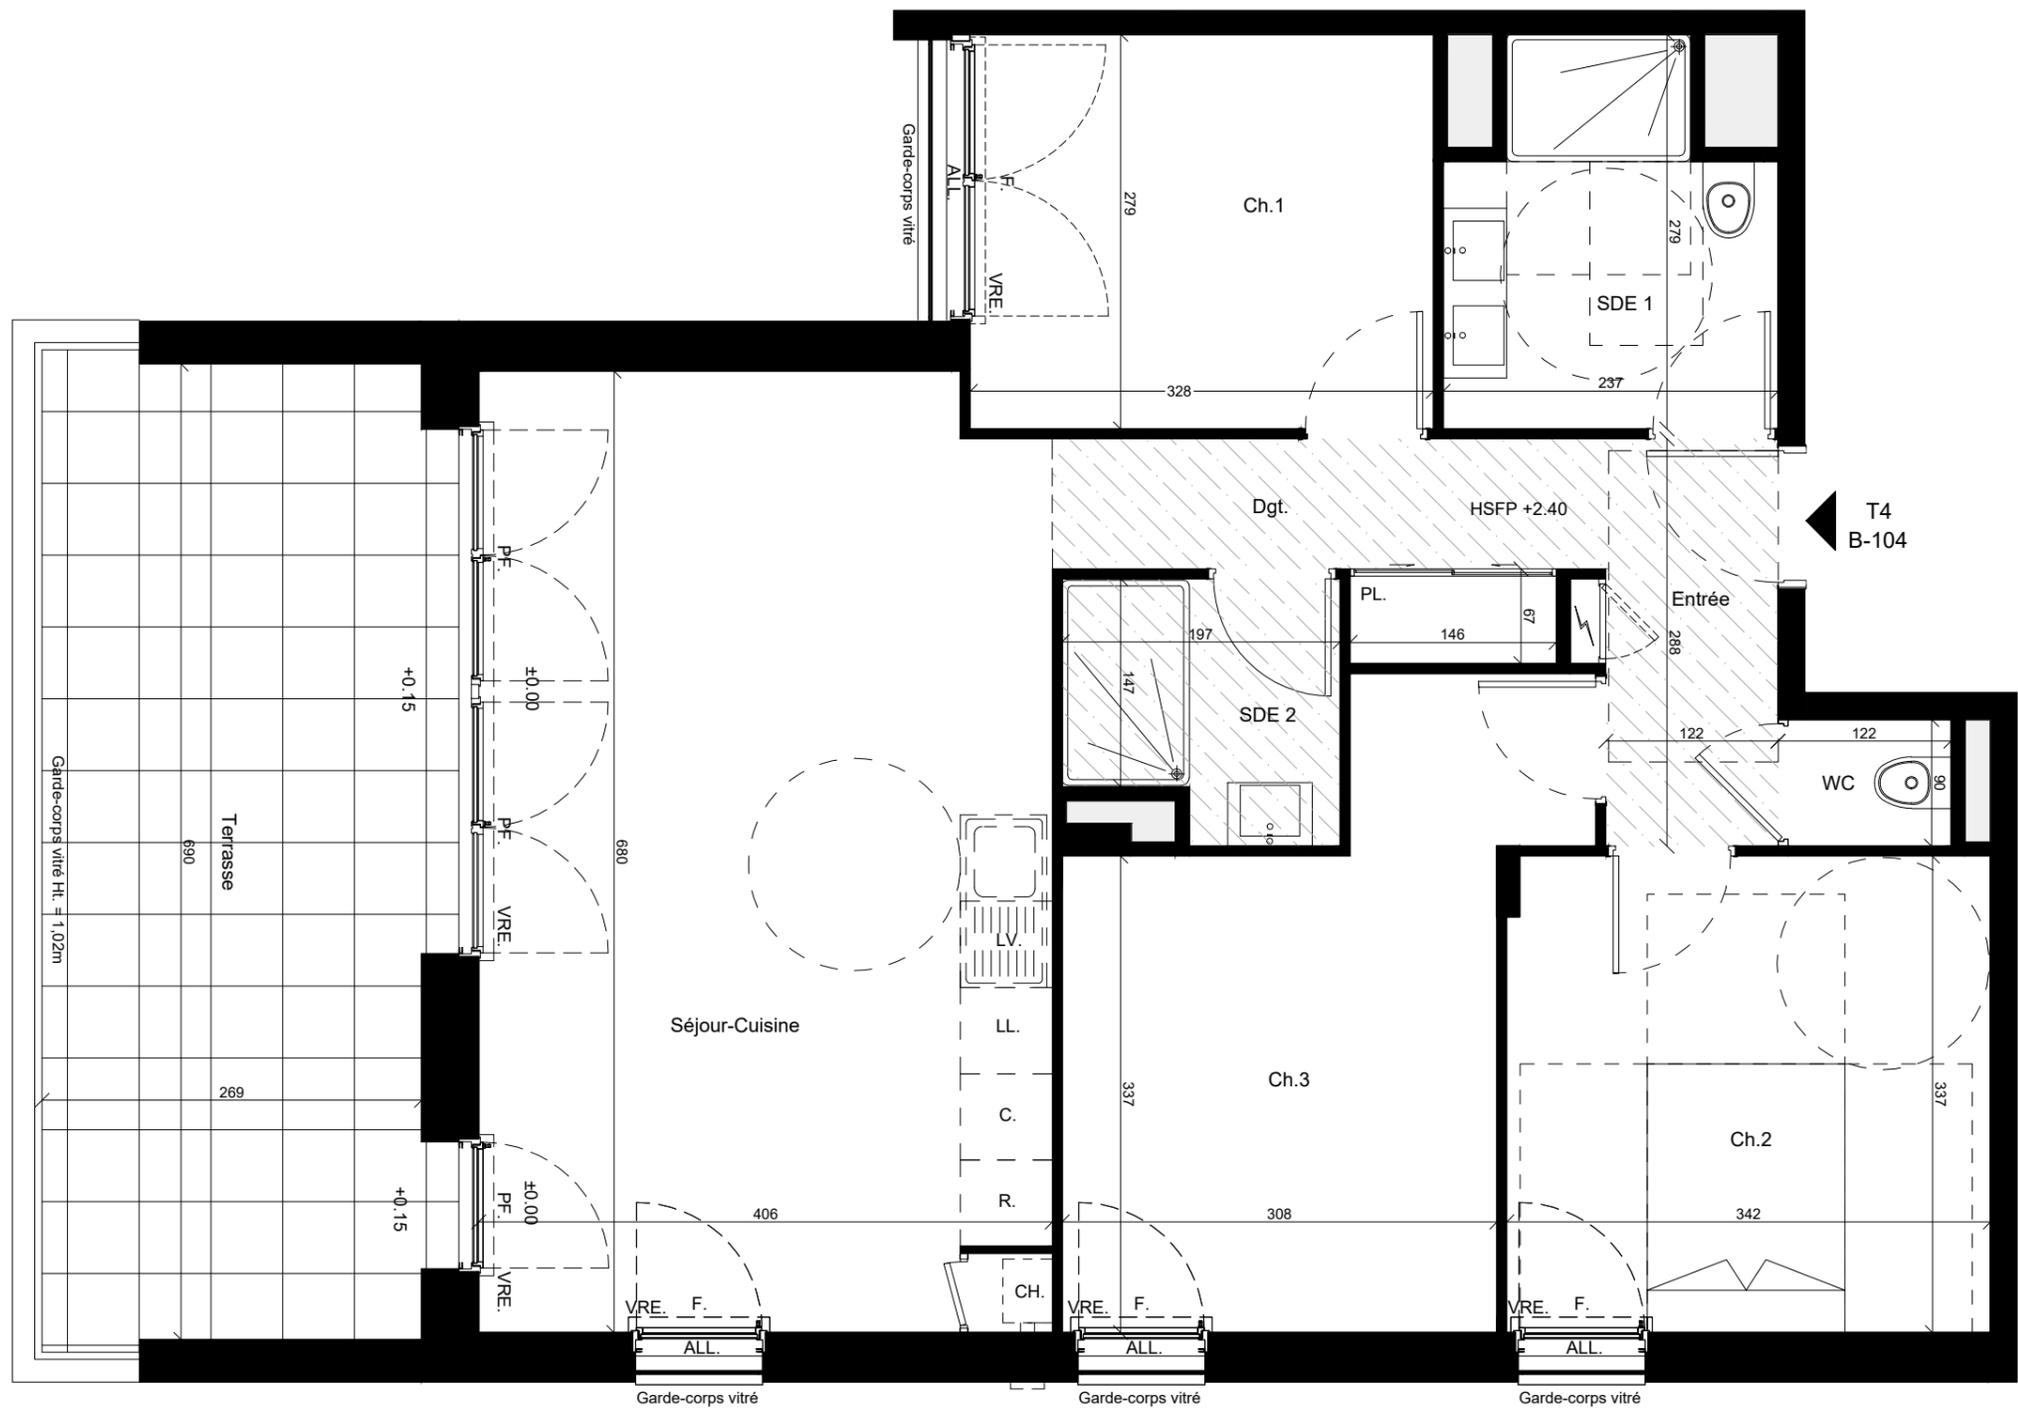

Lot N°	Bâtiment	Logement	Type	Niveau
	B	B-104	T4	R+1

TABLEAU DES SURFACES

	SHAB	Surface Utile
Entrée	3.51m ²	3.51m ²
Séjour - Cuisine	27.26m ²	27.26m ²
Chambre 1	9.15m ²	9.15m ²
Chambre 2	11.50m ²	11.50m ²
Chambre 3	12.56m ²	12.56m ²
Salle d'eau 1	5.65m ²	5.65m ²
Salle d'eau 2	3.34m ²	3.34m ²
WC	1.10m ²	1.10m ²
Dégagement	4.58m ²	4.58m ²
SURFACE TOTALE INTERIEURE	78.65m²	78.65m²
Terrasse		19.88m ²
SURFACE TOTALE EXTERIEURE		19.88m²

LEGENDE:

	Faux Plafond / Soffite	LL	Position Lave Linge
	Tableau électrique	LV	Position Lave Vaisselle
HSPF.	Hauteur sous faux-plafond	R	Position Réfrigérateur
HSP.	Hauteur sous poutre	C	Position Cuisson
PF. / F.	Porte fenêtre / Fenêtre	CH	Position Chaudière
ALL.	Allège		Position Evier
VRE	Volet roulant Electrique	±0.00	Niveaux intérieur / extérieur

Nota:
 En fonction des nécessités techniques ou administratives de la réalisation, des modifications sont susceptibles d'être apportées à ce plan qui ne revêt, avant d'être annexé à l'acte authentique de vente, qu'un caractère informatif.
 Les surfaces et les côtes indiquées sont approximatives, les soffites, les faux-plafonds et gaines sont susceptibles d'évoluer en situation, nombre et dimension. Les canalisations, rebordements et regards ne sont pas figurés.
 Les emplacements des prises, appliques, plafonniers, radiateurs ou convecteurs sont donnés à titre indicatif et sont susceptibles d'évoluer pour raisons techniques. La végétation n'est pas contractuelle. Les éléments du mobilier (meuble et plans de travail) ne sont placés qu'à titre indicatif. La fourniture de l'électroménager n'est pas prévue. Les hauteurs des sous-plafonds sont données hors épaisseur des revêtements de sol définitif.
 La surface des placards est incluse dans la surface des pièces.

Etabli le: **21.05.2025** Mis à jour le: Echelle: **1/50°**

