

PROVISOIRE



PLAN DE MASSE Ech: 1/2000°

Lot N°	Bâtiment	Logement	Type	Niveau
137	C	C-002	T3	RDC



TABLEAU DES SURFACES

	SHAB	Surface Utile
Entrée	4.19m ²	
Séjour - Cuisine	26.86m ²	
Chambre 1	12.44m ²	
Chambre 2	10.06m ²	
Salle d'eau 1	3.02m ²	
Salle d'eau 2	4.27m ²	
WC	1.95m ²	
Dégagement	2.58m ²	
Cellier	5.87m ²	
SURFACE TOTALE INTERIEURE	71.24m²	
Terrasse		14.87m ²
Jardin à jouissance privative		86.00m ²
SURFACE TOTALE EXTERIEURE		100.87m²


LEGENDE:

	LL	Position Lave Linge
	LV	Position Lave Vaisselle
HSPF. Hauteur sous faux-plafond	R	Position Réfrigérateur
HSP. Hauteur sous poutre	C	Position Cuisson
PF. / F. Porte fenêtre / Fenêtre	CH	Position Chaudière
ALL. Allège		Position Evier
VRE Volet roulant Electrique	±0.00	Niveaux intérieur / extérieur

Nota:
 En fonction des nécessités techniques ou administratives de la réalisation, des modifications sont susceptibles d'être apportées à ce plan qui ne revêt, avant d'être annexé à l'acte authentique de vente, qu'un caractère informatif.
 Les surfaces et les côtes indiquées sont approximatives, les soffites, les faux-plafonds et gaines sont susceptibles d'évoluer en situation, nombre et dimension. Les canalisations, rebordées et regards ne sont pas figurés.
 Les emplacements des prises, appliques, plafonniers, radiateurs ou convecteurs sont donnés à titre indicatif et sont susceptibles d'évoluer pour raisons techniques. La végétation n'est pas contractuelle. Les éléments du mobilier (meuble et plans de travail) ne sont placés qu'à titre indicatif. La fourniture de l'électroménager n'est pas prévue. Les hauteurs des sous-plafonds sont données hors épaisseur des revêtements de sol définitif.
 La surface des placards est incluse dans la surface des pièces.

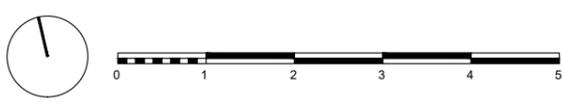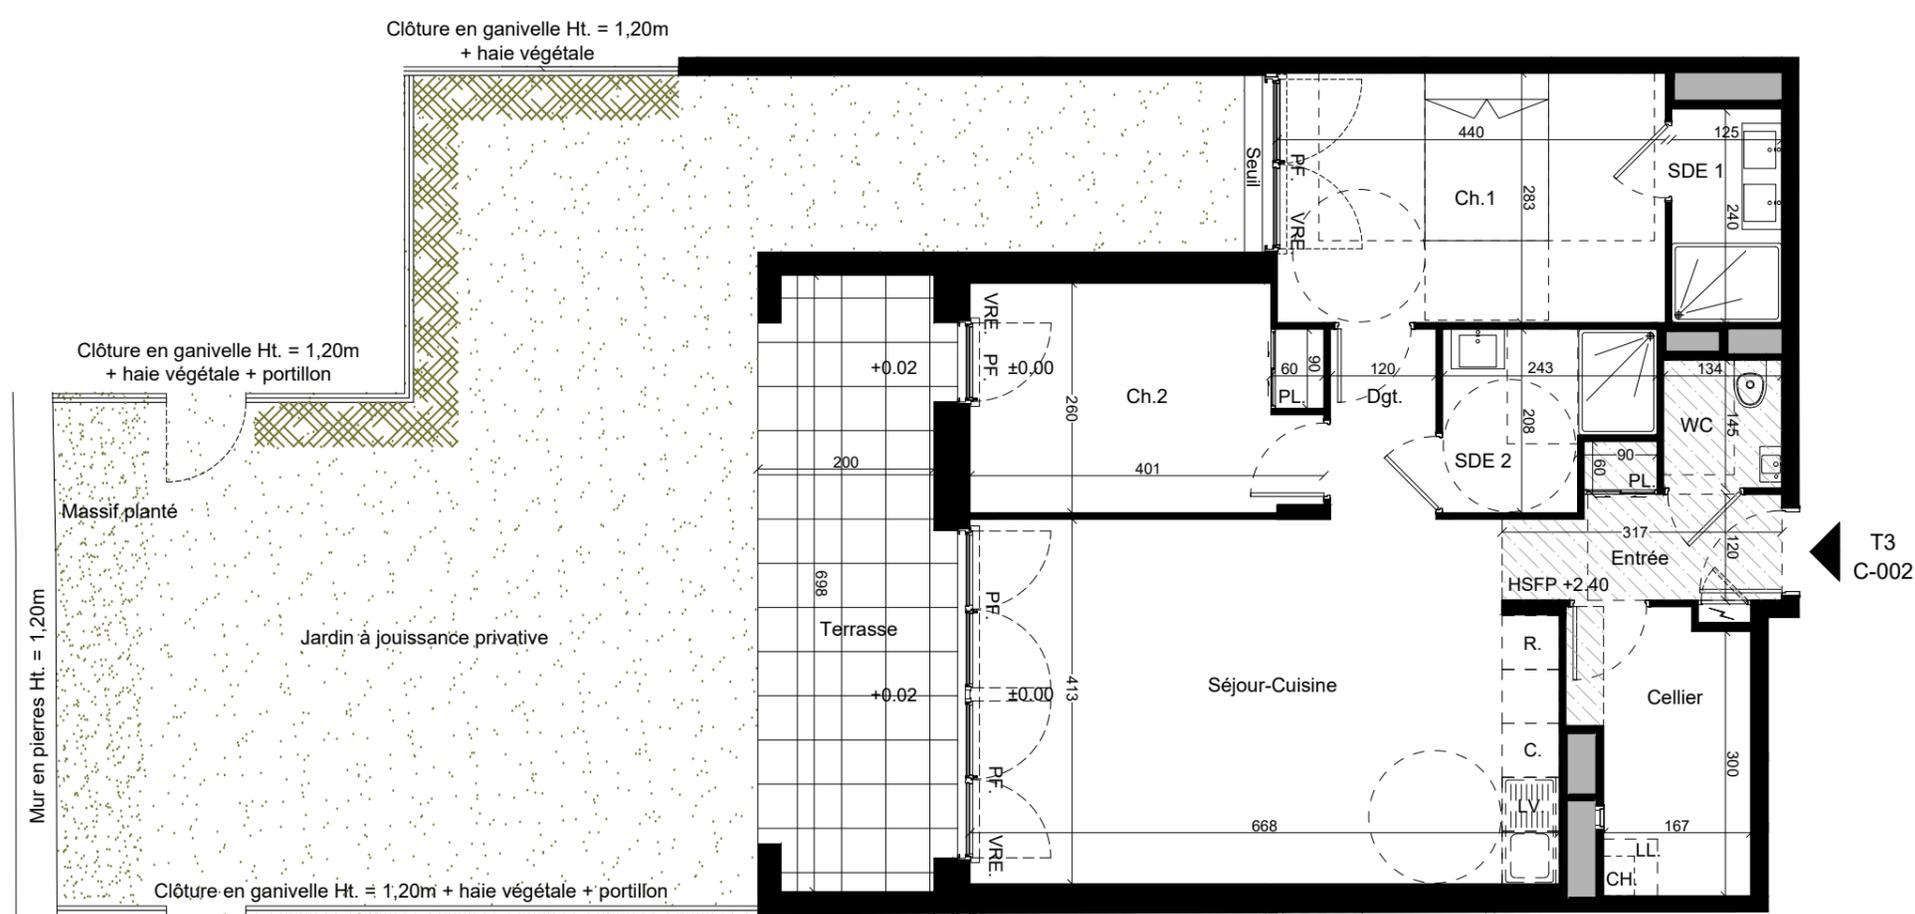

PROVISOIRE

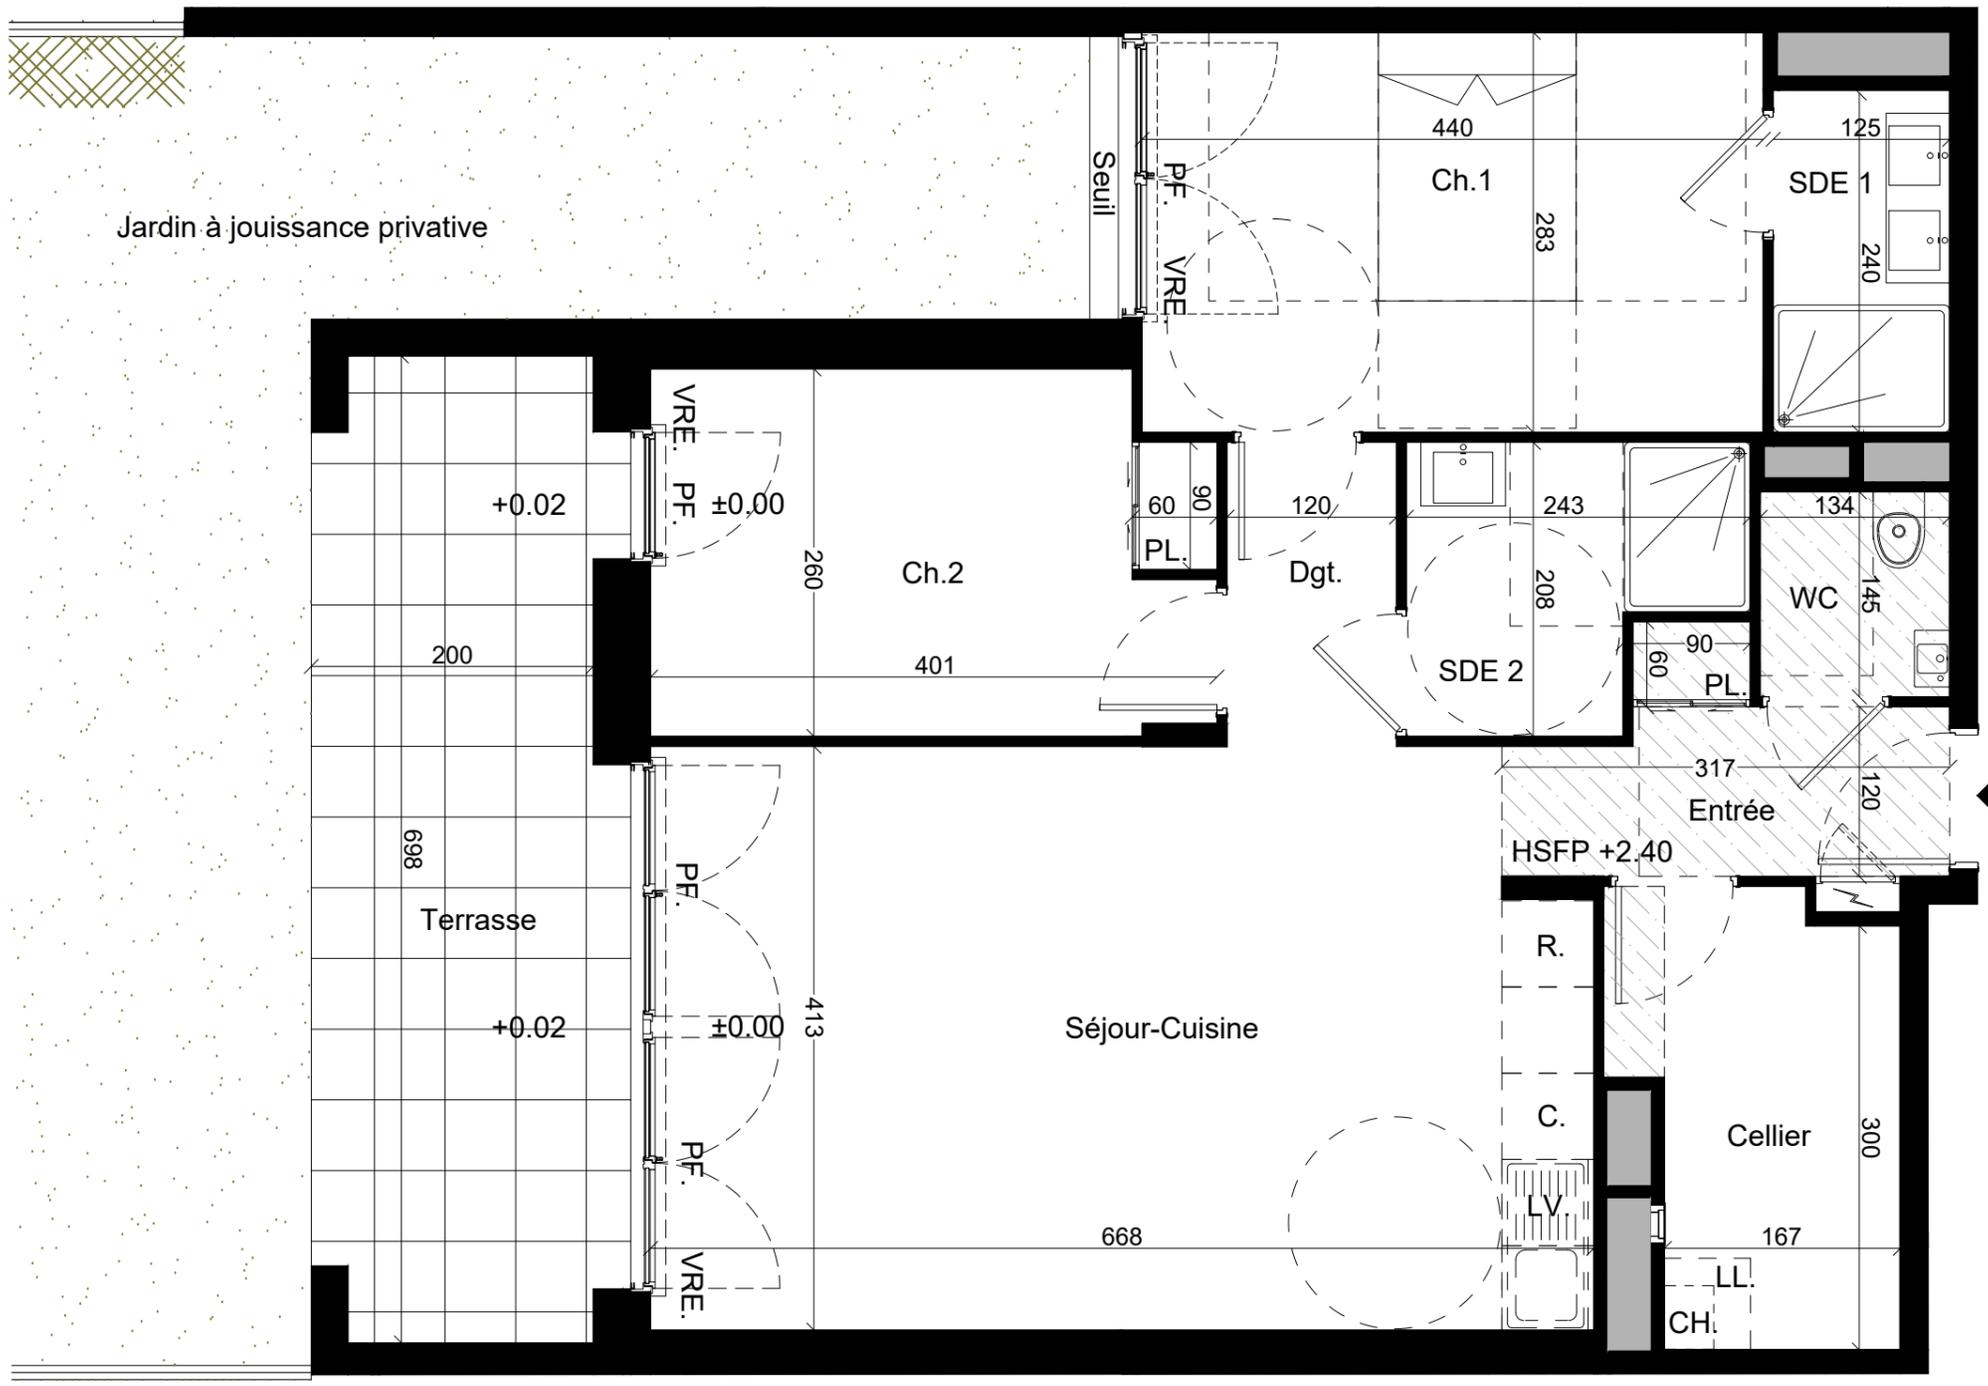

PLAN DE MASSE Ech: 1/2000°

Lot N°	Bâtiment	Logement	Type	Niveau
137	C	C-002	T3	RDC

TABLEAU DES SURFACES

	SHAB	Surface Utile
Entrée	4.19m ²	
Séjour - Cuisine	26.86m ²	
Chambre 1	12.44m ²	
Chambre 2	10.06m ²	
Salle d'eau 1	3.02m ²	
Salle d'eau 2	4.27m ²	
WC	1.95m ²	
Dégagement	2.58m ²	
Cellier	5.87m ²	
SURFACE TOTALE INTERIEURE	71.24m²	

Terrasse		14.87m ²
Jardin à jouissance privative		86.00m ²
SURFACE TOTALE EXTERIEURE		100.87m²

LEGENDE:

	Faux Plafond / Soffite	LL	Position Lave Linge
	Tableau électrique	LV	Position Lave Vaisselle
HSPF.	Hauteur sous faux-plafond	R	Position Réfrigérateur
HSP.	Hauteur sous poutre	C	Position Cuisson
PF. / F.	Porte fenêtre / Fenêtre	CH	Position Chaudière
ALL.	Allège		Position Evier
VRE	Volet roulant Electrique	±0.00	Niveaux intérieur / extérieur

Nota:
 En fonction des nécessités techniques ou administratives de la réalisation, des modifications sont susceptibles d'être apportées à ce plan qui ne revêt, avant d'être annexé à l'acte authentique de vente, qu'un caractère informatif.
 Les surfaces et les côtes indiquées sont approximatives, les soffites, les faux-plafonds et gaines sont susceptibles d'évoluer en situation, nombre et dimension. Les canalisations, rebordées et regards ne sont pas figurés.
 Les emplacements des prises, appliques, plafonniers, radiateurs ou convecteurs sont donnés à titre indicatif et sont susceptibles d'évoluer pour raisons techniques. La végétation n'est pas contractuelle. Les éléments du mobilier (meuble et plans de travail) ne sont placés qu'à titre indicatif. La fourniture de l'électroménager n'est pas prévue. Les hauteurs des sous-plafonds sont données hors épaisseur des revêtements de sol définitif.
 La surface des placards est incluse dans la surface des pièces.

