

PROVISOIRE



COUR LAWRENCE


47 logements
Rue de Barbine
35800 DINARD

MAITRE D'OUVRAGE
SCCV ARC PROMOTION
ARMORIQUE

1, rue Geneviève de Gaule Anthoz
35208 RENNES CEDEX 2
Tél. : 02 99 86 13 86
E-mail : groupe.arc@groupearc.fr

ARCHITECTE
SELARL d'ARCHITECTURE
CLENET BROSSET BNR

14H rue du Pâlis Tablin
35708 PENNES COCOT
Tél. : 02 99 22 20 30
E-mail : bnr.architectes@bnr.fr

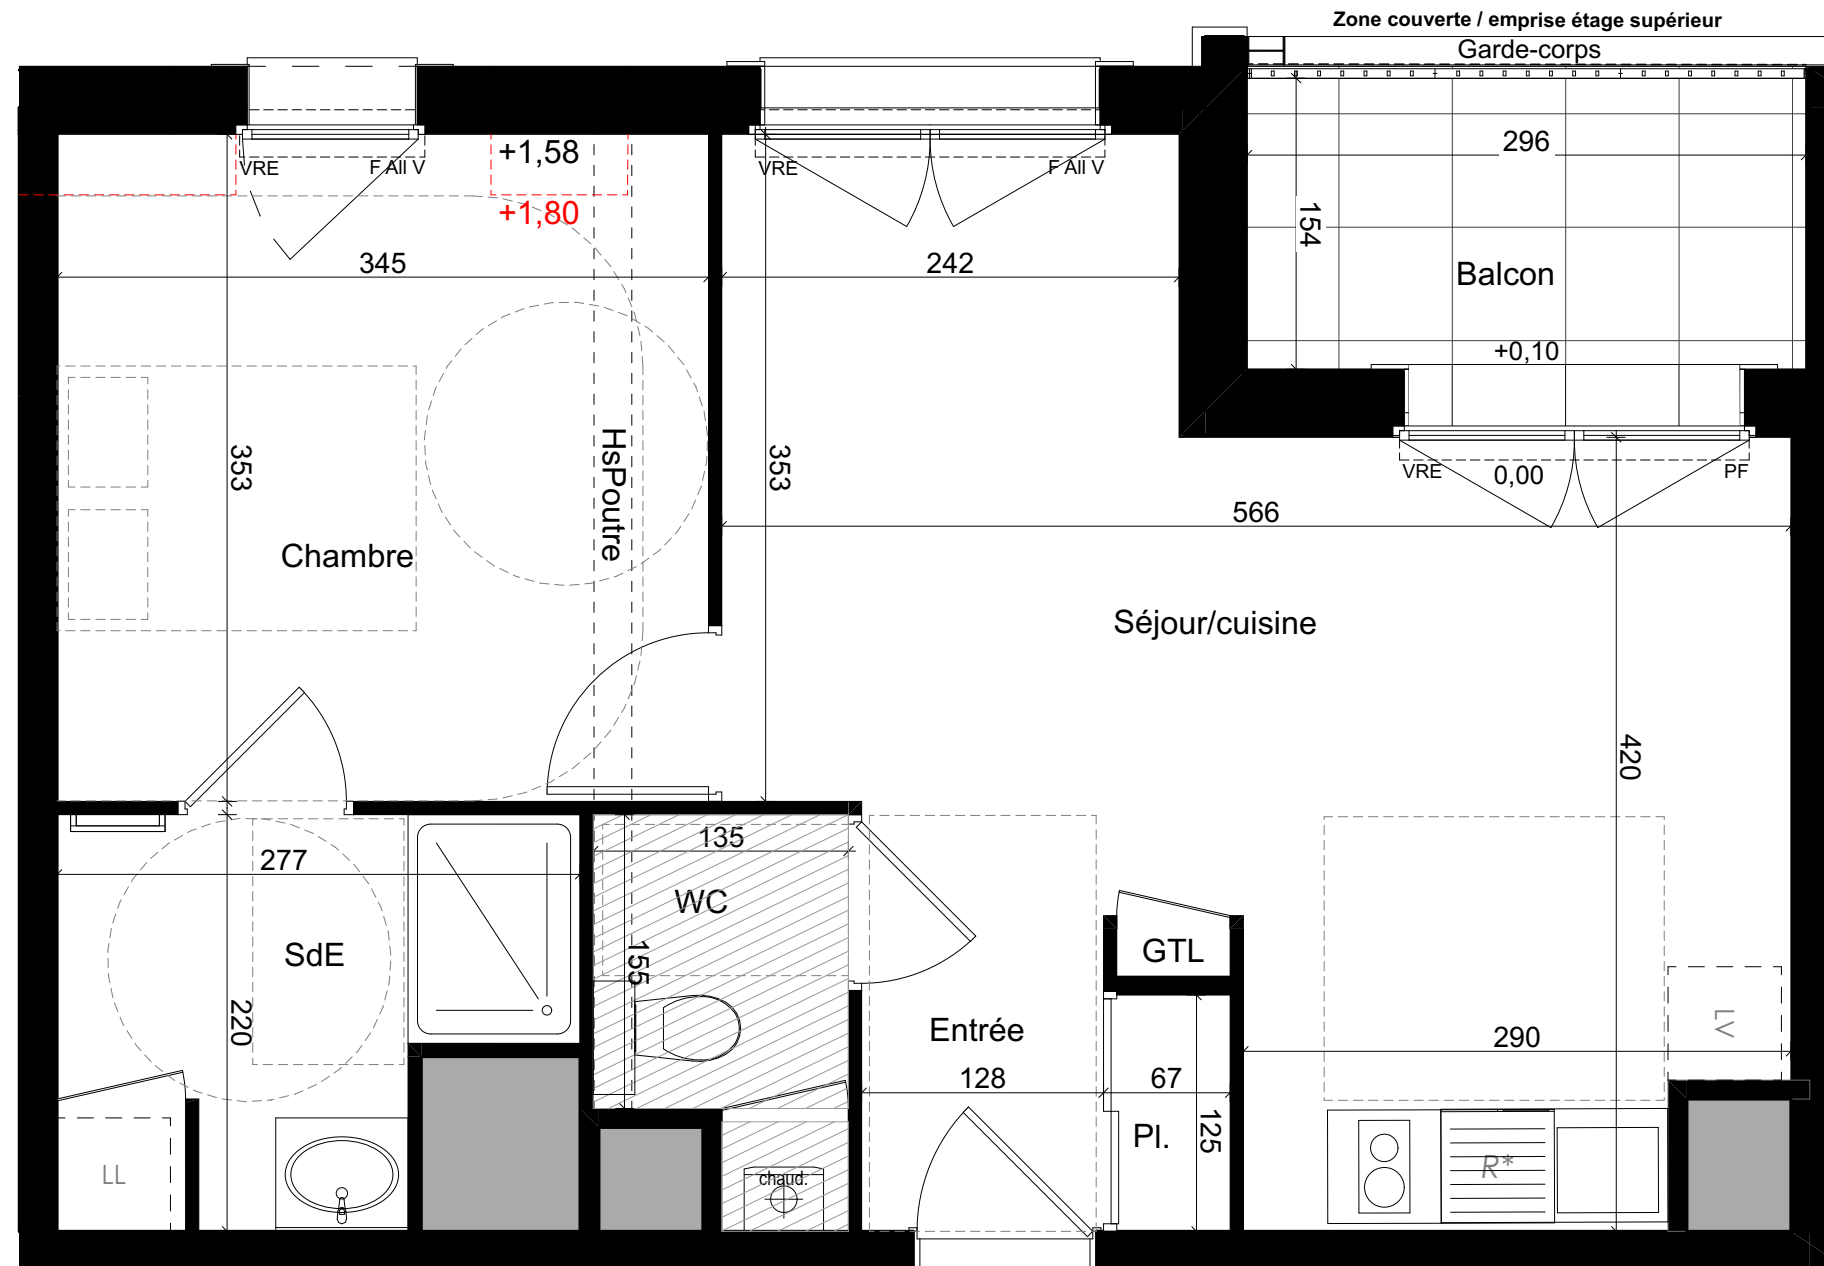

T2 - D26

- VRE = Volet roulant électrique
- VB = Volet battant
- F = Fenêtre
- PF = Porte-fenêtre
- All V = Allège vitrée
- All M = Allège maçonné
- IV = Imposte vitrée
- FT = Fenêtre de toit
- Store int. = Store intérieur
- BECS = Ballon d'eau chaude
- LL = Emplacement lave-linge
- LV = Emplacement lave-vaisselle
- R = Réfrigérateur / emplacement réfrigérateur
- chaud. = Chaudière
- GTL = Tableau électrique
- Pl. = Placard
- Rgt. = Rangement
- Dgt. = Dégagement
- ▨ Faux-plafond / soffite
- ▨ Hauteur sous faux-plafond 2,20m.
- HsPoutre = Hauteur sous poutre = hauteur réduite
- 0,00 / +0,10 = Niveau intérieur / niveau extérieur
- ▨ Dalles sur plots
- ▨ Lames bois



LOT	BATIMENT	LOGEMENT	TYPE	NIVEAU
	D	D26	T2	R+2

SURFACES HABITABLES		SURFACES UTILES	
Séjour/ cuisine	22,04		
Chambre	11,52	12,16	
SdE	5,14		
WC	2,40		
Entrée	2,99		
Total SHAB	44,09 m²		
Total SURFACES UTILES		44,73m²	

SURFACES ANNEXES	
Balcon	4,55
Total Annexes	4,55 m²

En fonction des nécessités techniques ou administratives de la réalisation, des modifications sont susceptibles d'être apportées à ce plan qui ne revêt, avant d'être annexé à l'acte authentique de vente, qu'un caractère informatif. Les surfaces et les côtes indiquées sont approximatives, les soffites, les faux plafonds, les retombées de poutres et les gaines sont susceptibles d'évoluer en situation, nombre et dimensions. Les canalisations et regards ne sont pas figurés. Les emplacements des prises, appliques, plafonniers, radiateurs ou convecteurs sont donnés à titre indicatif et sont susceptibles d'évoluer pour raisons techniques. La végétation n'est pas contractuelle. Les éléments de mobiliers (meubles et plans de travail) ne sont placés qu'à titre indicatif. La fourniture de l'électroménager n'est pas prévue. Les hauteurs sous plafonds sont données hors épaisseur des revêtements de sol définitif. La surface des placards est incluse dans la surface des pièces.

Etabli le : 12/09/2024 Mis à jour le : 12/09/2024 Echelle graphique