




PLAN DE VENTE

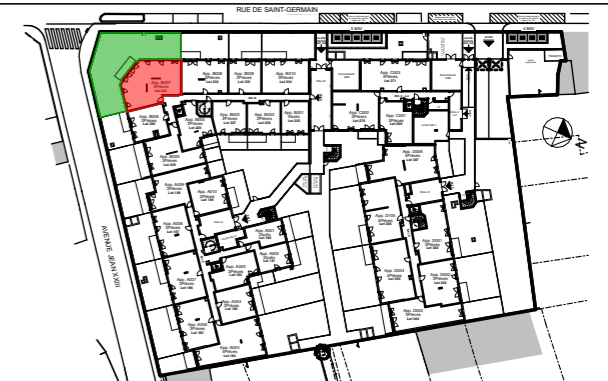


Bâtiment B	Achères (78)	App B007
4 Pièces		25/07/2024
Lot 231	Rez-de-chaussée	Indice 0

SURFACES HABITABLES (m²)


Pièces	Surf. Habitable (m ²)
ENTRÉE	4,74
SÉJOUR + CUISINE	34,28
CHAMBRE 1	12,30
CHAMBRE 2	9,71
CHAMBRE 3	13,26
DEGAGEMENT	4,27
SALLE DE BAINS - WC	4,93
SALLE D'EAU	2,04
WC	2,13
TOTAL SURFACE HABITABLE	87,66
TERRASSE	7,50
JARDIN	150,43
TOTAL SURFACE PRIVATIVE	245,59

Le plan de travail, le bac à tri, le réfrigérateur, le lave-vaisselle, le lave-linge, la plaque de cuisson ne sont pas fournis. Leur emplacement définit l'implantation des alimentations et les évacuations d'eau ainsi que l'implantation électrique.
* Proposition d'implantation d'une douche accessible.

En fonction des nécessités de la réalisation, des modifications sont susceptibles d'être apportées à ce plan. Par ailleurs :
Les soffites, faux plafonds, rampants, gaines sont susceptibles d'évoluer en situation, en nombre et en dimensions.
Les canalisations, pieds de ferme, retombées, regards ne sont pas figurés.

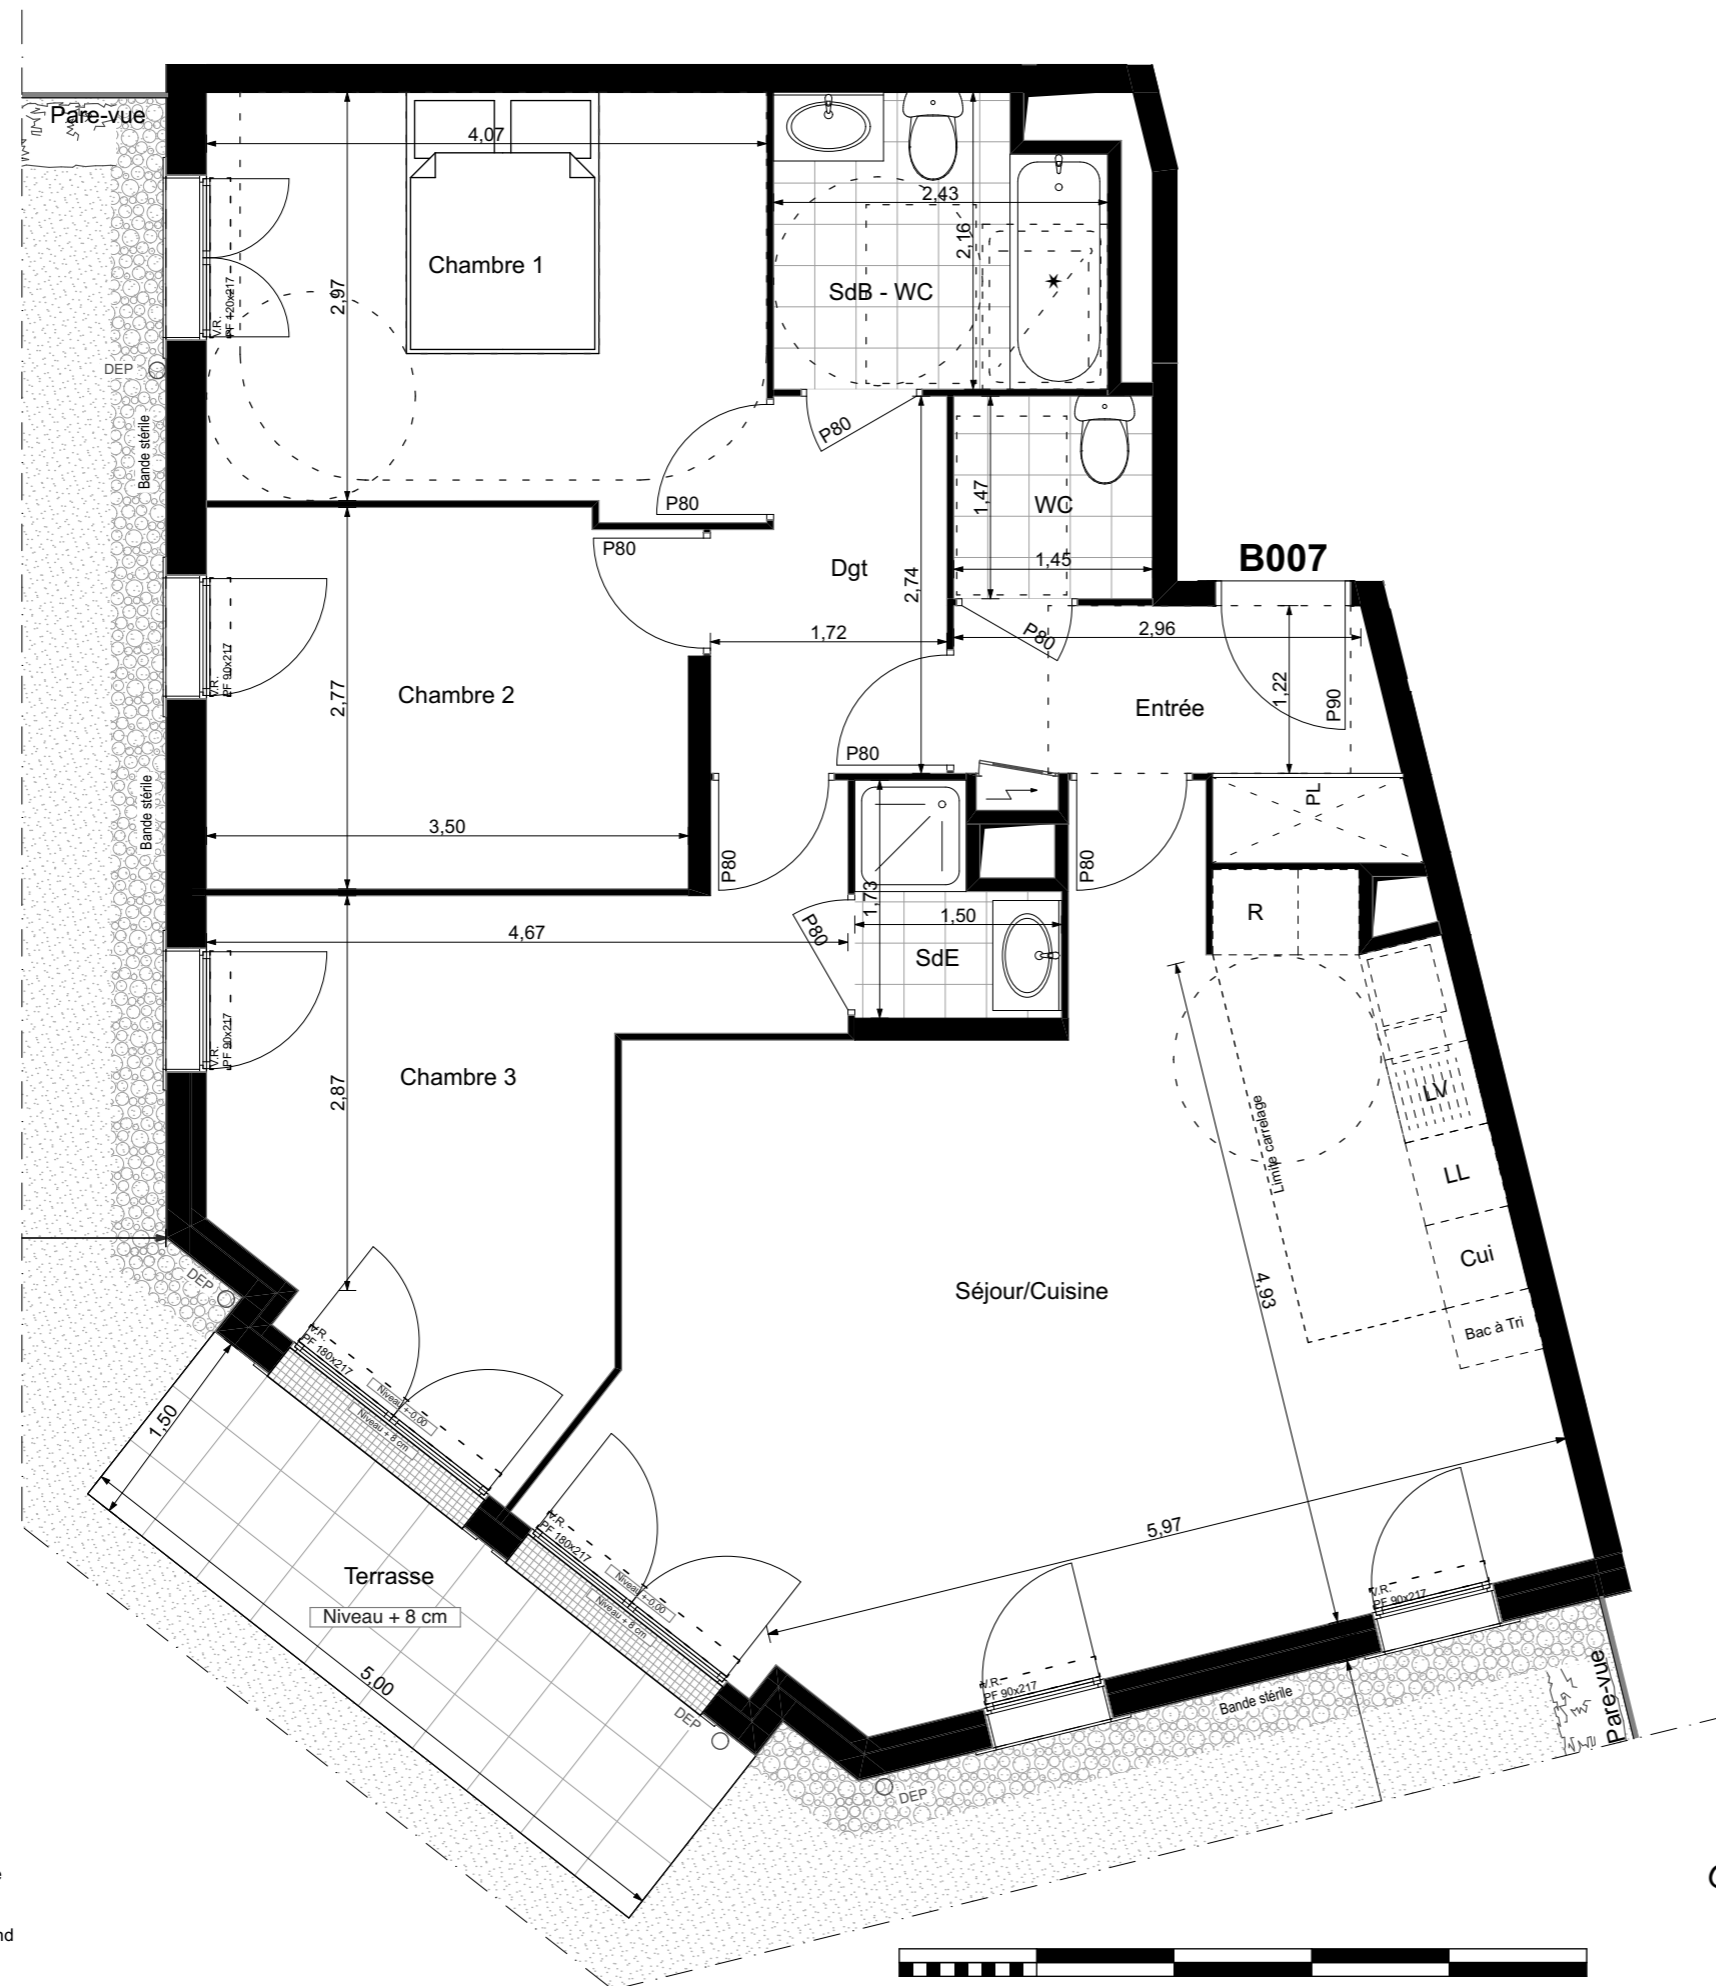

VR Volet roulant
PF Porte-fenêtre
F Fenêtre
FC Fenêtre chassis
GC Garde-corps
DEP Descente eau pluviale

 Soffite ou Faux-Plafond

