


PLAN PROVISOIRE
PLAN 1/2

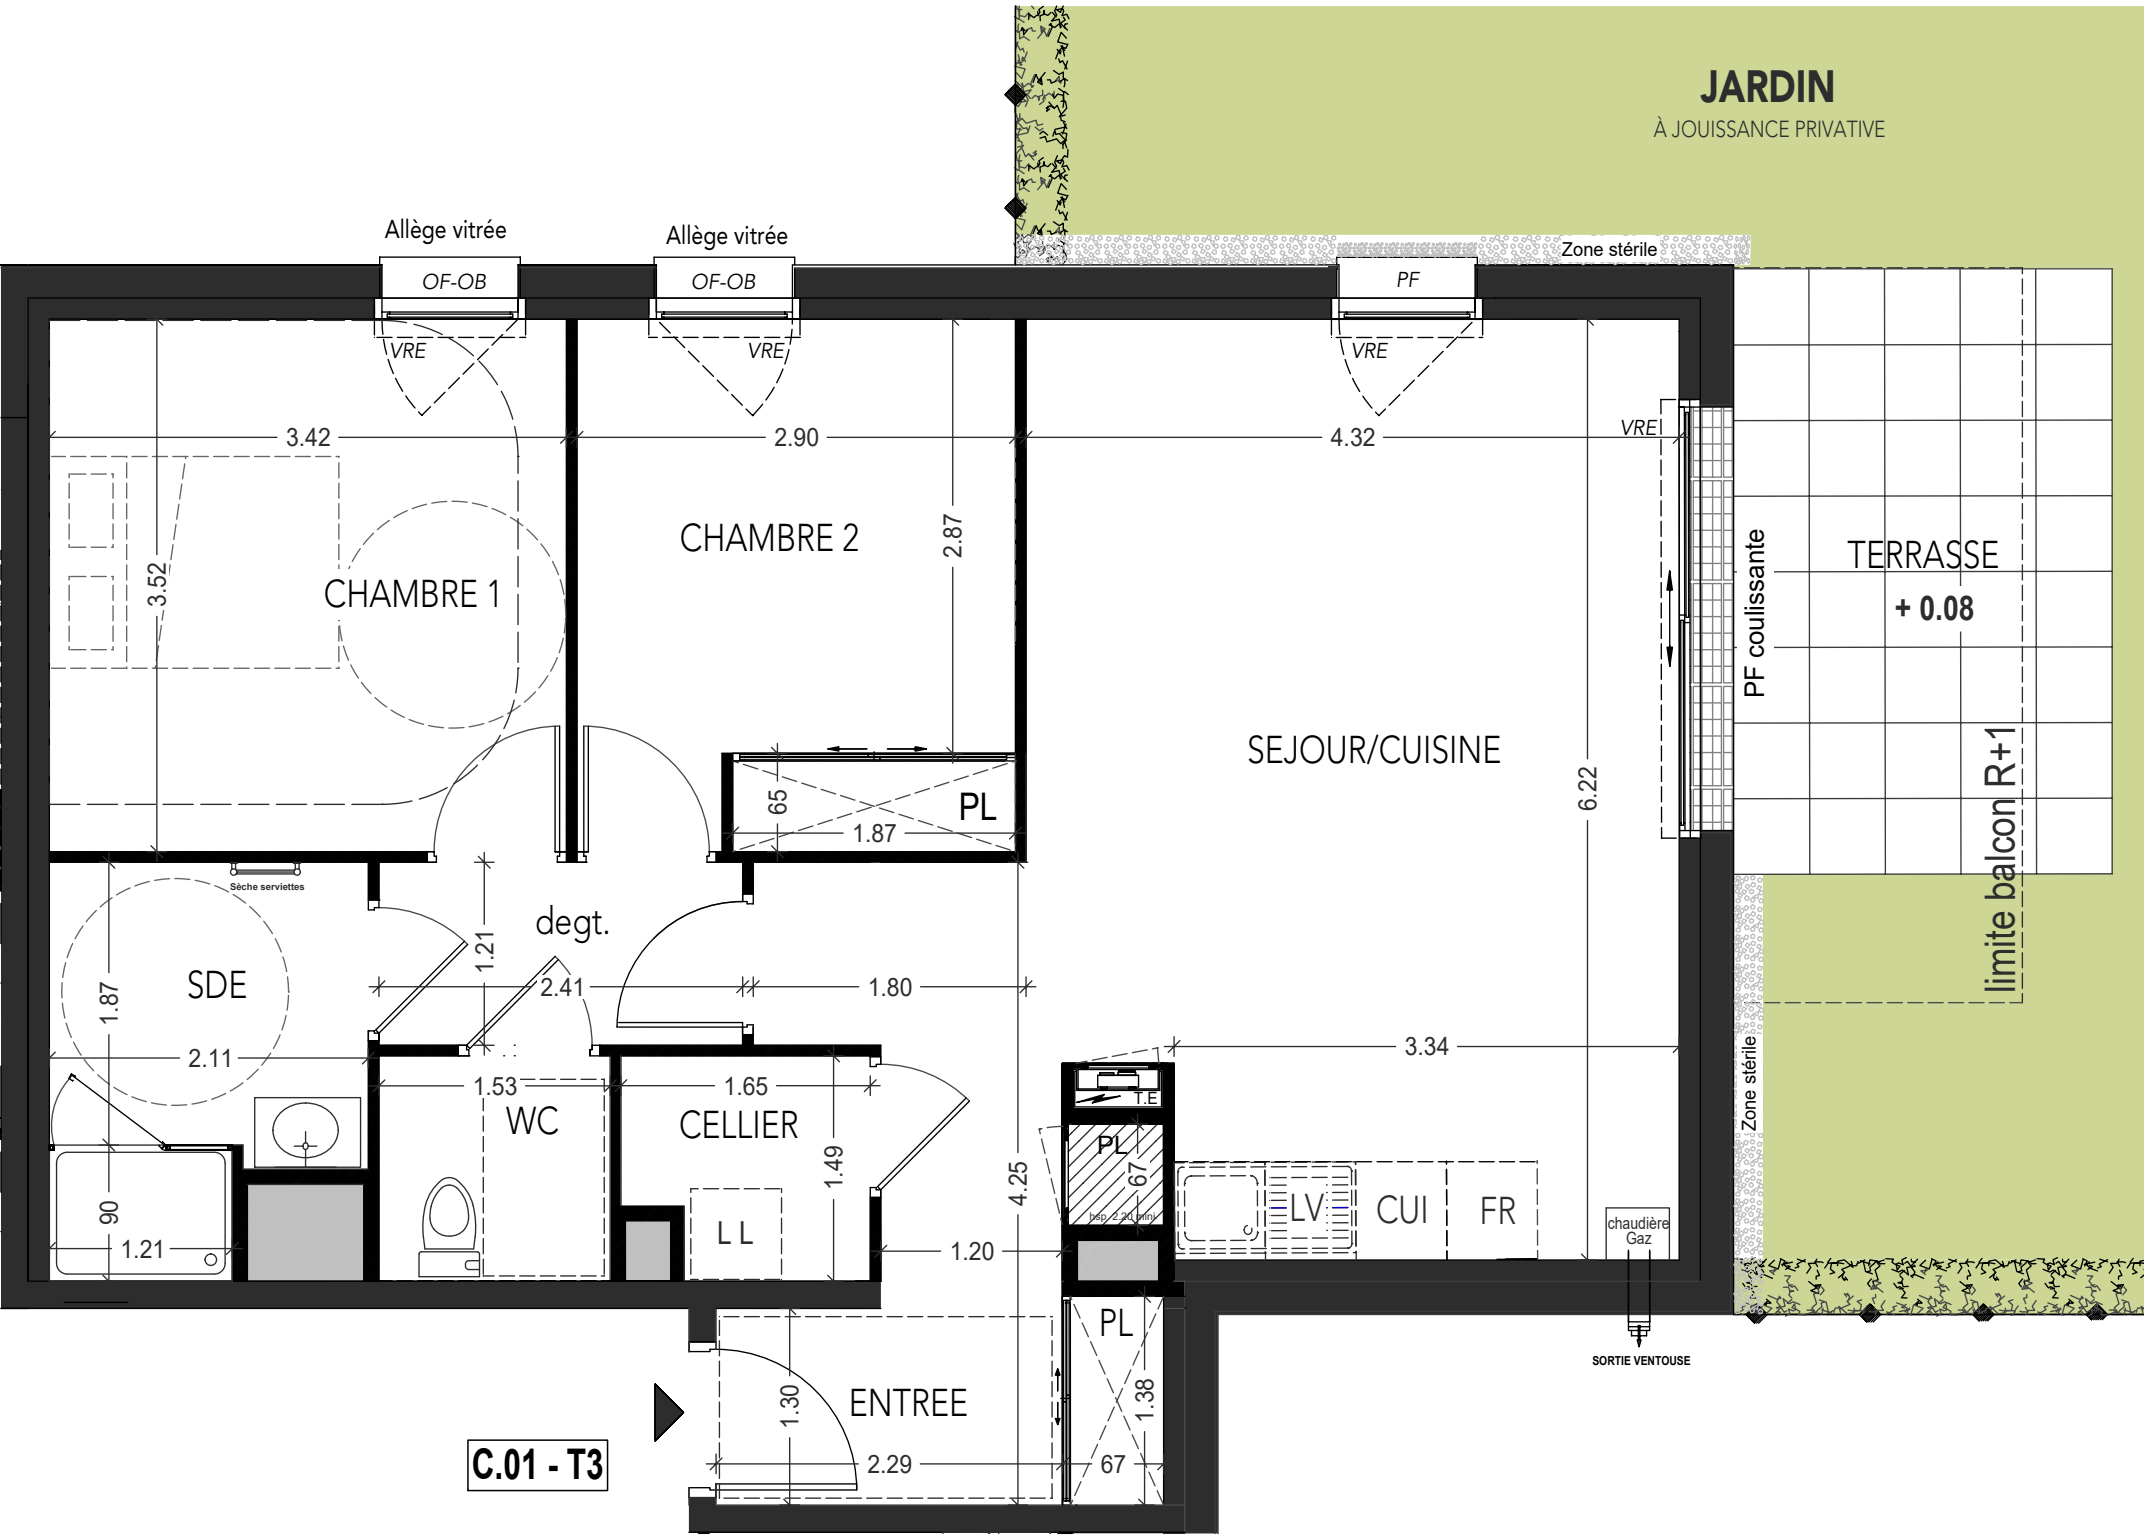

" L'ANCRAGE "

Bâtiment C

Avenue Lieutenant Colonel LE GARREC - 56400 AURAY

ARCHITECTE

Agence ARCHIVOLTO

Architecte DPLG

11 Rue PAUL BERT - 50100 LORIENT

Tel: 02 97 21 63 39

Email: agence@archivolto.fr


MAÎTRE D'OUVRAGE

ARC PROMO SUD BRETAGNE

1 Rue Geneviève de Gaulle Anthoine

Tel: 02 99 86 13 86

Email: groupe.arc@grouparc.fr

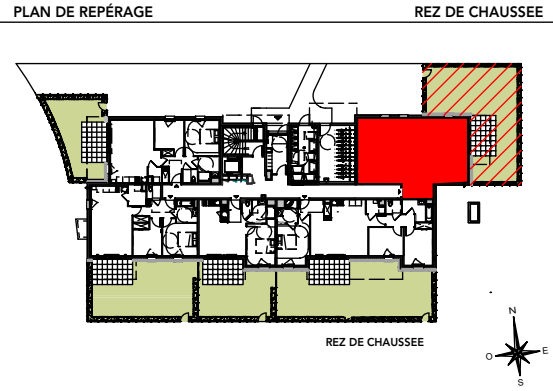


LOT	APPARTEMENT	TYPE	NIVEAU
32	C 01	T3	RDC

PIÈCES	SURFACES
Entrée + PL	8.75 m²
Séjour / Cuisine	25.44 m²
Sde	5.16 m²
Wc	2.28 m²
Chambre 1	12.04 m²
Chambre 2 + PL	10.16 m²
Cellier	2.25 m²
Degt.	2.91 m²
Terrasse	10.00 m²
Jardin à jouissance privative	75.00 m²
TOTAL	68.99 m²

En fonction des nécessités techniques ou administratives de la réalisation, des modifications sont susceptibles d'être apportées à ce plan qui ne revêt, avant d'être annexé à l'acte authentique de vente, qu'un caractère informatif. Les surfaces et les côtes indiquées sont approximatives, les soffites, les faux plafonds et gaines sont susceptibles d'évoluer en situation, nombre et dimension. Les canalisations, retombées et regards ne sont pas figurés. Les emplacements des prises, appliques, plafonniers, radiateurs ou convecteurs sont donnés à titre indicatif et sont susceptibles d'évoluer pour raisons techniques. La végétation n'est pas contractuelle. Les éléments de mobilier (meubles et plans de travail) ne sont placés qu'à titre indicatif. La fourniture de l'électroménager n'est pas prévue. Les hauteurs sous plafonds sont données hors épaisseur des revêtements de sol définis. Les surfaces de placard sont incluses dans les surfaces des pièces.

Etabli le 28.03.2025
Modifié le: 08.04.2026
Echelle: 1/50

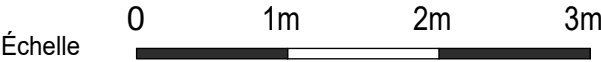

HSP

OF / OB

PF

BEC

Hauteur sous plafond

Fenêtre ouvrant à la française ou battant

Porte fenêtre

CUI.

EP

Plaqué de Cuisson

Descente eau pluviale

Faux Plafond

Retombée de poutre

HT sous soffite 2,20 m mini

FR.

LL

LV

PL.

VRE

TE

Branchement Réfrigérateur

Branchement Lave Linge

Branchement Lave Vaisselle

Placard

Volet Roulant Electrique

Tableau électrique

Espace de Manoeuvre obligatoire pour les PMR (Personnes à Mobilité Réduite)

Cercle de 150

Espace de Manoeuvre

PLAN PROVISOIRE
PLAN 2/2



C.01 - T3



Échelle




HSP	Hauteur sous plafond	CUI.	Plaque de Cuisson	FR.	Branchement Réfrigérateur
OF / OB	Fenêtre ouvrant à la française ou battant	EP	Descente eau pluviale	LL	Branchement Lave Linge
PF	Porte fenêtre		Faux Plafond	LV	Branchement Lave Vaisselle
			Retombée de poutre	PL	Placard
			HT sous soffite 2,20 m mini	VRE	Volet Roulant Electrique
				TE	Tableau électrique

Espace de Manoeuvre obligatoire pour les PMR
(Personnes à Mobilité Réduite)

Cercle de 150

Espace de Manoeuvre

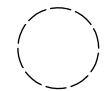

" L'ANCRAGE "

Bâtiment C

Avenue Lieutenant Colonel LE GARREC - 56400 AURAY

ARCHITECTE

Agence ARCHIVOLTO
Architecte DPLG
11 Rue PAUL BERT - 56100 LORIENT
Tél: 02 97 21 63 39
Email: agence@archivolto.fr


MAÎTRE D'OUVRAGE

ARC PROMO SUD BRETAGNE
1 Rue Geneviève de Gaulle Anthoine
Tél: 02 99 86 13 86
Email: groupe.arc@grouparc.fr



PLAN DE REPÉRAGE

REZ DE CHAUSSEE

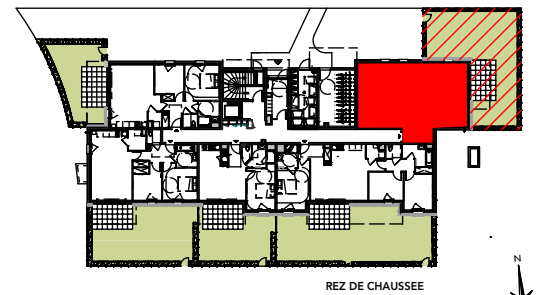

LOT	APPARTEMENT	TYPE	NIVEAU
32	C 01	T3	RDC

PIÈCES	SURFACES
Entrée + PL	8.75 m²
Séjour / Cuisine	25.44 m²
Sde	5.16 m²
Wc	2.28 m²
Chambre 1	12.04 m²
Chambre 2 + PL	10.16 m²
Cellier	2.25 m²
Degt.	2.91 m²
TOTAL	68.99 m²
Terrasse	10.00 m²
Jardin à jouissance privative	75.00 m²

En fonction des nécessités techniques ou administratives de la réalisation, des modifications sont susceptibles d'être apportées à ce plan qui ne revêt, avant d'être annexé à l'acte authentique de vente, qu'un caractère informatif. Les surfaces et les côtes indiquées sont approximatives, les soffites, les faux plafonds et gaines sont susceptibles d'évoluer en situation, nombre et dimension. Les canalisations, retombées et regards ne sont pas figurés. Les emplacements des prises, appliques, plafonniers, radiateurs ou convecteurs sont donnés à titre indicatif et sont susceptibles d'évoluer pour raisons techniques. La végétation n'est pas contractuelle. Les éléments de mobilier (meubles et plans de travail) ne sont placés qu'à titre indicatif. La fourniture de l'électroménager n'est pas prévue. Les hauteurs sous plafonds sont données hors épaisseur des revêtements de sol définitifs. Les surfaces de placard sont incluses dans les surfaces des pièces.

Etabli le 28.03.2025

Echelle: 1/75

Modifié le: 08.04.2026