

SNC AGIR
GABRIEL




PLAN DE VENTE



Bâtiment A	Achères (78)	App A207
3 Pièces		25/07/2024
Lot 206	2ème ÉTAGE	Indice 0

SURFACES HABITABLES (m²)

Pièces	Surf. Habitable (m ²)
ENTRÉE	6,63
SÉJOUR + CUISINE	23,77
CHAMBRE 1	12,30
CHAMBRE 2	10,43
SALLE DE BAINS	4,88
WC	1,88
TOTAL SURFACE HABITABLE	59,89
BALCON	5,56
TOTAL SURFACE PRIVATIVE	65,45

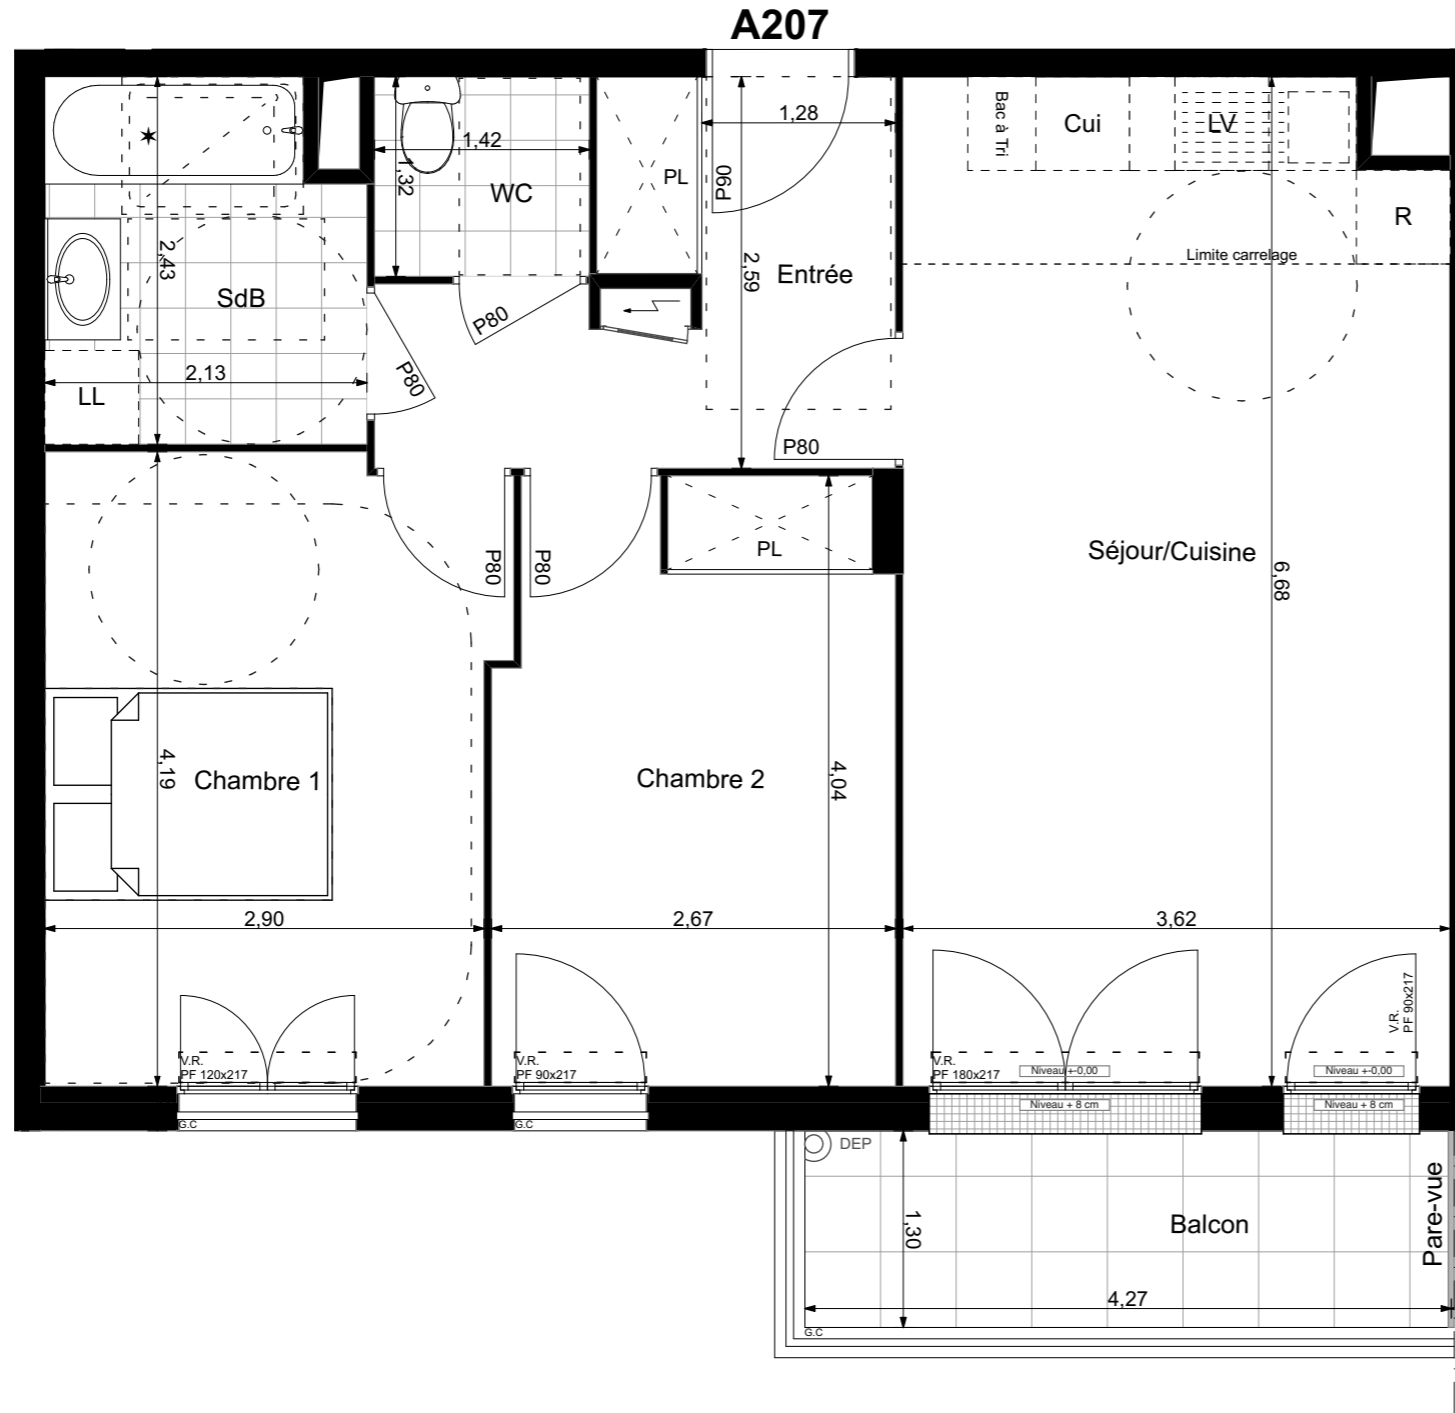

VR Volet roulant
PF Porte-fenêtre
F Fenêtre
FC Fenêtre chassis
GC Garde-corps
DEP Descente eau pluviale

Soffite ou Faux-Plafond



• Le plan de travail, le bac à tri, le réfrigérateur, le lave-vaisselle, le lave-linge, la plaque de cuisson ne sont pas fournis. Leur emplacement définit l'implantation des alimentations et les évacuations d'eau ainsi que l'implantation électrique.
* Proposition d'implantation d'une douche accessible.

En fonction des nécessités de la réalisation, des modifications sont susceptibles d'être apportées à ce plan. Par ailleurs :
• Les soffites, faux plafonds, rampants, gaines sont susceptibles d'évoluer en situation, en nombre et en dimensions.
• Les canalisations, pieds de ferme, retombées, regards ne sont pas figurés.