
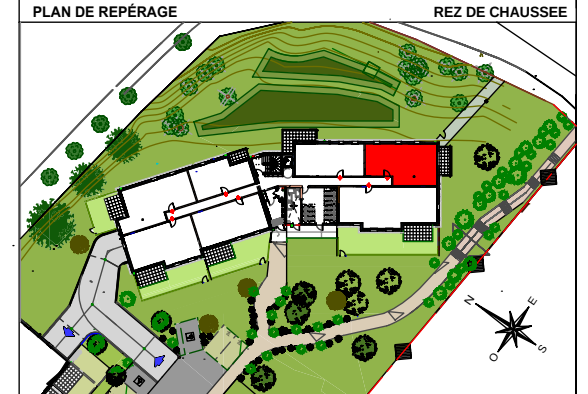


PLAN PROVISOIRE

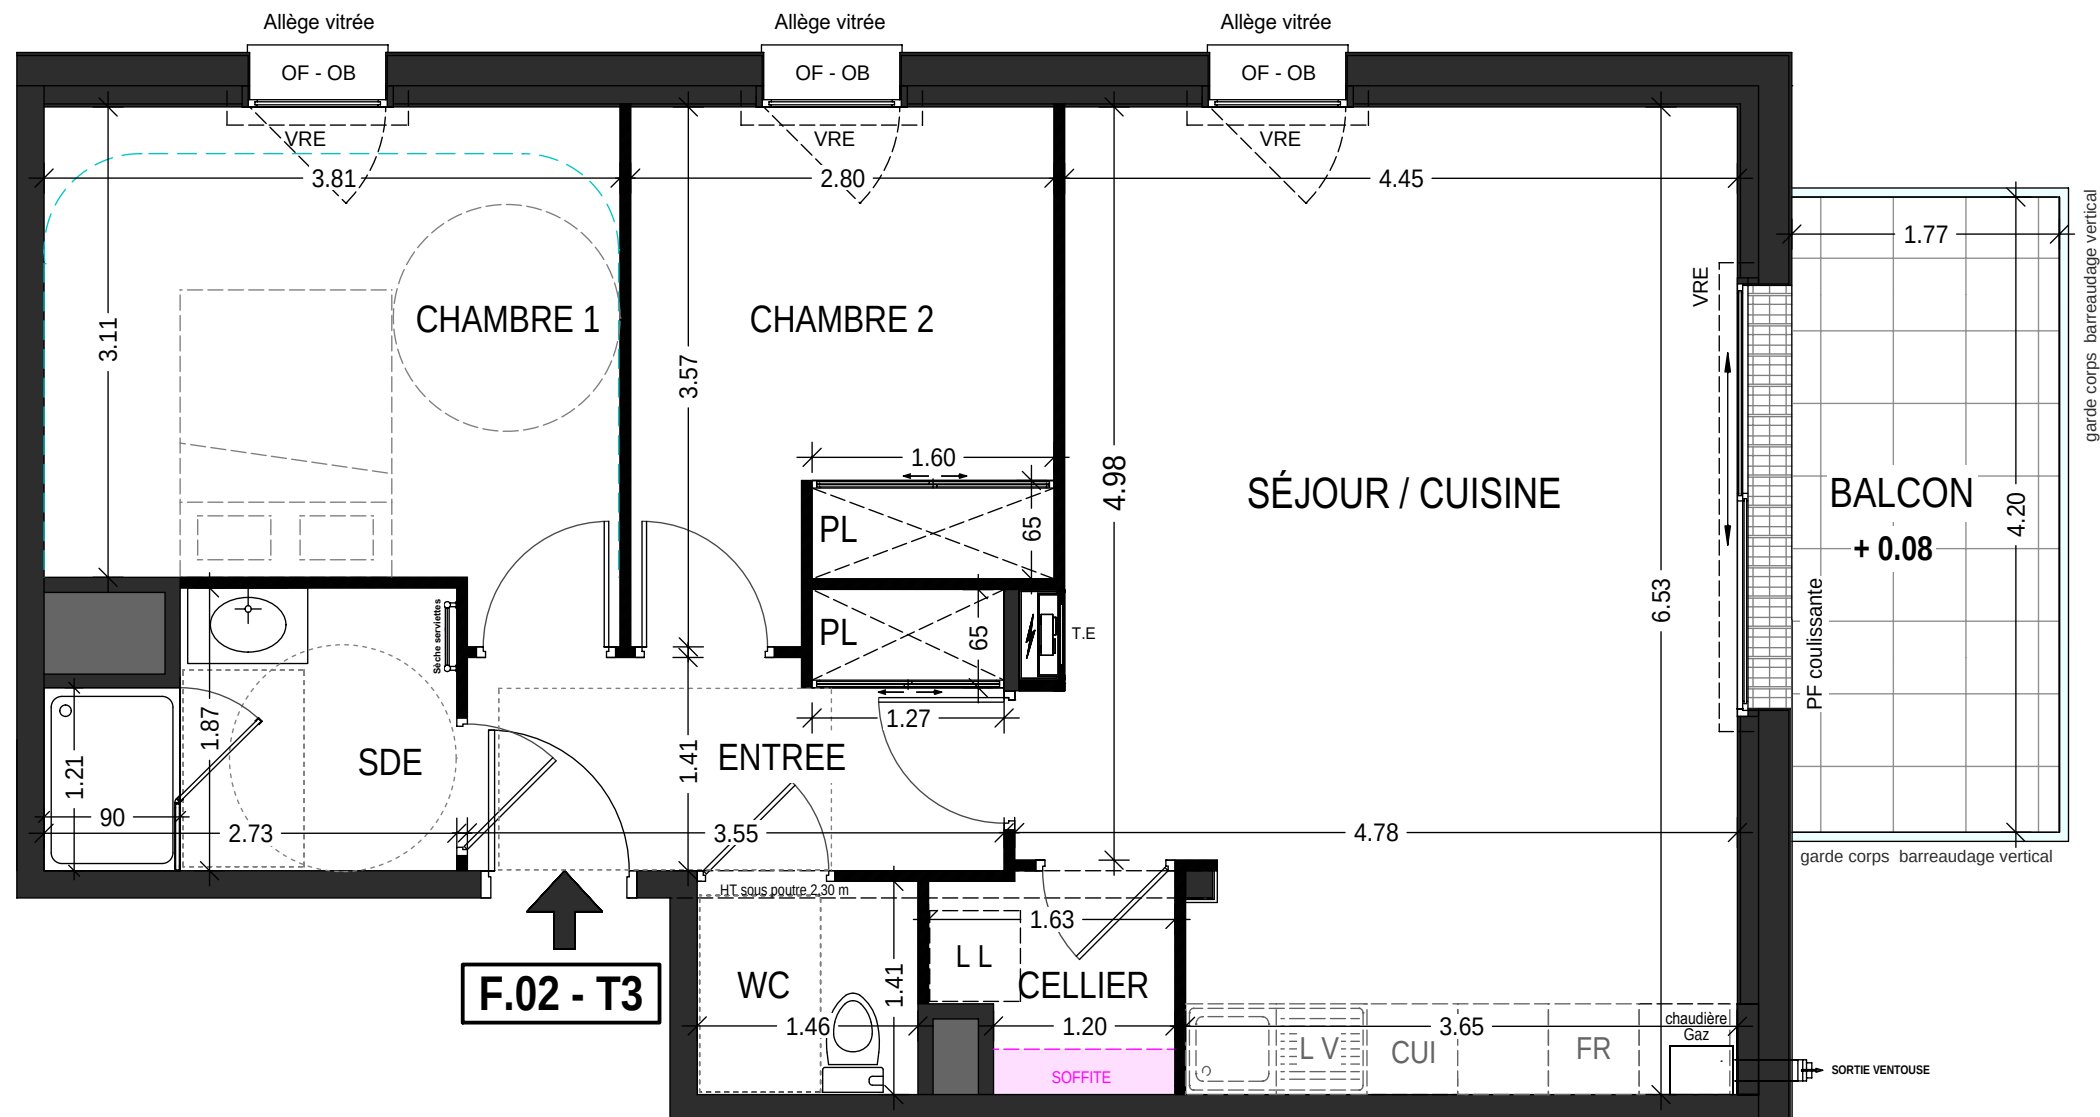



LOT	APPARTEMENT	TYPE	NIVEAU
	F.02	T3	RDC

PIÈCES	SURFACES
Entrée + PL	5,50 m²
Séjour / Cuisine	28,13 m²
Sde	4,50 m²
Wc	2,06 m²
Chambre 1	12,31 m²
Chambre 2 + PL	9,20 m²

TOTAL	63,81 m²
Balcon	7,43 m²

En fonction des nécessités techniques ou administratives de la réalisation, des modifications sont susceptibles d'être apportées à ce plan qui ne revêt, après d'être annexé à l'acte authentique de vente, qu'un caractère informatif. Les surfaces et les cotes indiquées sont approximatives, les soffites, les faux plafonds et gaines sont susceptibles d'évoluer en situation, nombre et dimension. Les canalisations, retombées et regards ne sont pas figurés. Les emplacements des prises, appareils, plafonniers, radiateurs ou convecteurs sont donnés à titre indicatif et sont susceptibles d'évoluer pour raisons techniques. La végétation n'est pas contractuelle. Les éléments de mobilier (meubles et plans de travail) ne sont placés qu'à titre indicatif. La fourniture de l'électroménager n'est pas prévue. Les hauteurs sous plafonds sont données hors épaisseur des revêtements de sol définitifs. Les surfaces de placard sont incluses dans les surfaces des plans.

Etabli le 25.02.2025	Echelle: 1/50
Modifié le 23.05.2025	

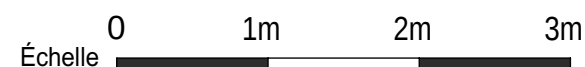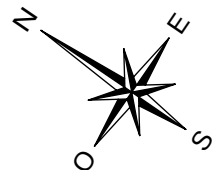

<i>HSP</i>	Hauteur sous plafond	<i>CUI.</i>	Plaque de Cuisson	<i>FR.</i>	Branchement Réfrigérateur
<i>OF / OB</i>	Fenêtre ouvrant à la française ou battant	<i>EP</i>	Descente eau pluviale	<i>LL</i>	Branchement Lave Linge
<i>PF</i>	Porte fenêtre		Faux Plafond	<i>LV</i>	Branchement Lave Vaisselle
	Ballon d'eau chaude		Retombée de poutre	<i>PI.</i>	Placard
			HT sous soffite 2,20 m mini	<i>VRE</i>	Volet Roulant Electrique
				<i>TE</i>	Tableau électrique

Espace de Manoeuvre obligatoire pour les PMR
(Personnes à Mobilité Réduite)

