


T2 B201  
Lot 60

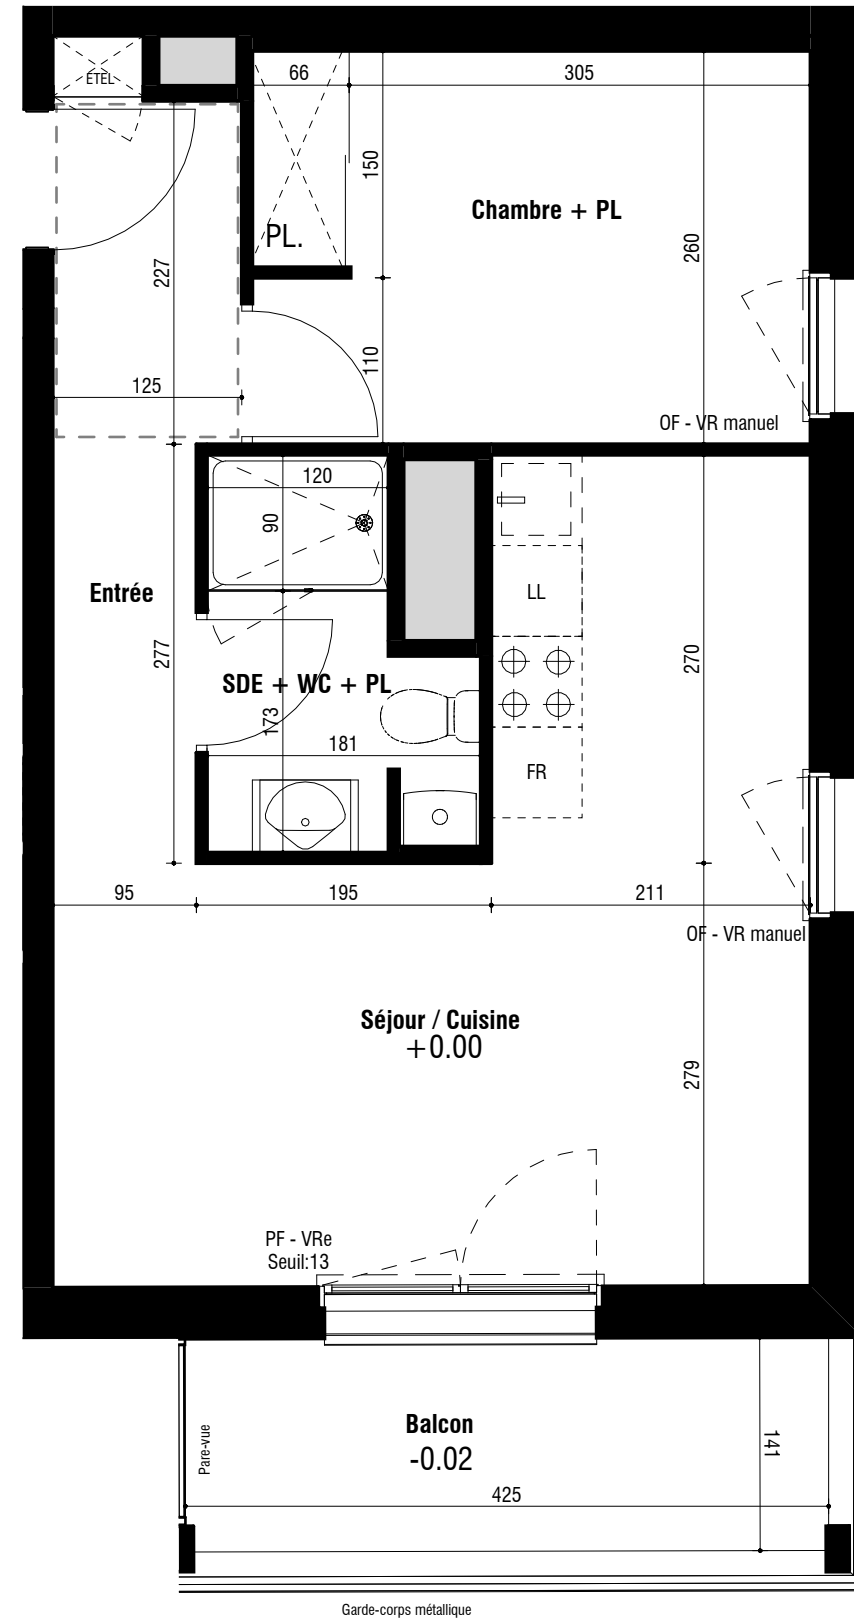

LEGENDE


- PF : Porte fenêtre
- OB + F : Fenêtre oscillo-battante + allège vitrée fixe
- OB : Fenêtre ouverture oscillo-battante
- OF + F : Fenêtre ouverture à la française + allège vitrée fixe
- OF : Fenêtre ouverture à la française
- Vre : Volet roulant électrique
- Vr manuel : Volet roulant manuel
- Sf : Hauteur de la sous face de la poutre
- HSP : Hauteur sous soffite ou plafond
- ☉ : Chaudière murale

GRUPE  
**arc**

**TRILOGIE**  
30 logements  
11 rue Jean Bart  
44570 Trignac

**SCCV ARC**  
**PROMOTION**  
**OUEST**  
5, bd Vincent Gâche  
44265 Nantes - Cedex 2  
Tél : 02.40.35.60.35  
arc.nantes@groupearc.fr

**MAGNUM**  
Architectes et Urbanistes  
10 rue Marceau  
44000 Nantes

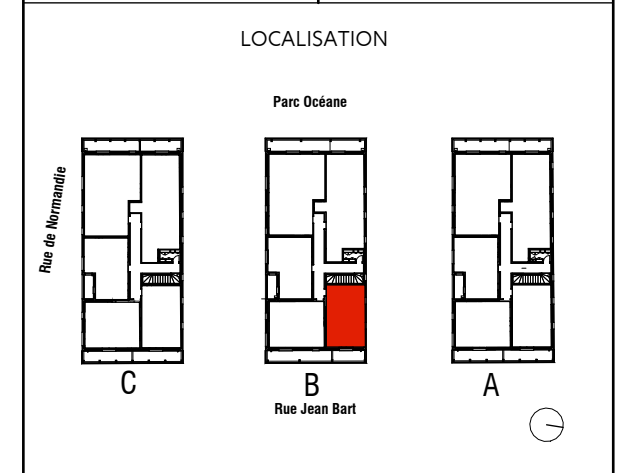

LOT n°	BATIMENT	LOGEMENT	TYPE	NIVEAU
60	B	<b>B201</b>	T2	R+2

SURFACES HABITABLES (m<sup>2</sup>)

Entrée	5,47
Chambre + PL	9,55
Séjour / Cuisine	19,73
SDE + WC + PL	3,89
<b>TOTAL PRIVATIF</b>	<b>38,64</b>

SURFACES ANNEXES (m<sup>2</sup>)

Balcon	6,04
--------	------

Nota : En fonction des nécessités techniques ou administratives de la réalisation, des modifications sont susceptibles d'être apportées à ce plan qui ne revêt, avant d'être annexé à l'acte authentique de vente, qu'un caractère informatif. Les surfaces et les cotes indiquées sont approximatives, les soffites, les faux-plafonds et gaines sont susceptibles d'évoluer en situation, nombre et dimensions. Les canalisations, retombées et regards ne sont pas figurés. Les emplacements des prises, appliques, plafonniers, radiateurs ou convecteurs sont donnés à titre indicatif et sont susceptibles d'évoluer pour des raisons techniques. La végétation n'est pas contractuelle. Les éléments de mobiliers (meubles et plans de travail) ne sont placés qu'à titre indicatif. La fourniture de l'électroménager n'est pas prévue. Les hauteurs sous plafonds sont données hors épaisseur des revêtements de sol définitifs. Les surfaces des placards sont comprises dans la surface des pièces où ils se situent.

ETABLI LE : 15/03/2022 MIS A JOUR LE : 12/06/2024

