


SNC AGIR
GABRIEL



PLAN DE VENTE

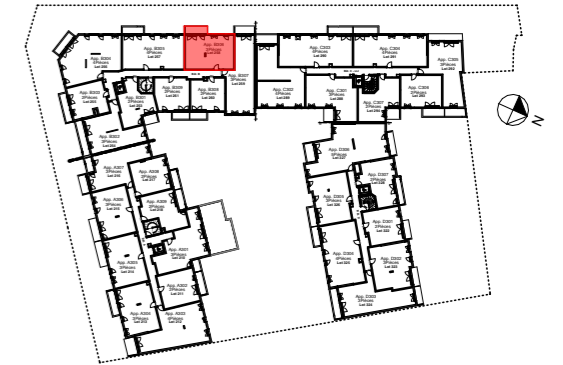


Bâtiment B	Achères (78)	App B306
3 Pièces		25/07/2024
Lot 258	3er ÉTAGE	Indice 0

SURFACES HABITABLES (m²)

Pièces	Surf. Habitable (m ²)
ENTRÉE	5,82
SÉJOUR + CUISINE	24,36
CHAMBRE 1	12,30
CHAMBRE 2	10,02
SALLE DE BAINS	4,93
WC	1,87
TOTAL SURFACE HABITABLE	59,30
BALCON	5,33
TOTAL SURFACE PRIVATIVE	64,63

■ Le plan de travail, le bac à tri, le réfrigérateur, le lave-vaisselle, le lave-linge, la plaque de cuisson ne sont pas fournis. Leur emplacement définit l'implantation des alimentations et les évacuations d'eau ainsi que l'implantation électrique.
 * Proposition d'implantation d'une douche accessible.

En fonction des nécessités de la réalisation, des modifications sont susceptibles d'être apportées à ce plan. Par ailleurs :
 ■ Les soffites, faux plafonds, rampants, gaines sont susceptibles d'évoluer en situation, en nombre et en dimensions.
 ■ Les canalisations, pieds de ferme, retombées, regards ne sont pas figurés.

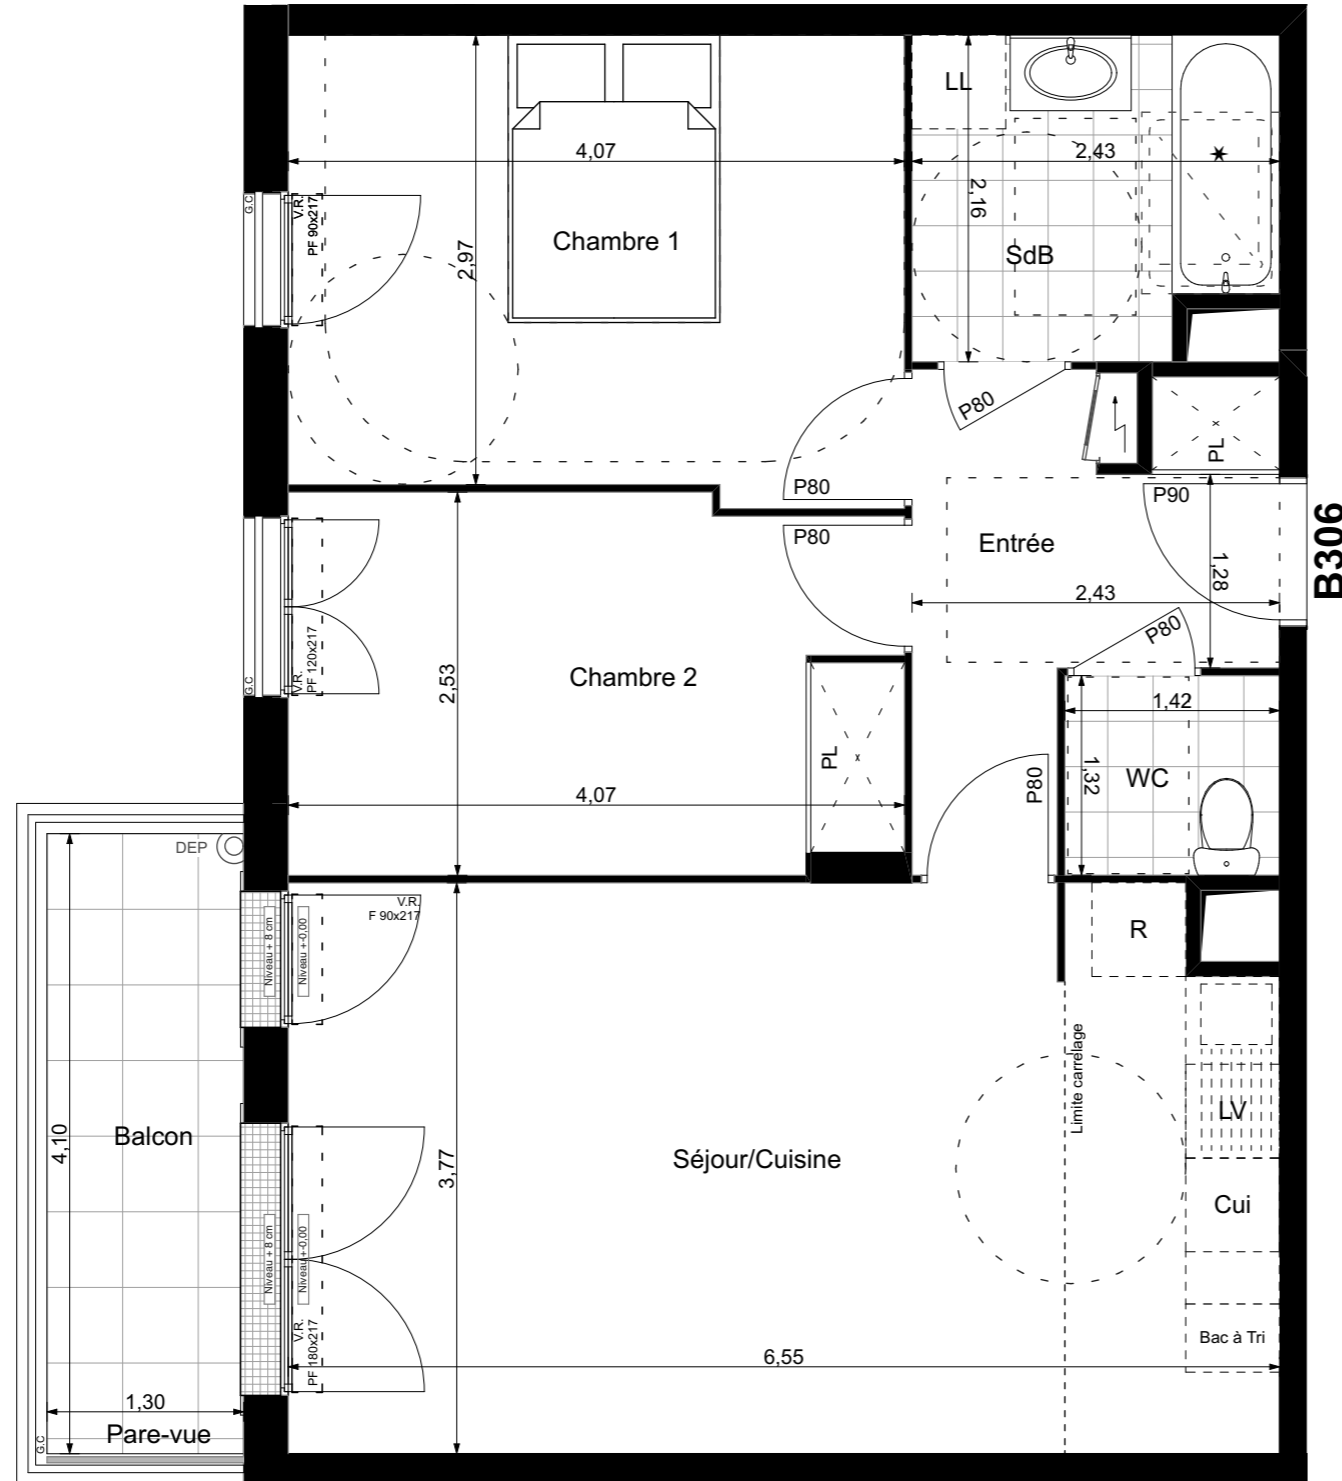

VR Volet roulant
 PF Porte-fenêtre
 F Fenêtre
 FC Fenêtre chassis
 GC Garde-corps
 DEP Descente eau pluviale

Soffite ou Faux-Plafond

