


SNC AGIR  
**GABRIEL**




PLAN DE VENTE

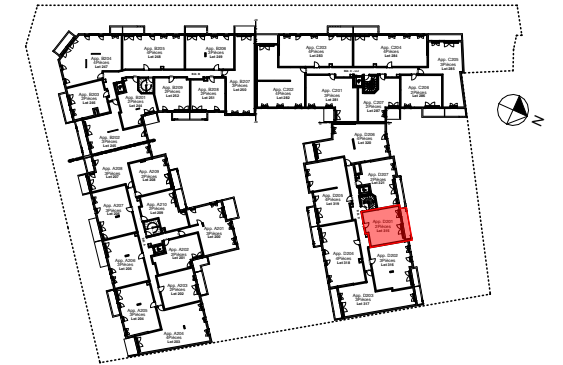

Bâtiment D	<b>Achères (78)</b>	App D201
2 Pièces		25/07/2024
Lot 315	<b>2ème ÉTAGE</b>	Indice 0


SURFACES HABITABLES (m<sup>2</sup>)

Pièces	Surf. Habitable (m <sup>2</sup> )
ENTRÉE	4,04
SÉJOUR + CUISINE	22,43
CHAMBRE	13,19
SALLE D'EAU + WC	4,71
<b>TOTAL SURFACE HABITABLE</b>	<b>44,37</b>
BALCON	5,99
<b>TOTAL SURFACE PRIVATIVE</b>	<b>50,36</b>

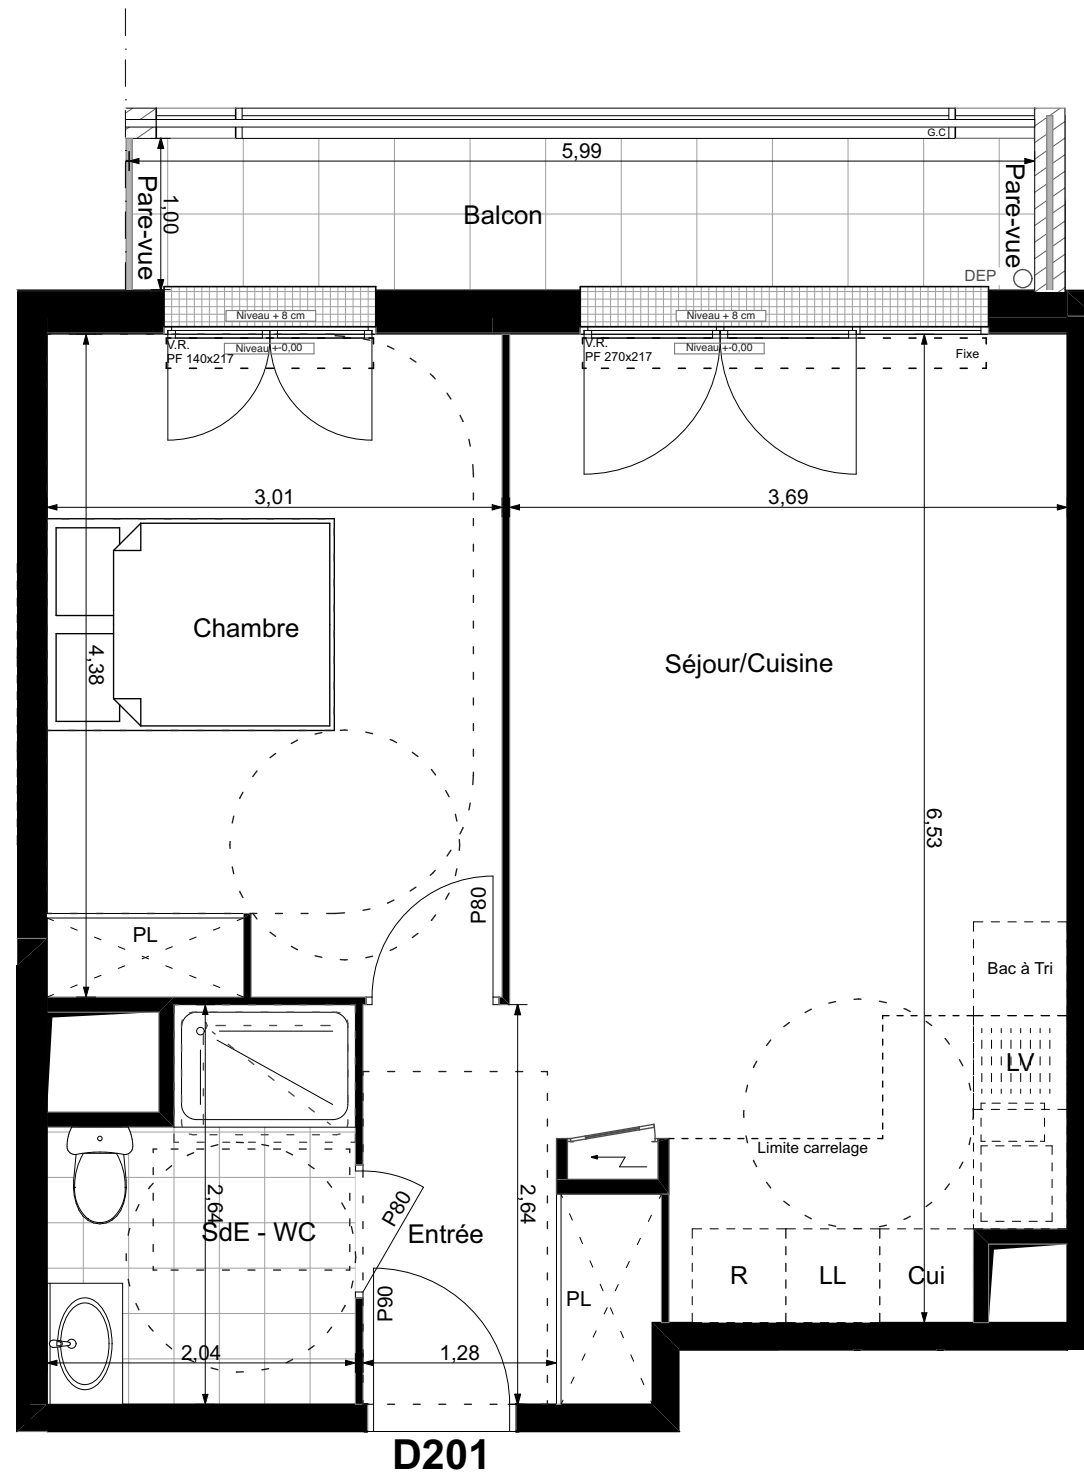

- VR Volet roulant
- PF Porte-fenêtre
- F Fenêtre
- FC Fenêtre chassis
- GC Garde-corps
- DEP Descente eau pluviale

Soffite ou Faux-Plafond

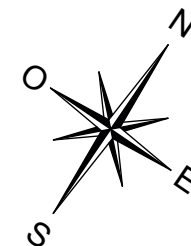

■ Le plan de travail, le bac à tri, le réfrigérateur, le lave-vaisselle, le lave-linge, la plaque de cuisson ne sont pas fournis. Leur emplacement définit l'implantation des alimentations et les évacuations d'eau ainsi que l'implantation électrique.

★ Proposition d'implantation d'une douche accessible.

En fonction des nécessités de la réalisation, des modifications sont susceptibles d'être apportées à ce plan. Par ailleurs :

- Les soffites, faux plafonds, rampants, gaines sont susceptibles d'évoluer en situation, en nombre et en dimensions.
- Les canalisations, pieds de ferme, retombées, regards ne sont pas figurés.