



PLAN PROVISOIRE



Maitre d'ouvrage : SCCV ARC PROMOTION OUEST 1 rue Geneviève de Gaulle -Anthoriz 35200 RENNES	Maitre d'oeuvre : ARLAB ARCHITECTES 6, place du commando 44600 SAINT NAZAIRE
---	---


" L'INITIAL "

15 logements collectifs - 34 Avenue de Saint-Nazaire 44600 Saint-Nazaire

Bât.	Lot	Code	Type	Niveau
A	n°39	A103	T2	R+1


TABLEAU DE SURFACES (m²)

PIECES	HABITABLES
Séjour-Cuisine + Pl.	21.99 m²
Chambre	11.62 m²
Sde.	5.22 m²
Rgt.	2.14 m²
Wc	1.19 m²
TOTAL HABITABLE	42.16 m²
Balcon	7.13 m²

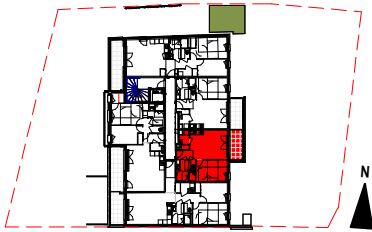

Nota : en fonction des nécessités techniques de la réalisation, des modifications sont susceptibles d'être apportées à ce plan qui ne revêt, avant d'être annexé à l'acte authentique de vente, qu'un caractère informatif. Les surfaces indiquées sont approximatives, les soffites, faux-plafonds, rampants, gaines, sont susceptibles d'évoluer en situation, en nombre et dimensions. Les canalisations, pieds de ferme, éléments apparents de charpente, retombées, les regards ne sont pas figurés. Les emplacements des prises, appliques, plafonniers, radiateurs ou convecteurs sont données à titre indicatif et sont susceptibles d'évoluer pour raisons techniques. La végétation n'est pas contractuelle. Les éléments de mobiliers (meubles et plans de travail) ne sont placés qu'à titre indicatif. La fourniture de l'électroménager n'est pas prévue. Les hauteurs sous plafonds sont données hors épaisseur des revêtements de sols.

Etabli le :	30/06/2025	Maj le :
-------------	------------	----------

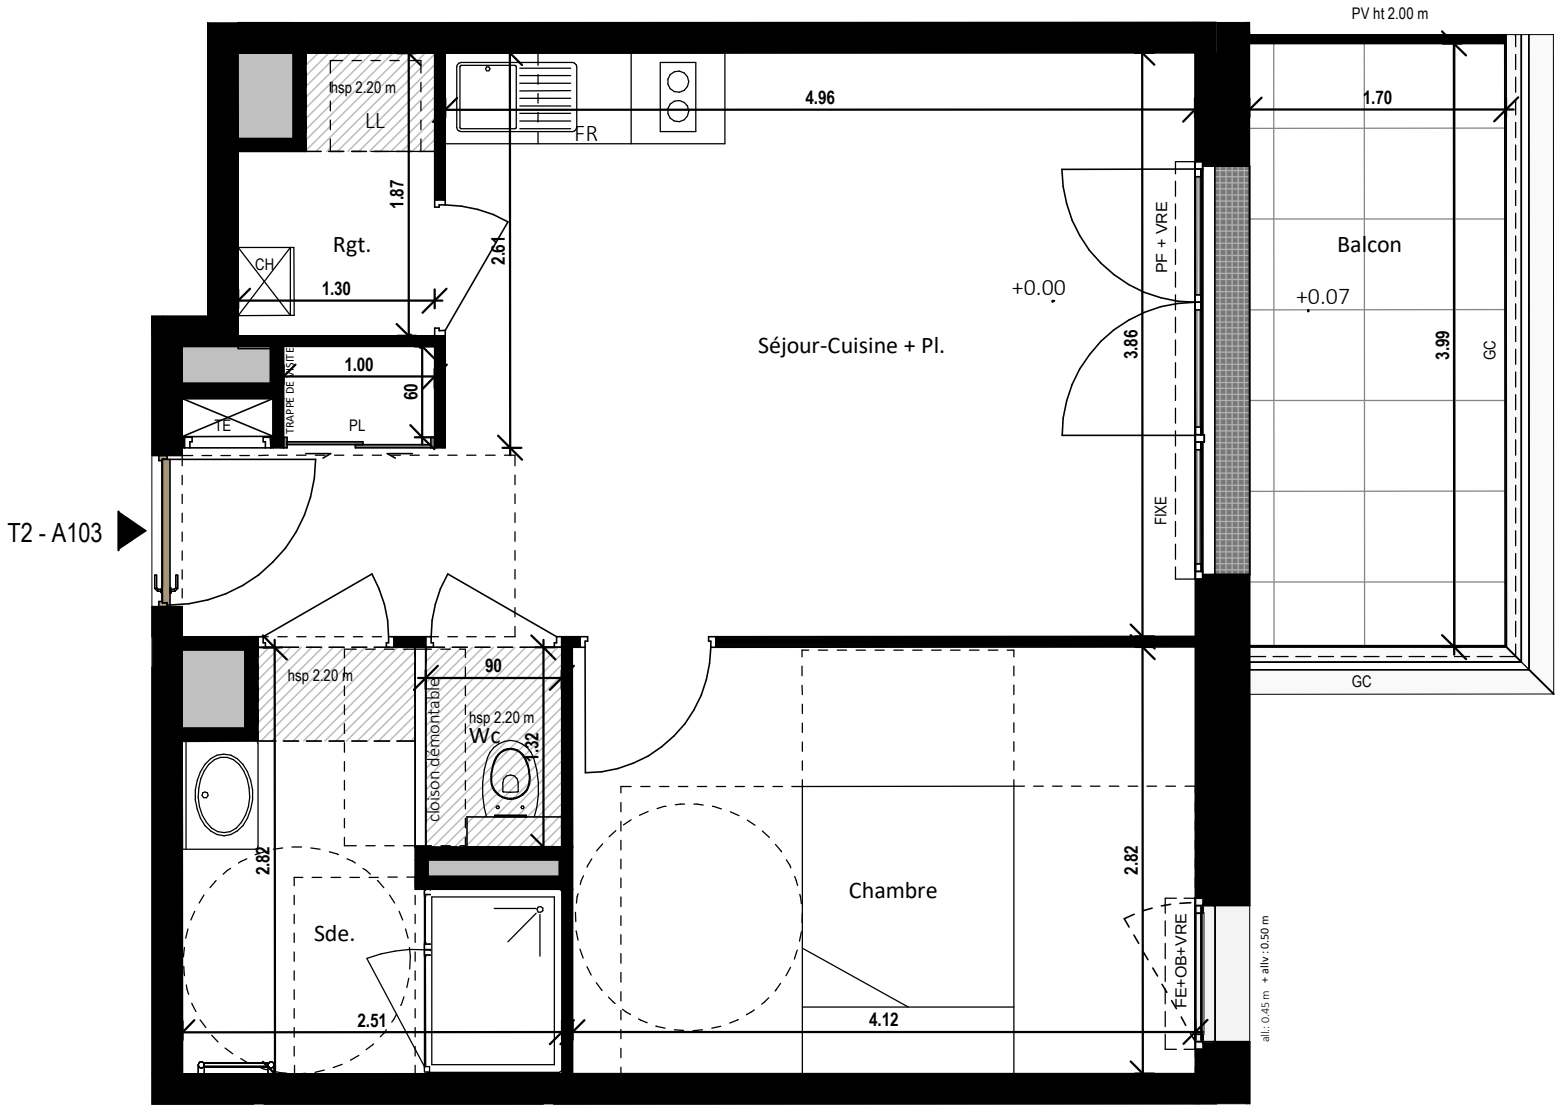

LEGENDE

▲ Entrée principale du logement	Emplacement lave-vaisselle	GC Garde-corps	Soffite, poutres et faux-plafonds	Emplacement réfrigérateur	HSP Hauteur sous plafond	FE Fenêtre	All Allège maçonnée
TE Tableau Electrique	Emplacement lave-linge	PV Pare-vue	Gaine technique	BEC Ballon d'eau chaude	HSFP Hauteur sous faux plafond	PF Porte-fenêtre	Allv Allège vitrée
CH Chaudière individuelle	Sèche-serviette	PL Placard	dep Descente d'eau pluviale	Emplacement cuisson	HSPO Hauteur sous poutre	OB Oscillo-battant	VRE Volet Roulant Electrique

