

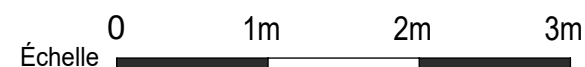
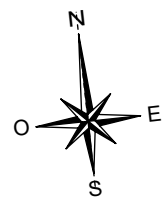


PLAN PROVISOIRE

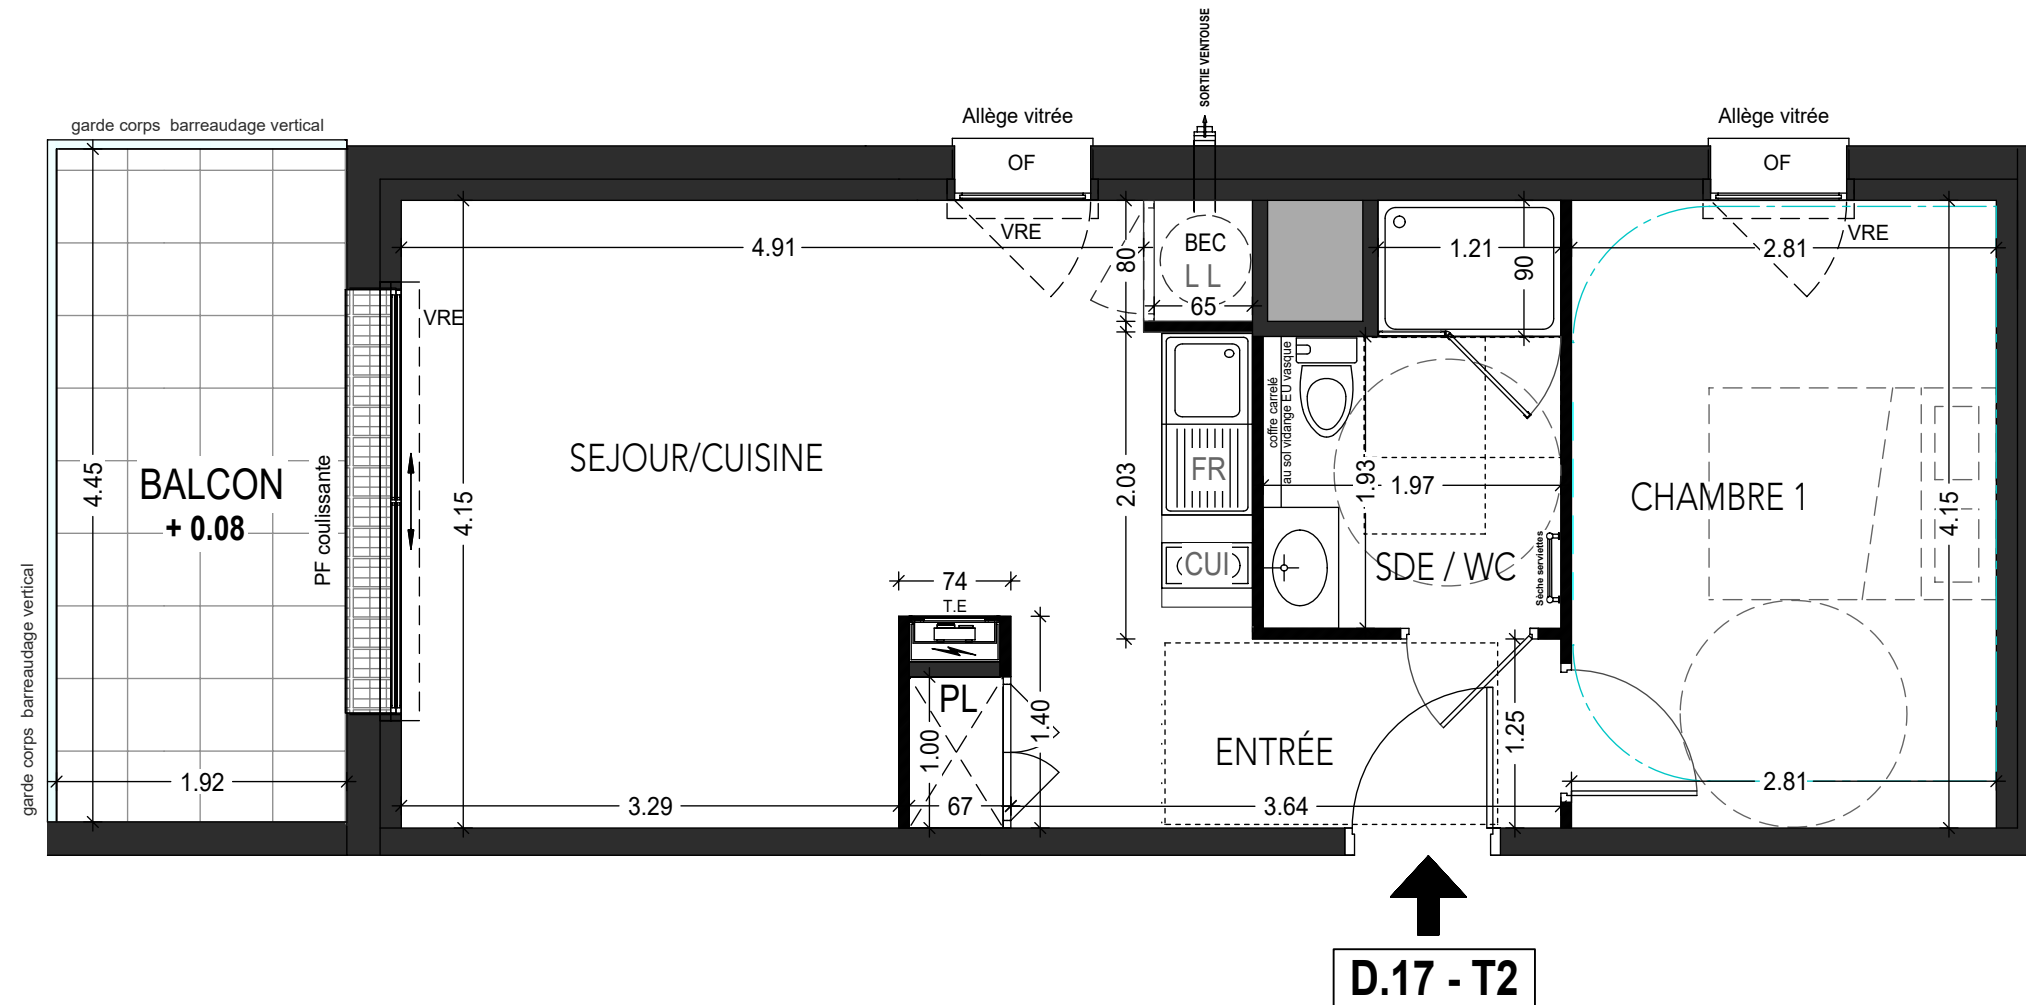

<i>HSP</i>	Hauteur sous plafond	<i>CUI.</i>	Plaque de Cuisson	<i>FR.</i>	Branchement Réfrigérateur
<i>OF / OB</i>	Fenêtre ouvrant à la française ou battant	<i>EP</i>	Descente eau pluviale	<i>LL</i>	Branchement Lave Linge
<i>PF</i>	Porte fenêtre		Faux Plafond	<i>LV</i>	Branchement Lave Vaisselle
	Ballon d'eau chaude		Retombée de poutre	<i>PI.</i>	Placard
			HT sous soffite 2,20 m mini	<i>VRE</i>	Volet Roulant Electrique
				<i>TE</i>	Tableau électrique

Espace de Manoeuvre obligatoire pour les PMR
(Personnes à Mobilité Réduite)

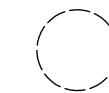


En fonction des nécessités techniques ou administratives de la réalisation, des modifications sont susceptibles d'être apportées à ce plan qui se revêt, avant d'être annexé à l'acte authentique de vente, qu'un caractère informatif. Les surfaces et les cotes indiquées sont approximatives, les soffites, les faux plafonds et gaines sont susceptibles d'évoluer en situation, nombre et dimension. Les canalisations, retombées et regards ne sont pas figurés. Les emplacements des prises, appareils, plafonniers, radiateurs ou convecteurs sont donnés à titre indicatif et sont susceptibles d'évoluer pour raisons techniques. La végétation n'est pas contractuelle. Les éléments de mobilier (meubles et plans de travail) ne sont placés qu'à titre indicatif. Le fournisseur de l'électroménager n'est pas prévu. Les hauteurs sous plafond sont données hors épaisseur des revêtements de sol définifiés. Les surfaces de placard sont incluses dans les surfaces des placards.

Etabli le 25.02.2025

Echelle: 1/50

Modifié le 23.05.2025

PLAN DE REPÉRAGE

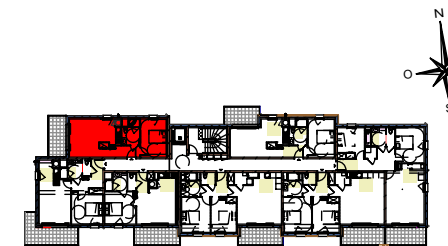 $2 + 1$ 

LOT	APPARTEMENT	TYPE	NIVEAU
	D.17	T2	R + 1

PIÈCES	SURFACES
Entrée + PL	5,17 m ²
Séjour / Cuisine	20,22 m ²
Sde / Wc	4,88 m ²
Chambre 1	11,66 m ²
TOTAL	41,93 m²
Balcon	8,54 m ²

En fonction des nécessités techniques ou administratives de la réalisation, des modifications sont susceptibles d'être apportées à ce plan qui se revêt, avant d'être annexé à l'acte authentique de vente, qu'un caractère informatif. Les surfaces et les cotes indiquées sont approximatives, les soffites, les faux plafonds et gaines sont susceptibles d'évoluer en situation, nombre et dimension. Les canalisations, retombées et regards ne sont pas figurés. Les emplacements des prises, appareils, plafonniers, radiateurs ou convecteurs sont donnés à titre indicatif et sont susceptibles d'évoluer pour raisons techniques. La végétation n'est pas contractuelle. Les éléments de mobilier (meubles et plans de travail) ne sont placés qu'à titre indicatif. Le fournisseur de l'électroménager n'est pas prévu. Les hauteurs sous plafond sont données hors épaisseur des revêtements de sol définifiés. Les surfaces de placard sont incluses dans les surfaces des placards.